

中山大学附属第一医院广西医院门诊三楼公共区域改造项目

施工图设计文件

(第一版)

建设单位：中山大学附属第一医院广西医院

设计号：zt-04

专业：建施



中泰恒科工程设计有限公司

建筑行业乙级设计证书号：A352013854

市政工程行业乙级设计证书号：A352013854

风景园林专项乙级设计证书号：A352013854

2023 年 10 月

序号	图 纸 名 称				图 号	规 格	附 注
1	封面				IN-0-00	A2	
2	图纸目录1				IN-1-01	A4	
3	图纸目录1				IN-1-02	A4	
4	设计说明（一）				IN-2-01	A2	
5	设计说明（二）				IN-2-02	A2	
6	设计说明（三）				IN-2-03	A2	
7	设计说明（四）				IN-2-04	A2	
8	材料表				IN-3-01	A2	
9	三层拆除平面图				3F-P-00	A2	
10	三层平面布置图				3F-P-01	A2	
11	三层隔墙尺寸图				3F-P-02	A2	
12	三层地坪布置图				3F-P-03	A2	
13	三层天花布置图				3F-P-04	A2	
14	三层天花尺寸图				3F-P-05	A2	
15	三层灯具尺寸图				3F-P-06	A2	
16	三层墙身装饰图				3F-P-07	A2	
17	三层立面索引图				3F-P-08	A2	
18	三层VIP室立面图				3F-EL-01	A2	
19	三层过道立面图一				3F-EL-02	A2	
20	三层过道立面图二				3F-EL-03	A2	
21	三层过道立面图三				3F-EL-04	A2	
22	三层过道立面图四				3F-EL-05	A2	
23	三层过道立面图五				3F-EL-06	A2	
24	三层过道立面图六				3F-EL-07	A2	
25	三层过道立面图七				3F-EL-08	A2	

 中泰恒科工程设计有限公司	建设单位		中山大学附属第一医院广西医院				设计号	zt-04		
	工程名称		中山大学附属第一医院广西医院门诊三楼公共区域改造项目				日期	2023.10		
	子项名称						图 别	建 施		
							图 号	1N-1-01		
							第 1 页	共 1 页		
设 计	陶 程	佟强	项目负责人	卢雪莹	图纸目录1				修改版本	
校 对	王 丹	王丹	审 核	卢雪莹						
专业负责	卢雪莹	卢雪莹	审 定	陈彩飞						

[illegible]

 中泰恒科工程设计有限公司					建设单位		中山大学附属第一医院广西医院		设计号		zt-04	
					工程名称		中山大学附属第一医院广西医院 门诊三楼公共区域改造项目		日期		2023.10	
					子项名称				图别		建筑施	
									图号		1N-1-02	
设计					陶程		傅强		项目负责		卢雪莹	
校对					王丹		王丹		审核		卢雪莹	
专业负责					卢雪莹		卢雪莹		审定		陈彩飞	
							卢雪莹				陈彩飞	
图纸目录2										第1页 共1页		
										修改版本		

[illegible]

施工说明（一）

一、设计规模及范围

- 1、本设计为 中山大学附属第一医院广西医院局部空间
- 2、本工程为高级室内装饰工程。施工图中的做法、尺寸及物料品质非设计师同意,不得随意更改。施工现场设计变更,以监理设计师变更图纸为准。

二、设计标高和定位及其他

- 1、本装饰工程设计相对标高 ± 0.000 为每层主要楼面建筑装饰完成面标高。
- 2、本套施工图只能用于本装饰工程项目。未经双方书面同意，不得翻印或用于本装饰工程以外的其他项目。

三、材料要求:

1. 本装饰工程所用材料品种、规格和质量应符合设计要求和国家现行标准的规定,进场材料应有中文质量合格证、规格、型号及性能检测报告,对重要材料应由复检报告。严禁使用国家明令淘汰的材料。
2. 本建筑装饰工程所用材料应符合现行国家标准《民用建筑工程室内环境污染控制规范》(GB50325-2020)的规定。
3. 本建筑装饰工程所使用的材料应按设计要求进行防火、防腐、和防虫处理。

四、施工安全质量要求:

- 1、施工过程中严禁违反设计文件擅自改动建筑主体、承重结构或主要使用功能；严禁未经设计确认和有关部门批准擅自拆改水、暖、电、燃气、通讯等配套设施。
- 2、根据现行国家标准《建筑装饰装修工程施工防火规范》(GB 50222-2017)、《建筑工程施工防火规范》(GB 50016-2014) 2018年修订版要求，在本装饰工程设计中采用不燃性材料和难燃性材料。所有隐蔽木质结构部分表面必须涂刷一级饰面型防火涂料。易燃表面、室内装饰物需进行阻燃处理使其达到B1级。隐蔽工程须经有关部门验收合格后方可封闭，并应形成验收文件。
- 3、为保证消防设施和疏散指示标志的使用功能，消防栓箱门四周的装饰材料颜色应与消防栓箱门的颜色有明显区别或在消防栓箱门表面设置发光标志。
- 4、除个别与室内设计有矛盾调整位置，火灾自动报警探测系统、自喷淋系统及排烟系统基本上按消防设计施工。本装饰工程完成后不得影响管道、设备等的使用和维修。
- 5、本装饰工程的电气安装应符合设计要求和国家现行标准的规定。严禁不经穿管直接埋设电线。
- 6、施工单位应遵守有关环境保护的法律法规，并应采取有效措施控制施工现场的各种粉尘、废气、废弃物、噪声、震动等对周围环境和造成污染和危害。
- 7、施工单位应编制施工组织设计并应经过审查批准。施工单位应按有关的施工工艺标准或经审定的施工技术方案施工，并应对施工全过程实行质量控制。由于违反设计文件(和现行国家标准)的规定施工造成的质量问题(隐患)由施工单位负责。
- 8、室内外装饰工程施工的环境条件应满足施工工艺的需求。施工环境温度不应低于5℃，当必须在低于5℃气温下施工时，应采取保证工程质量的有效措施。
- 9、施工中凡涉及到建筑主体和承重结构变动的，应有建设单位委托具有相应资质等级的设计单位提出设计方案；没有设计方案不得施工。

五、防水、防潮、防锈、隔声处理:

- 1、防水要求的建筑地面工程面层,与相连接各类面层的标高差应符合设计要求,面层铺设前应必须对立管、套管和地漏与楼板节点之间进行密封处理,防水隔离层严禁渗漏,坡向应正确,排水畅通,应符合设计要求和现行国家标准的有关规定。隔离层与其下一层粘结牢固,不得有空鼓,防水涂层应平整、均匀,无脱皮、起壳、裂缝、鼓泡等缺陷。卫生间、淋浴、洁清间、开水、污物、污洗、清洗间采用符合国家规范的防水涂料,淋浴间三面墙面防水层高度1800mm、洗手池墙面防水层高度1200mm,其他卫生间等涉水房间墙面上返300mm,遇门贴出门外300mm必须达到国家规范高度。
- 2、钢结构表面需刷红丹防锈漆做防锈处理,螺栓、螺母、垫圈等宜选用不锈钢件,做法符合国家规范要求。
- 3、装饰工程中所使用的木地板及其他木、竹质材料的防腐、防蛀、防潮处理严禁采用沥青类处理剂,其他处理剂产品的技术质量标准必须符合现行国家标准《民用建筑工程室内环境污染控制规范》(GB50325-2020)的规定。
- 4、隔墙龙骨、木格栅空腔处根据部位及需要填塞吸音岩棉,以保证吸音、保温效果。

六、设备安装:

- 1、重型灯具、水管及有震动的电器、风道等，须另行吊挂在顶板上，不得与本吊顶工程的龙骨相连。
- 2、轻型灯具、风口等可吊挂在原有或附加大、中龙骨上，但必须作加固处理。
- 3、装饰工程施工中做好与设备工种协调配合工作，在保证装饰效果前提下，灯具、烟感器、空调风口、子、消防喷淋头等位置做到均衡布置。个别设备影响整体效果时在不影响使用功能前提下做适当调整。

七、吊顶工程:

- (一) 吊顶基底: 本项目吊顶基底除个别特殊造型外, 主要采用 38 号工钢吊顶龙骨。
- 1、吊顶所用轻钢龙骨为 38 卡式+UC50 系列上人龙骨, 吊顶所用主龙骨间距不大于 1200mm, 次龙骨间距为 400mm; 当顶部设有较宽的空调管道, 超出轻钢龙骨的大点范围 > 1200 需要进行一次天花加固用角钢进行制作, 然后满足天花吊顶的吊点要求。
- 2、龙骨构架各接点必须牢固, 并缝严密无松动, 安全可靠。吊顶所用吊筋为 Ø8 吊筋间距 1.2M、吊杆、龙骨的安装间距及连接方式符合设计要求。
- 3、吊杆距主龙骨端部长度大于 1500mm 小于 3000mm 时应设置 L50×5 镀锌角钢反支撑, 吊杆长度大于 3000mm 时, 应设置 L50×5 镀锌角钢转换板。

(二) 吊顶面层:

- 1、防水石膏板面层或纸面石膏板(防火)面层
A、2400*1200*9.5mm纸面石膏板。吊顶造型的基层构造、固定方法,必须符合设计要求和国家现行有关规定。
B、纸面石膏板接缝均匀、顺直、位于龙骨上,自攻钉间距符合有关标准规定。
压条应平直、宽窄一致。

2、矿棉板面层:

- A、饰面板采用600*600/1200*16mm玻纤板、质量、颜色、方向、防潮、防火性能以及吊顶的造型、基层构造、固定方法必须符合设计要求。
- B、龙骨顺直，接缝严密；收口条割向正确，拼缝无明显错台错位。无划痕、碰伤，色泽均匀。
- 3、金属吊顶板：
根据金属吊顶板式样选定次龙骨，次龙骨与主龙骨间用固定件连接。金属吊顶板与四周墙面所留缝隙，用特制修边条补边找齐。
- 4、洞口处理：设备口、灯具的位置设置必须按板块、图案、分格对称布局合理。开口边缘整齐、洞口严密，不漏缝。排列横竖均匀、顺直、整齐、协调美观。受风压的吊顶板必须做固定处理。吊顶板与墙面、窗帘盒、灯具等交接处应吻合严密，不得有漏缝现象。
- 5、非活动管线及石膏板吊顶的检修口均为500X500金属烤漆检修口（成品定制），位置根据现场管线实际情况确定。

人、墙面工程:

- (一) 轻钢龙骨隔断墙:
- 1、边框龙骨为100系列轻钢龙骨必须与基本结构连接牢固, 并应平整, 垂直, 位置正确。龙骨间距和构造连接方法应符合设计要求, 固件及设备管线的安装、门窗洞口等部位加强龙骨应安装牢固, 位置正确, 填充材料的设置应符合设计要求。
 - 2、罩面板为双层2400*1200*12mm纸面石膏板, 夹层内填充容重80KG/立方岩棉。表面平整、洁净、洞、槽、盆位置准确, 套割吻合, 边缘整齐。罩面板安装牢固, 无脱层、翘曲, 折裂及缺损。
 - 3、罩面板接缝均匀、顺直、位于龙骨上, 自攻钉间距符合有关标准规定。罩面板接头位于龙骨上, 明缝或压条的宽、厚、深度基本一致, 与龙骨接合严密。
- (二) 块材饰面:
- 1、以块材为饰面的基层, 必须坚实干净, 粘贴用料、干挂配件必须符合施工规范和设计要求。
 - 2、饰面板(砖)的品种、级别、规格、形状、平整度、几何尺寸、光洁度、颜色和图案必须符合设计。
 - 3、面层与基层镶贴牢固, 粘结强度必须符合国家现行标准规定《建筑工程饰面砖粘结强度检验标准》(JGJ/T 110-2017), 以石材粘结剂为主要粘结材料时严禁空鼓, 不歪斜、缺棱掉角和裂缝等缺陷。
 - 4、饰面板(砖)嵌缝密实、平整、宽度和深度应符合设计要求, 嵌填材料色泽应一致。
 - 5、强度较低或较薄的石材, 应在背面粘贴玻璃纤维网布。采用湿作业法施工的饰面板, 石材应进行防碱背涂处理。

(三) 马赛克:

- 1、玻璃马赛克的品种、规格、颜色和图案必须符合设计要求。
- 2、玻璃马赛克与基层镶贴必须牢固,严禁空鼓、歪斜、翘曲、缺楞、掉角和裂缝等缺陷。接缝填嵌密实、平整、宽窄一致、颜色一致,花型图案对接吻合。
- 3、玻璃马赛克表面平整,立面垂直,阴阳角方正,棱角挺刮,线条清晰、整齐。

(四) 木装饰装修墙面:

- 1、木材的品种、等级、质量、骨架含水率必须符合《木结构工程施工质量验收规范》(GB 50205-2020)的有关规定。并符合建筑内装修设计防火、防腐、防虫有关规定。
- 2、木护墙板制作尺寸正确、安装必须牢固。
- 3、木制护墙表面平整、光滑。饰面装饰板的花纹、颜色均匀,无开裂、无污斑,不露钉帽,无锤印。
- 4、木板拼接位置正确,接缝平整、光滑、顺直、嵌合严密,割向整齐、拐角方正。拼花木护墙的木纹拼花正确,纹理通顺、花纹吻合。
- 5、木护墙与贴脸、踢脚板,电气盒盖等交接处应交接紧密、电气盒盖开洞位置正确、套割边。

(五) 墙纸 糊墙面:

1. 各类壁纸和辅助材料的品种、级别、性能、规格、花色必须符合设计、产品技术标准与现行施工验收规范的要求。并符合建筑内装修设计防火规范有关规定。
2. 基层表面应平整、不得有粉化、起皮、裂缝和突出物, 色泽应一致。有防潮要求的应进行防潮处理。
3. 糊前应按壁纸、墙布的花色、品种、规格进行选配、拼花、裁切、编号、糊时应按编号顺序粘贴。
4. 糊饰面表面质量, 色泽一致, 无污渍, 正视无胶痕。
5. 应整幅 糊, 先垂直后水平面, 各幅拼接应横平竖直, 图案端正, 拼缝处图案花纹吻合, 阳角处无接缝, 距离 1.5 米正视不显拼缝。边缘整齐, 无毛边。
6. 无纺墙布、玻璃纤维墙基纸壁纸无须浸渍, 应选用粘结强度较高的胶粘剂; 纺织纤维壁纸不宜在水中浸泡, 糊前宜用湿布清洁背面, 金属壁纸 糊前应浸水 1~2 分钟, 阴干 5~8 分钟后在其背面刷胶。
7. 糊与挂镜线、贴脸板、踢脚板, 电气槽盒等交接处应交接严密, 无漏贴、补贴, 不糊需盖压的。

(五) 软包墙面:

- 软包墙面木框或底板所用材料的树种、等级、规格、含水率和防腐处理必须符合设计要求软包面料及其他填充材料必须符合设计要求。并符合建筑内装修设计防火有关规定。
- 软包墙面所用填充材料、纺织面料和龙骨、木基层板等均应进行防火处理。
- 木龙骨宜采用凹槽工艺制作,可整体或分片安装,与墙体连接应紧密、牢固。
- 填充材料制作尺寸应正确,棱角线方正,应与木基层板粘接紧密。
- 软包饰面表面应尺寸平整,经纬线顺直,色泽一致,无污染、压条无错台错位。
- 各幅拼接口应单元方正,拼缝适度,棱角方正,周边平顺,填充饱满、平整。无皱折、无污染、接缝严密、图案拼花端正完整。
- 软包饰面与挂镜线、贴面板、踢脚线、电气盒盖等交接处应交接紧密、电气盒盖开洞处尺寸应正确、边缘整齐。

(七) 金属饰面板

1. 金属饰面板的品种、质量、颜色、花型、线条应符合设计要求，并应有产品合格证。不锈钢板厚度:1.0mm厚及3.0mm厚两种规格的程度。
2. 墙体钢龙骨规格、形状应符合设计要求，并应进行除锈、防锈处理。
3. 安装突出墙面的窗台、窗边及边线等部位的金属饰面时，裁板尺寸应准确，边线整齐光滑，搭接尺寸及方向应正确。
4. 阴、阳角宜采用预制角装饰板安装，角板与大面搭接方向应与主导方向一致，严禁逆向安装。
5. 保温材料的品种、堆集密度应符合设计要求，并应填塞饱满，不留空隙。

(八) 平板玻璃墙面:

- 1、通道两侧采用12mm厚钢化玻璃隔断。
- 2、骨架边框的安装应符合设计和产品组合的要求。
- 3、压条应与边框紧贴，不得弯棱、凸凹。
- 4、安装玻璃前应对骨架、边框的牢固程度进行检查，如有不牢应进行加固。
- 5、玻璃安装应符合门窗工程规范的有关规定。

、地面工程:

(一) 地面基底:

- 2、基底构造层（保温层、防水层、防潮层、找平层、结合层）的材料质量、强度、密度必须符合设计要求和施工规范的规定。所有涉水房间采用聚合物水泥基复合防水涂料做防水层（三遍），遇墙上返300mm，遇门贴出门外300mm。特殊空间：淋浴间、瓶洗间防水高度做到1800mm，洗手台背墙上返1200mm。

(二) 地毯地面:

2. 地毯材料图案、色调、铺法应符合设计要求。
3. 橡胶衬垫应满铺平整，地毯拼缝处不得露衬底。
3. 固定地毯用的金属卡条（倒刺板）、金属压条、专用双面胶带等必须符合设计要求，倒刺板两端应允留缝隙，缝隙大小要小于地毯厚度一致。
4. 地毯拼缝平整，目测不看出明显接缝。中部不许鼓包，地毯周边应塞入卡条和踢脚线之间的缝中。
5. 固定法铺设地毯四边必须固定牢固，粘贴地毯应用胶剂与基层粘贴牢固。


(三) 石材地面:

1. 面层所用板块的品种、规格、级别、形状、光洁度、颜色和图案必须符合设计要求。
2. 面层与基层必须结合牢固、无空鼓。
3. 板块面层表面的质量应是板块挤靠严密，无错缝，表面平整洁净，图案清晰，周边顺直。
4. 饰面板应进行防碱背涂处理。

电子文件名: 图纸版权属设计单位所有, 未经许可, 外人及外单位不得翻印复制作为其他工程之用, 所有图纸未经图审公司盖章不得用于施工。

施工图设计说明四

施工图的编号、标高说明

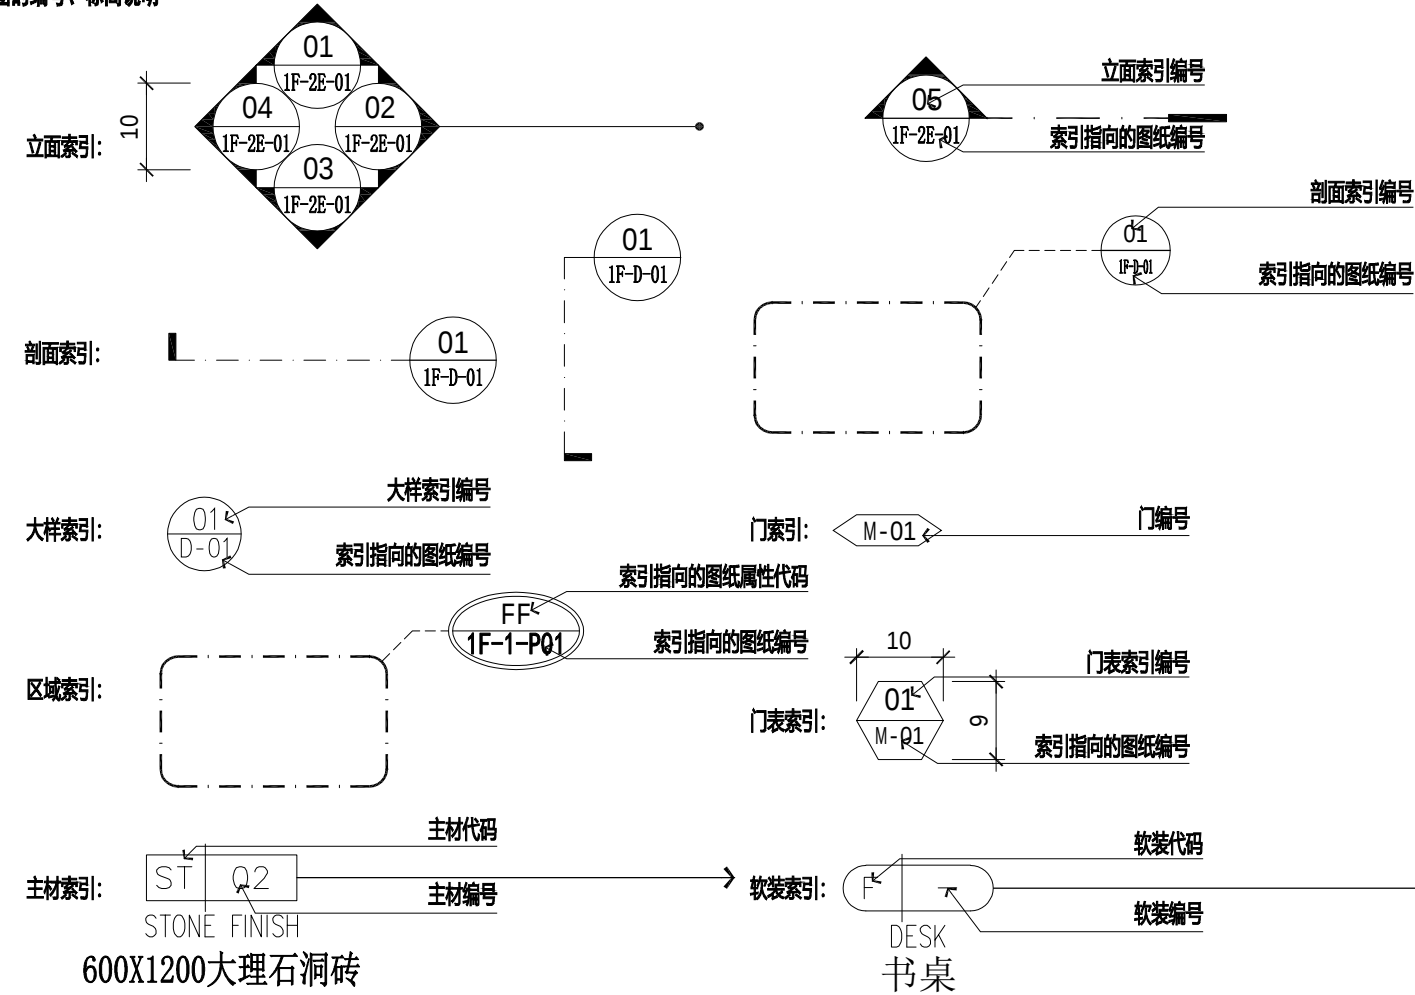

图纸编号说明:

图纸信息说明文件

本类图纸中第几张图纸
类型代码, 以0、1、2、3、4、5代表图纸类型
图纸信息说明名称缩写

类型代码: 0代表封面
类型代码: 1代表目录
类型代码: 2代表施工图设计说明
类型代码: 3代表图例说明
类型代码: 4代表材料表说明
类型代码: 5代表墙体 (声学)通用节点

立面图

E- XF- 05~15

- 平面索引图中对应的立面编号
- 指所在楼层为1F, -1F表达为B1
- 图标名称缩写

E Elevation 立面

门表

M- XF- 01
 ———— 门类型编号
 ———— 指所在楼层为1F, -1F表达为B1
 ———— 图标名称缩写

DS DOOR SCHEDULE 门表

平面图

P-XF-A-01~11

平面图纸编号对应图纸中第几张图纸

分区编号

指所在楼层为1F, -1F表达为B1

图标名称缩写

平面图纸编号与对应的内容如下:

01-AR(原始建筑图) 02-FF(平面布置图) 03-WD(墙体定位图)
04-FD(完成面尺寸图) 05-FC(地面铺砖图) 06-RC1-0(综合天花布置图)
07-RC2-0(天花尺寸图) 08-RC3-0(灯具定位图) 09-EM(机电点位图)
10-EM2-0(给排水点位图) 11-KP (立面索引图)

PL PLAN 平面

节点、大样图

节点编号
 类型代码; 以1、2、3、4代表图纸类型
 图标名称缩写

DT Detail 节点大样

类型代码: 1代表天花节点
类型代码: 2代表地面节点
类型代码: 3代表墙面节点
类型代码: 4代表固装大样

材料标注编码代码说明

编码代码	英文全称	主要内容
CA	CARPET	地毯
ST	STONE	石材
CT	CERAMIC TILE	瓷砖
FA	FABRIC	布饰面、皮革
GL	GLASS	玻璃
LP	LAMINATED PLASTIC	防火板
MC	METAL COMPOSITE	金属复合板
MO	MOSAIC TILE	马赛克
MI	MIRROR	镜子
MT	METAL	金属
PL	FABRIC	塑料 (塑料板 亚克力 灯片等)
PT	PAINT	油漆 (油漆 涂料 防水涂料)
WC	WALL COVERING	墙纸
WD	WOOD	木饰面
WR	WATERPROOF ROLL	防水卷材

物料编码代码说明

编码代码	英文全称	主要内容
AR	ARTWORK	艺术品
BDG	BEDDING	床上用品
CA	CARPET	块毯
CU	CURTAIN	窗帘
DL	DECORATIVE LIGHTING	灯具
FR	FURNITURE	家具
HW	HARDWARE	五金
KIT	KITCHEN EQUIPMENTS	厨房设备
PLT	PLANTS	植物
SSP	SWITCH&SOCKET PANEL	开关、插座面板
SW	SANITARY WARE	洁具




ZTHK
中泰恒科

中泰恒科工程设计有限公司

Zhongtai Hengke Engineering Design Co., Ltd

注册章

工程设计出图专用章

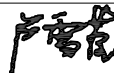项目 名称	中山大学附属第一医院广西医院 门诊三楼公共区域改造项目	
子项 名称		
建设 单位	中山大学附属第一医院广西医院	
图 名	设计说明（四）	
图 别	建 施	
图 号	IN-2-04	
修改版本号	V1	
日 期	2022.10	
制 图	陶 程	
设 计	陶 程	
专业负责人	卢雪莹	
项目负责人	卢雪莹	
专业校对人	王 丹	
审 核 人	卢雪莹	
审 定 人	陈彩飞	
设 计 号		




中泰恒科工程设计有限公司

建筑工程行业乙级设计证书号: A352013854
 市政工程行业乙级设计证书号: A352013854
 风景园林专项乙级设计证书号: A352013854

材料表

材料编号 NO.	材料名称 DESCRIPTION	防火等级 FIRE RATING	位置 POSITION	品类代码 CATEGORY	备注 REMARK
漆 (PAINT)					
PT-01	白色无机涂料	A	天花、墙面	供应商对应材料编号	
PT-02	艺术涂料	A	三层咖啡厅天花、抽血区背景墙 接待台背景墙、过道墙面	供应商对应材料编号	
板材 (WOOD)					
WD-01	布纹医疗板	A	三层诊室墙面	供应商对应材料编号	
WD-02	木纹医疗板	A	三层诊室墙面	供应商对应材料编号	
WD-03	木饰面	B1	三层咖啡厅天花、过道墙面 候诊区墙裙、过道墙裙	供应商对应材料编号	
WD-04	实木踢脚线	B1	公共区域所有木饰面墙裙踢脚线	供应商对应材料编号	
WD-05	木门	B1	各空间门	供应商对应材料编号	
PVC地胶					
CP-01	木纹PVC地胶	B1	VIP诊室地面	供应商对应材料编号	
CP-02	仿水磨石PVC地胶	B1	咖啡厅地面、连廊地面	供应商对应材料编号	
金属 (METAL)					
MT-01	黑钛拉丝不锈钢		诊室踢脚线	供应商对应材料编号	
MT-02	香槟金不锈钢		诊室墙面	供应商对应材料编号	
MT-03	茶色不锈钢		三层咖啡厅造型踢脚线	供应商对应材料编号	
MT-04	600*600铝扣板		三层厨房天花	供应商对应材料编号	
壁布					
WP-01	壁布	B1	公共区域墙面	供应商对应材料编号	
特殊材料					
WF-01	灯膜	B1	等候区立柱造型、咖啡区吧台上方	供应商对应材料编号	
WF-02	白色亚克力	B1	咖啡区吧台上方	供应商对应材料编号	
瓷砖					
CT-01	300*600白色墙砖	A	三层厨房墙面	供应商对应材料编号	
CT-02	300*300红缸砖	A	三层厨房地面	供应商对应材料编号	
大理石					
ST-01	大理石	A	三层过道踢脚线、咖啡区吧台	供应商对应材料编号	
ST-02	白色人造石	A	三层采血区吧台	供应商对应材料编号	
玻璃					
GL-01	夹丝玻璃	A	一层电梯墙面背景	供应商对应材料编号	
GL-02	灰镜	A	三层过道墙面	供应商对应材料编号	

备注: 石材处理工艺代码说明: A-深色 B-浅色 C-斧剁面 D-5X5凹槽 F-荔枝面 H-哑光面 L-蜂窝铝板复合石材 S-防滑面 玻璃处理工艺代码说明: P-镜面 W-发丝 E-蚀刻

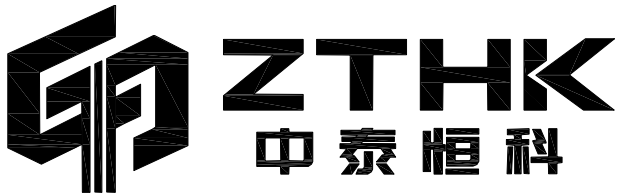[illegible]

中泰恒科工程设计有限公司
Zhongtai Hengke Engineering Design Co., Ltd

注册章


工程设计出图专用章

项目 名称	中山大学附属第一医院广西医院 门诊三楼公共区域改造项目	
子项 名称		
建设 单位	中山大学附属第一医院广西医院	
图 名	材料表	
图 别	建 施	
图 号	IN-3-01	
修改版本号	V1	
日 期	2022.10	
制 图	陶 程	
设 计	陶 程	
专业负责人	卢雪莹	
项目负责人	卢雪莹	
专业校对	王 丹	
审 核 人	卢雪莹	
审 定 人	陈彩飞	
设 计 号		



中泰恒科工程设计有限公司

建筑行业乙级设计证书号: A352013854
市政行业乙级设计证书号: A352013854
风景园林专项乙级设计证书号: A352013854

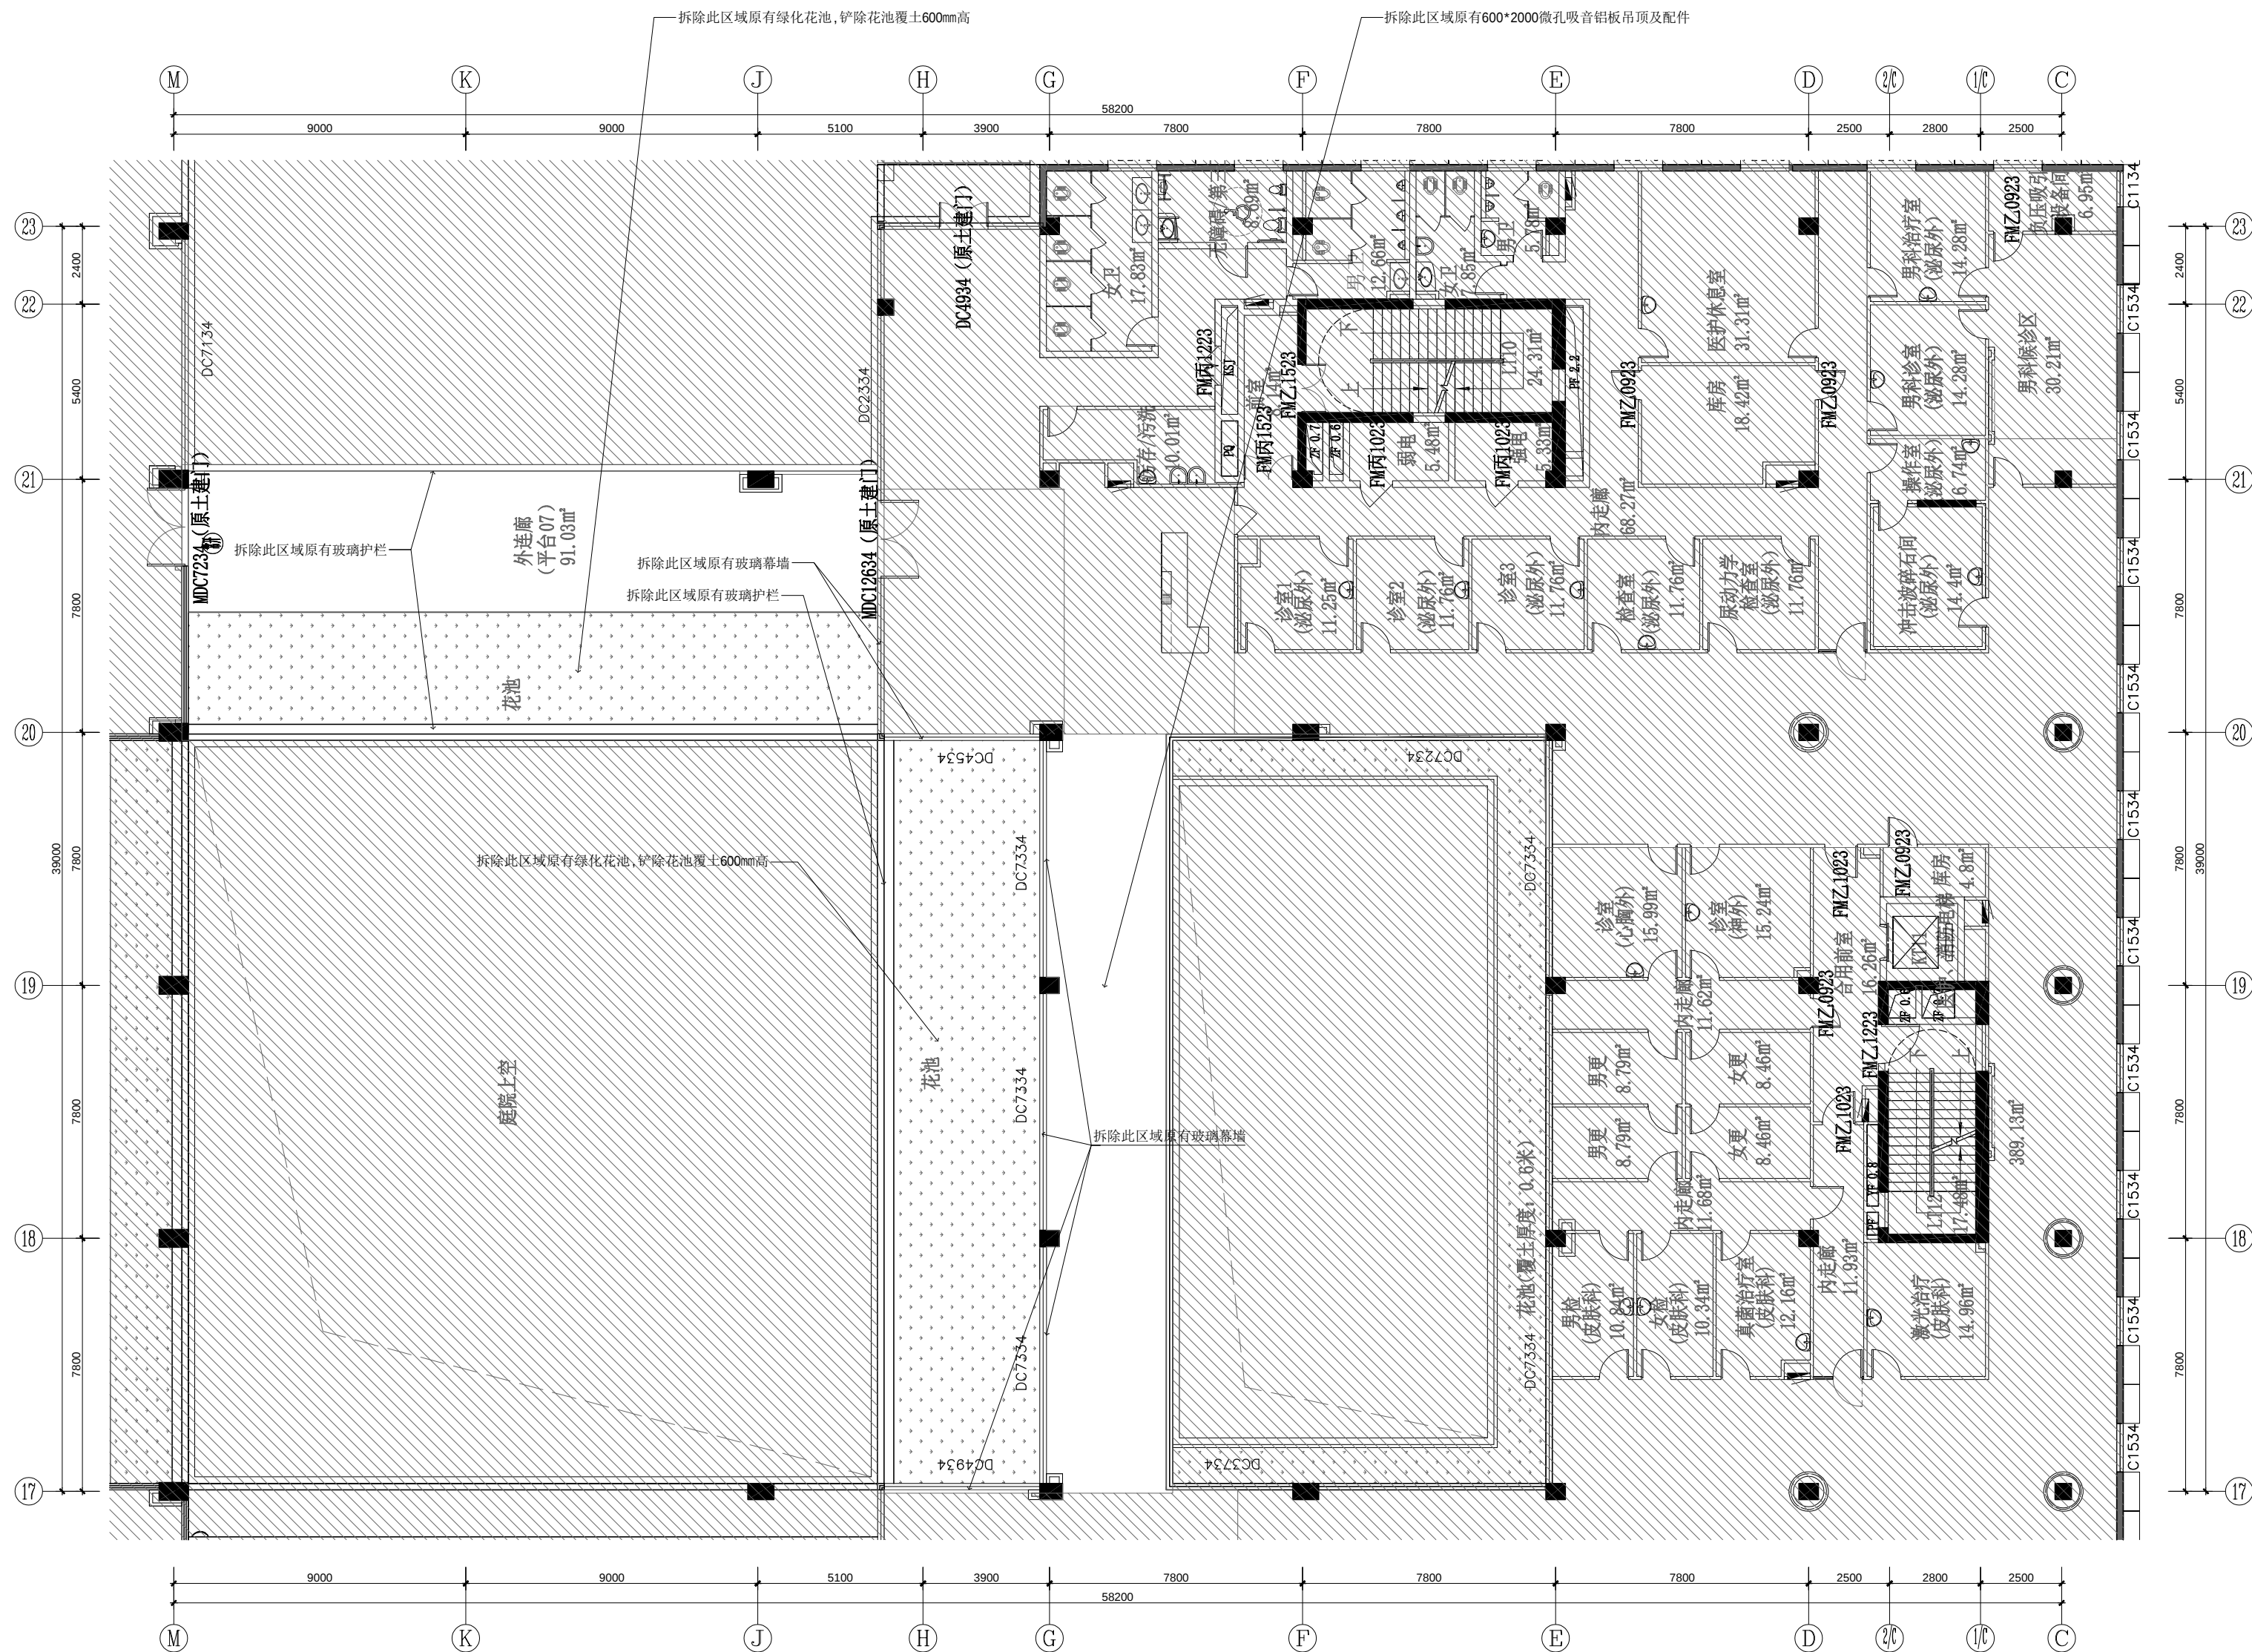[illegible]

说明:



- 1、拆除装修范围原有玻璃护栏(1190mm高)。
- 2、拆除装修范围内原有玻璃幕墙(3580mm高)。
- 3、拆除装修范围内所有石材干挂板、600×200mm×10mm厚花岗岩及铝板。
- 4、拆除装修范围内原有绿化花池,铲除花池覆土600mm。
- 5、拆除装修范围内原有消防防位。
- 6、原有墙面保留。
- 7、原有吊顶拆除。
- 8、拆除原有3楼幕墙顶部干挂石材外境及角钢架(64370mm×2280mm高)。
- 9、拆除原有3楼幕墙顶部(即二楼)玻璃护栏(6437mm×1300mm高)。
- 10、拆除原有3楼幕墙顶部(370mm×2280mm高)。
- 11、拆除原有3楼外连廊玻璃幕墙及原有过道幕墙底部基础水泥垫(270mm×2280mm×451.5mm高)。



中泰恒科工程设计有限公司
Zhongtai Hengke Engineering Design Co., Ltd

注册章

工程设计出图专用章

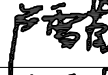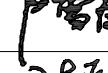项目 名称		中山大学附属第一医院广西医院 门诊三楼公共区域改造项目
子项 名称		
建设 单位		中山大学附属第一医院广西医院
图 名		三层拆除平面图
图 别		建 施
图 号		3F-P-00
修改版本号		V1
日 期		2022.10
制 图	陶 程	
设 计	陶 程	
专业负责人	卢雪莹	
项目负责人	卢雪莹	
专业校对人	王 丹	
审 核 人	卢雪莹	
审 定 人	陈彩飞	
设 计 号		



中泰恒科工程设计有限公司

建筑行业乙级设计证书号: A352013854
市政行业乙级设计证书号: A352013854
风景园林专项乙级设计证书号: A352013854

FF FIXTURE/FURNISHING PLAN 三层拆除平面图

SCALE:1/100

电子文件名: 图纸版权属设计单位所有, 未经许可, 外人及外单位不得翻印复制作为其他工程之用。所有图纸未经图审公司盖章不得用于施工。

日期	姓名	实	专业	日期	姓名	实	专业
			电气调				构
			电空				工艺机
			工				排水
			会				修




中泰恒科工程设计有限公司
Zhongtai Hengke Engineering Design Co., Ltd

注册章

工程设计出图专用章


项目 名称		中山大学附属第一医院广西医院 门诊三楼公共区域改造项目	
子项 名称			
建设 单位		中山大学附属第一医院广西医院	
图 名		三层平面布置图	
图 别		建 施	
图 号		3F-P-01	
修改版本号		V1	
日 期		2022.10	
制 图	陶 程	陶程	
设 计	陶 程	陶程	
专业负责人	卢雪莹	卢雪莹	
项目负责人	卢雪莹	卢雪莹	
专业校对人	王 丹	王丹	
审 核 人	卢雪莹	卢雪莹	
审 定 人	陈彩飞	陈彩飞	
设 计 号			

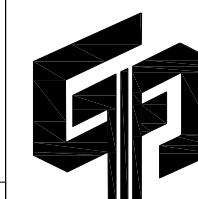

中泰恒科工程设计有限公司

建筑工程行业乙级设计证书号: A352013854
市政工程专业乙级设计证书号: A352013854
风景园林专项乙级设计证书号: A352013854

专业名称	日期	专业名称	日期	专业名称	日期	专业名称	日期
建筑		电气		暖通		给排水	
结构		空调		工艺		机械	
给排水		工艺		机械			

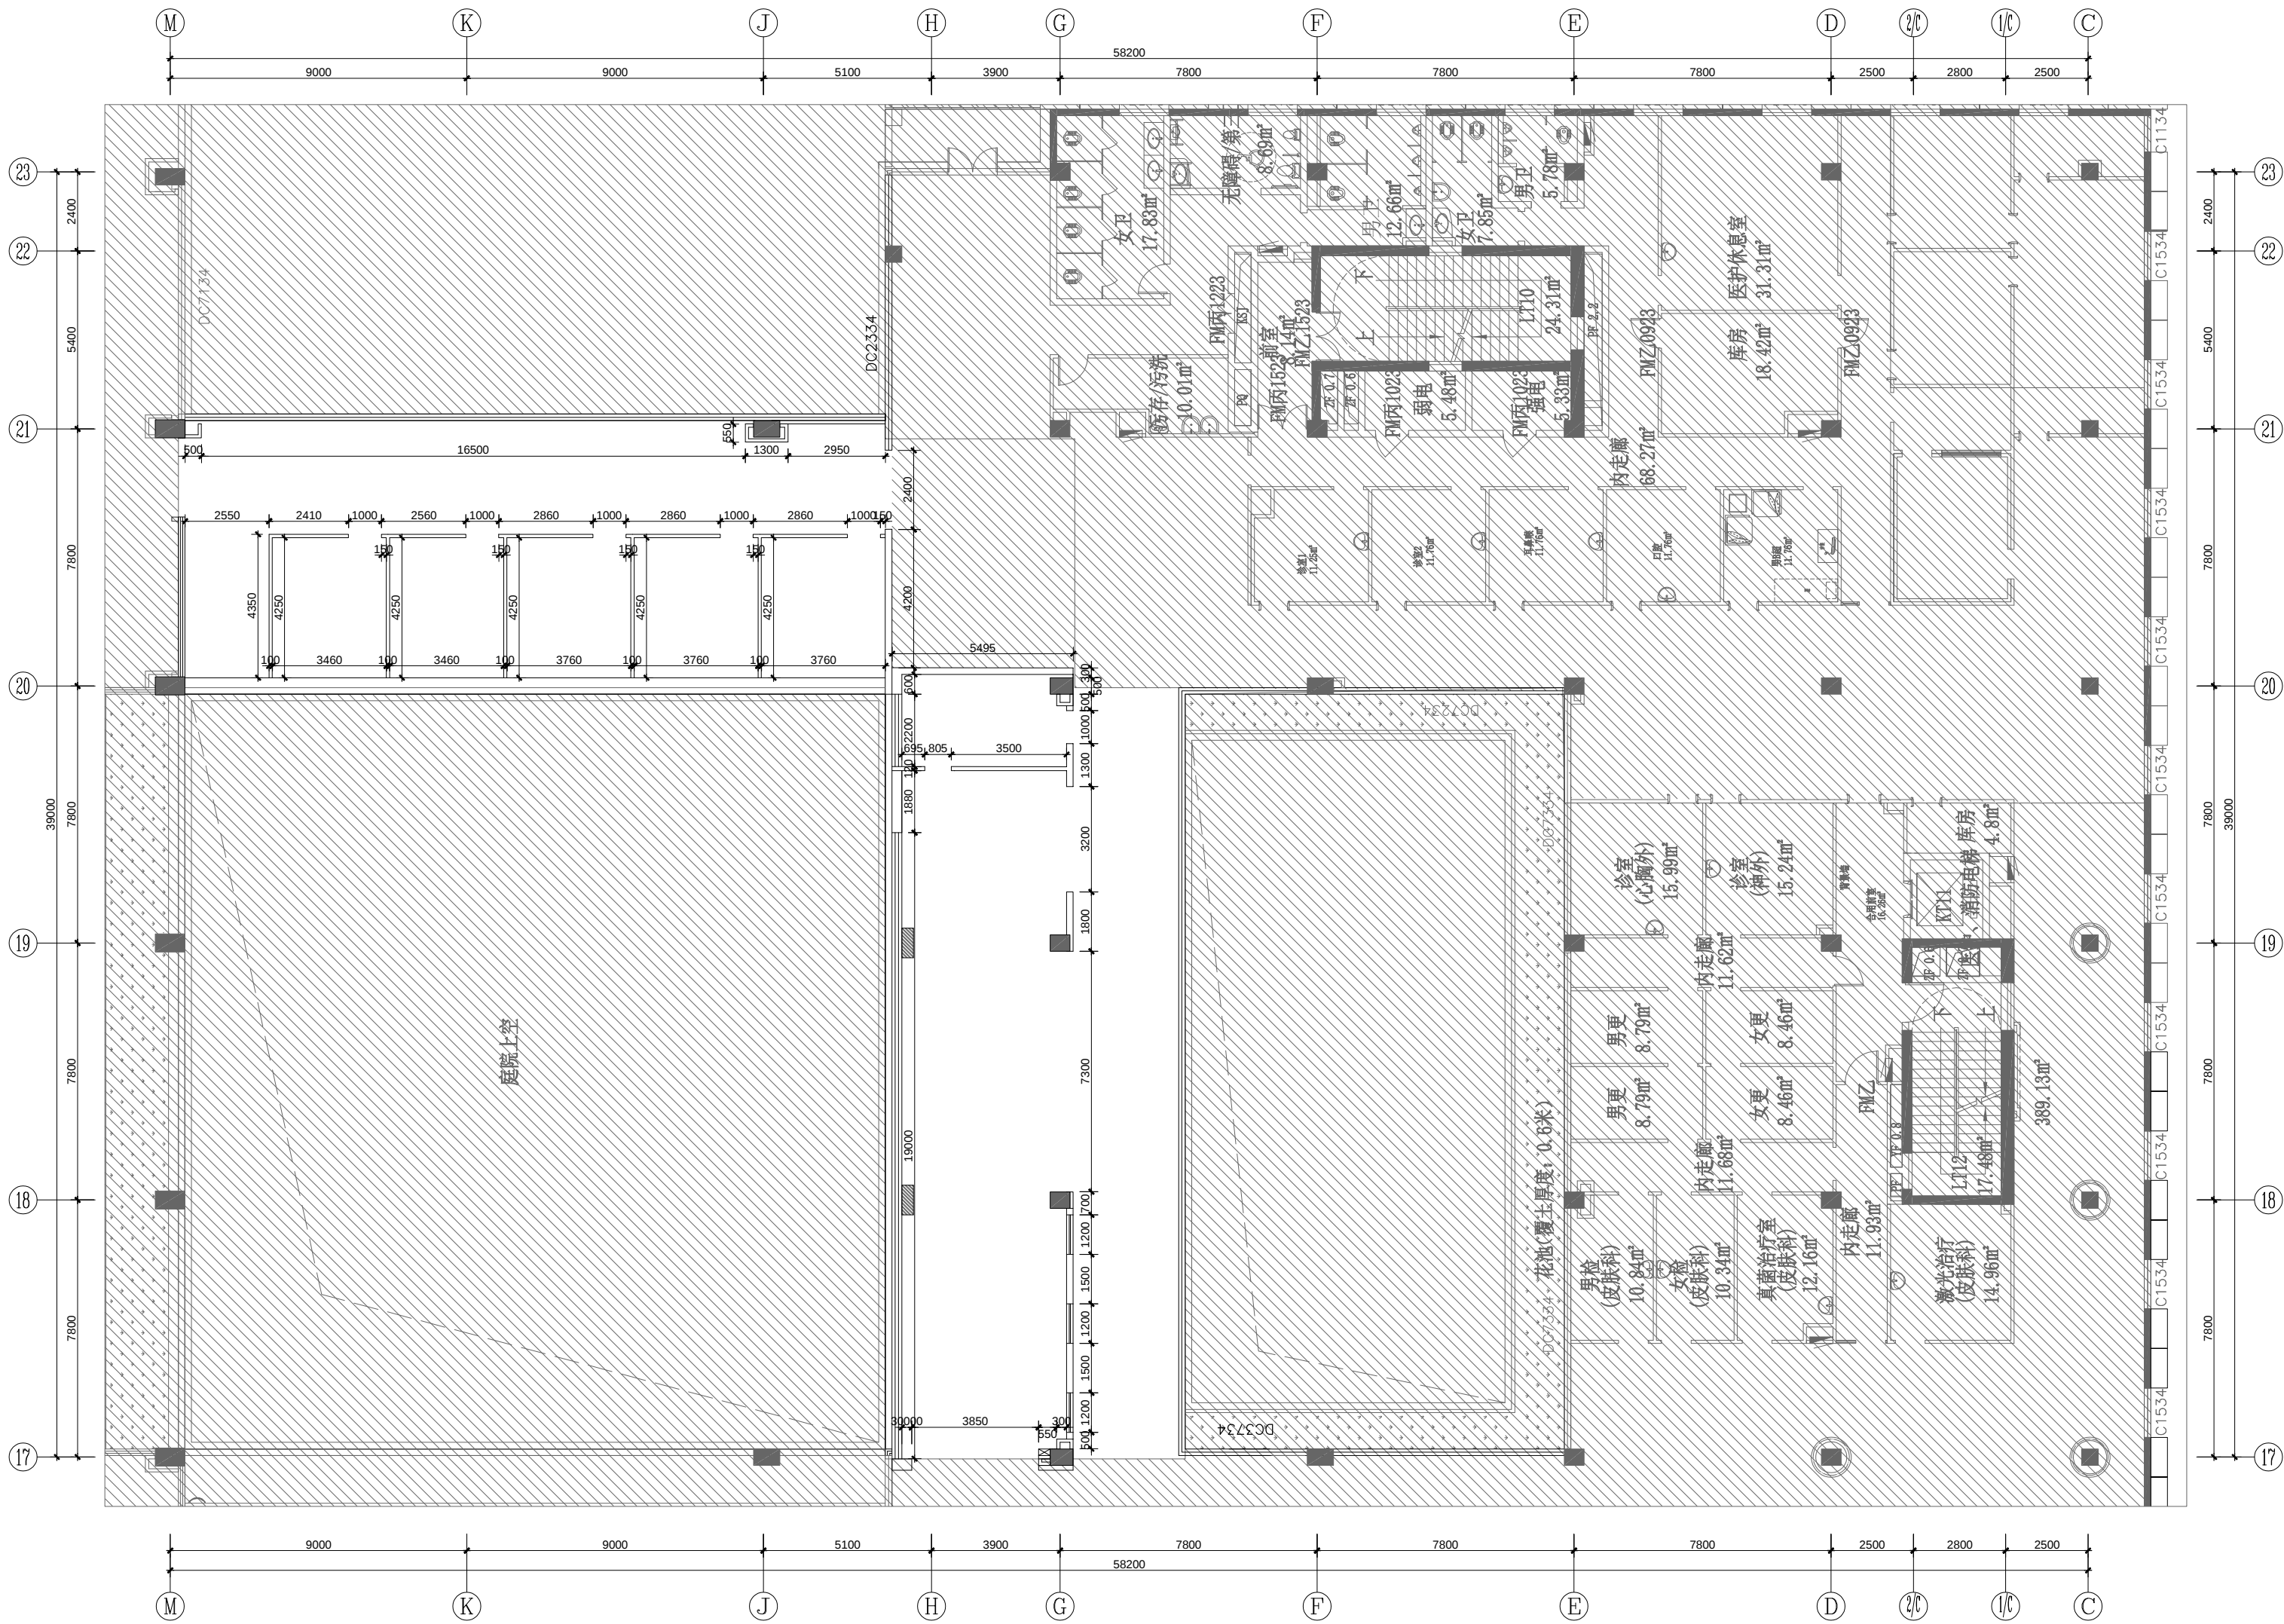

新砌墙体均为轻钢龙骨石膏板隔墙到天花顶

WD WALL DIMENSION PLAN 三层隔墙尺寸图

SCALE:1/100



中泰恒科工程设计有限公司
Zhongtai Hengke Engineering Design Co., Ltd


注册章

工程设计出图专用章

项目名称	中山大学附属第一医院广西医院 门诊三楼公共区域改造项目	
子项名称		
建设单位	中山大学附属第一医院广西医院	
图名	三层隔墙尺寸图	
图别	建施	
图号	3F-P-02	
修改版本号	V1	
日期	2022.10	
制图	陶程	陶程
设计	陶程	陶程
专业负责人	卢雪莹	卢雪莹
项目负责人	卢雪莹	卢雪莹
专业校对	王丹	王丹
审核人	卢雪莹	卢雪莹
审定人	陈彩飞	陈彩飞
设计号		



中泰恒科工程设计有限公司
建筑工程行业乙级设计证书号: A352013854
市政工程行业乙级设计证书号: A352013854
风景园林专项乙级设计证书号: A352013854



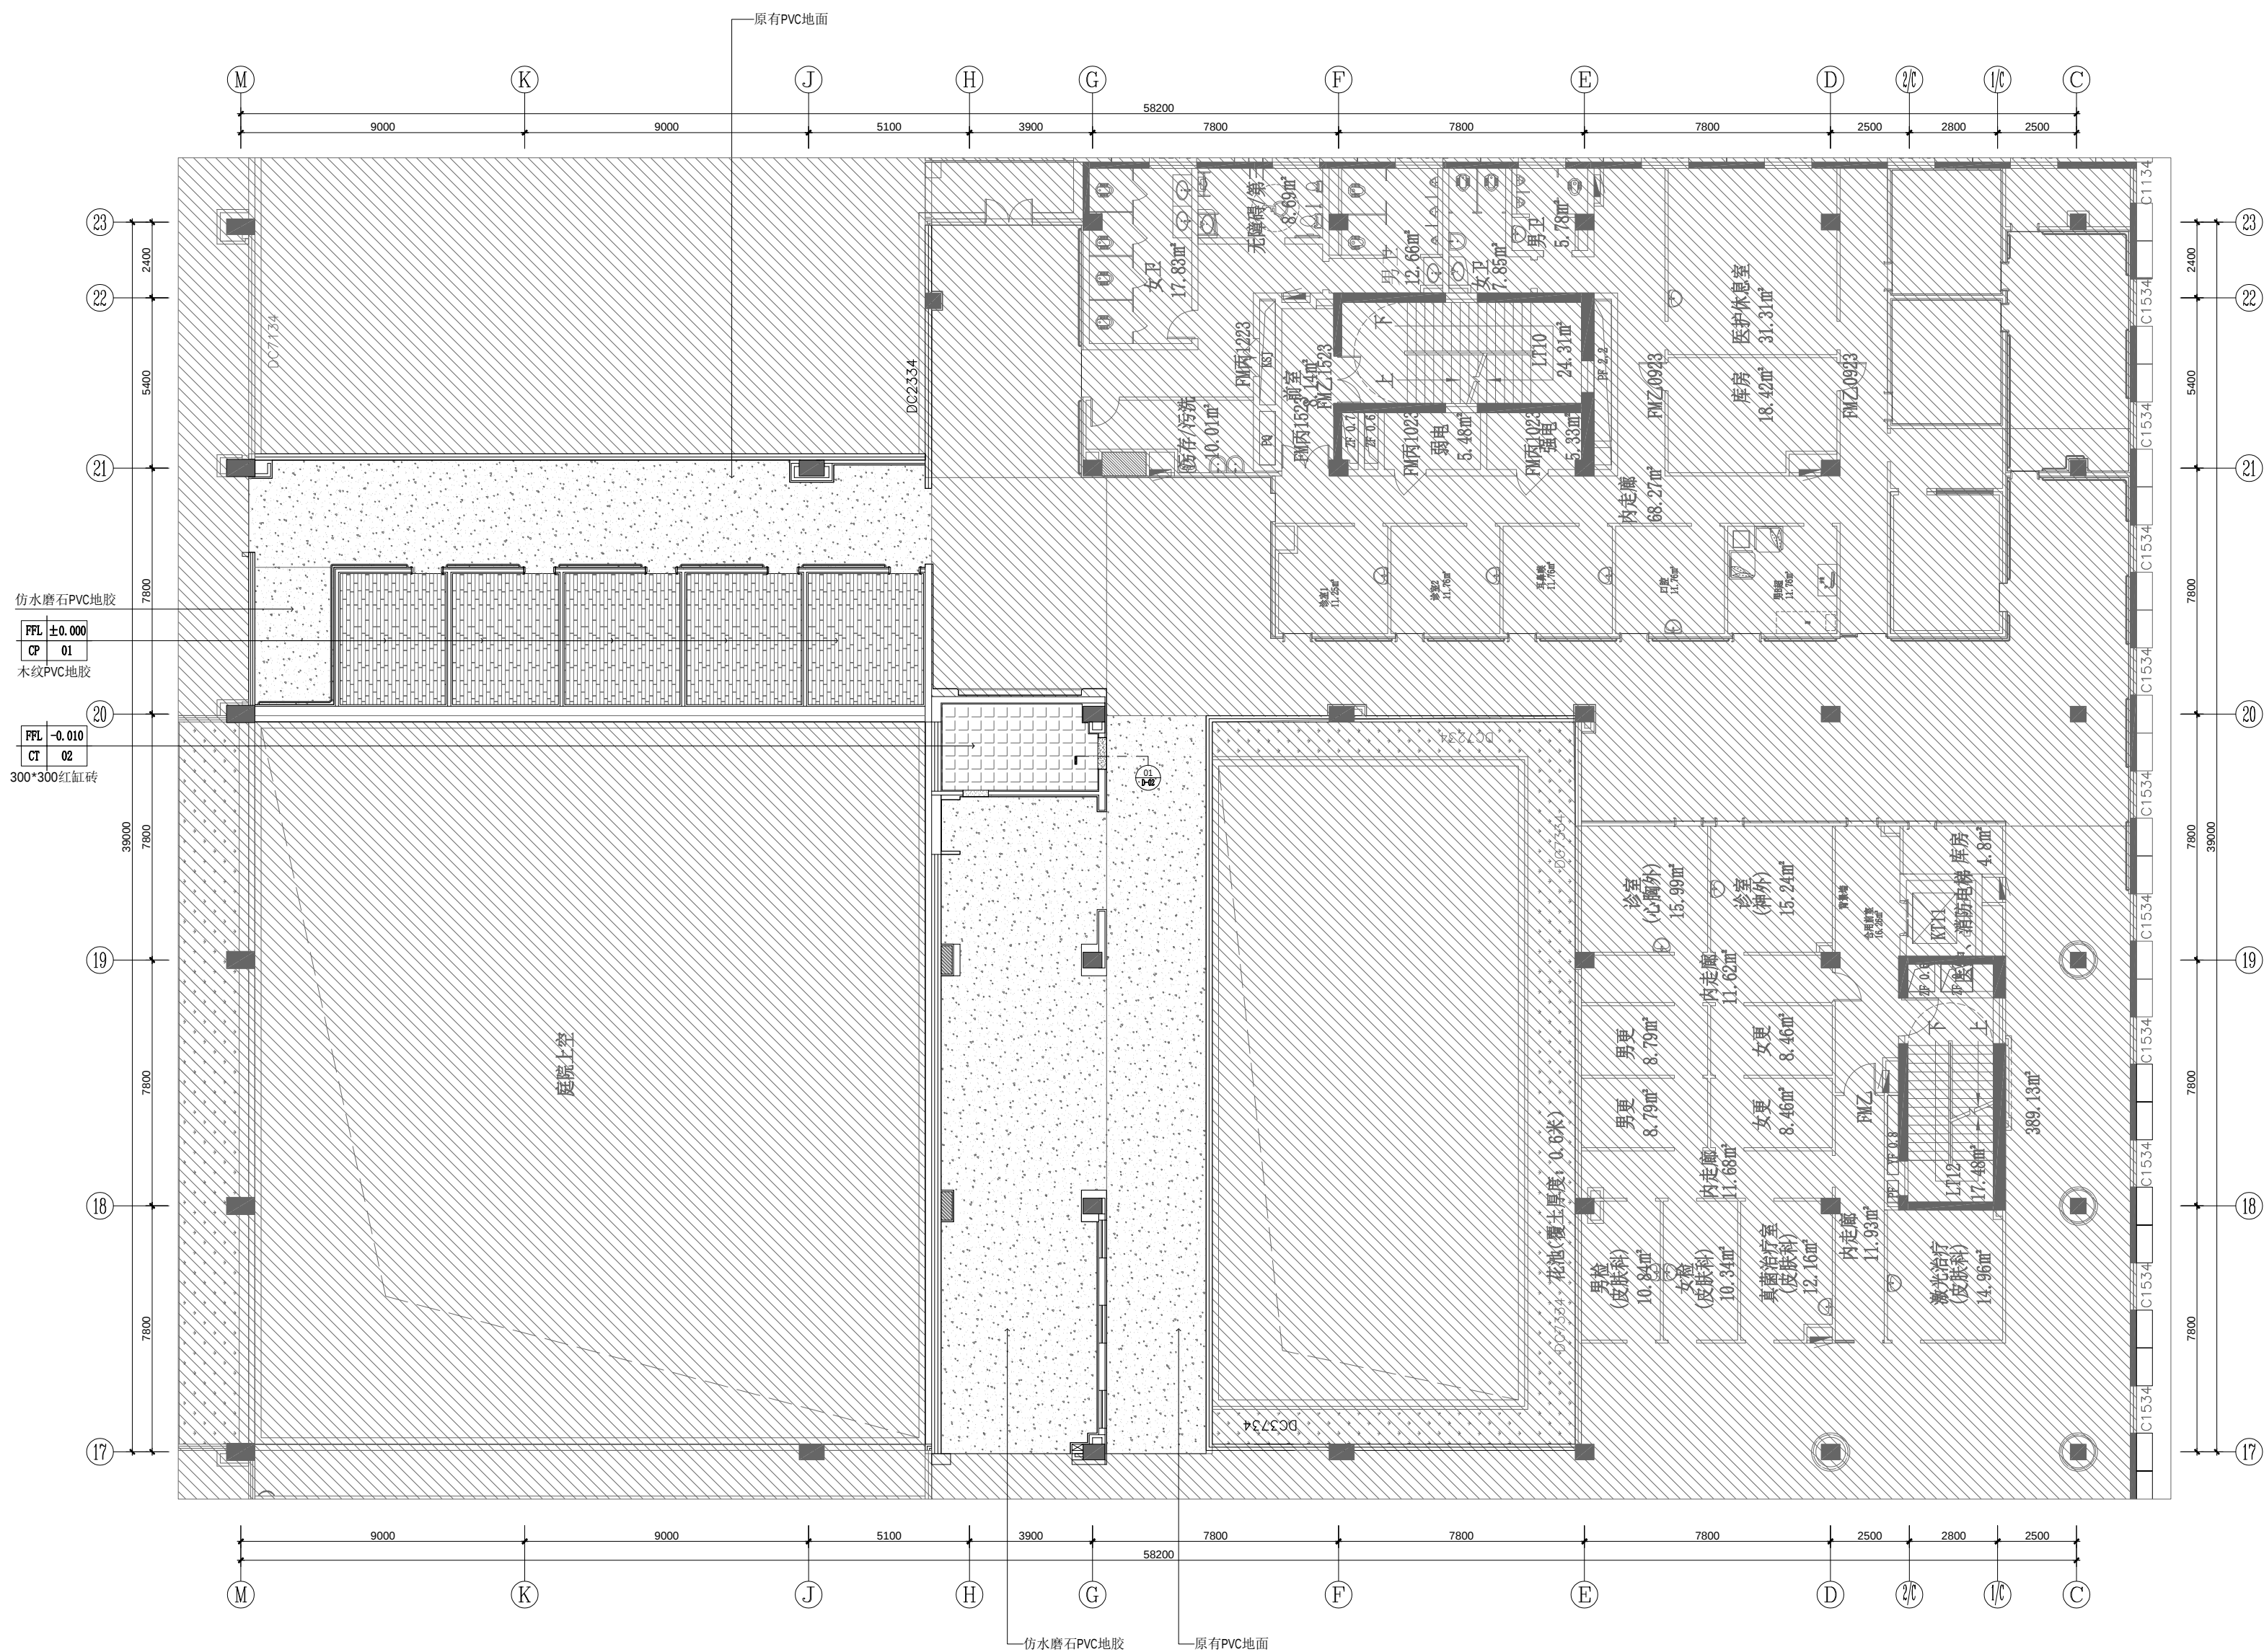
[illegible]


中泰恒科工程设计有限公司

Zhongtai Hengke Engineering Design Co., Ltd

注册章


工程设计出图专用章

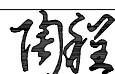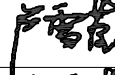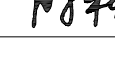
项目 名称	中山大学附属第一医院广西医院 门诊三楼公共区域改造项目	
子项 名称		
建设 单位	中山大学附属第一医院广西医院	
图 名	三层地坪布置图	
图 别	建 施	
图 号	3F-P-03	
修改版本号	V1	
日 期	2022.10	
制 图	陶 程	
设 计	陶 程	
专业负责人	卢雪莹	
项目负责人	卢雪莹	
专业校对人	王 丹	
审 核 人	卢雪莹	
审 定 人	陈彩飞	
设 计 号		

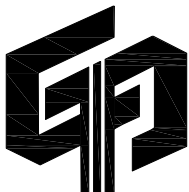

中泰恒科工程设计有限公司


建筑工程行业乙级设计证书号: A352013854
市政工程专业乙级设计证书号: A352013854
风景园林专项乙级设计证书号: A352013854

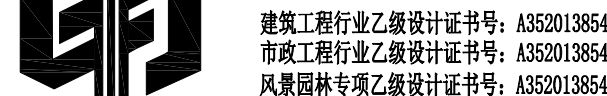

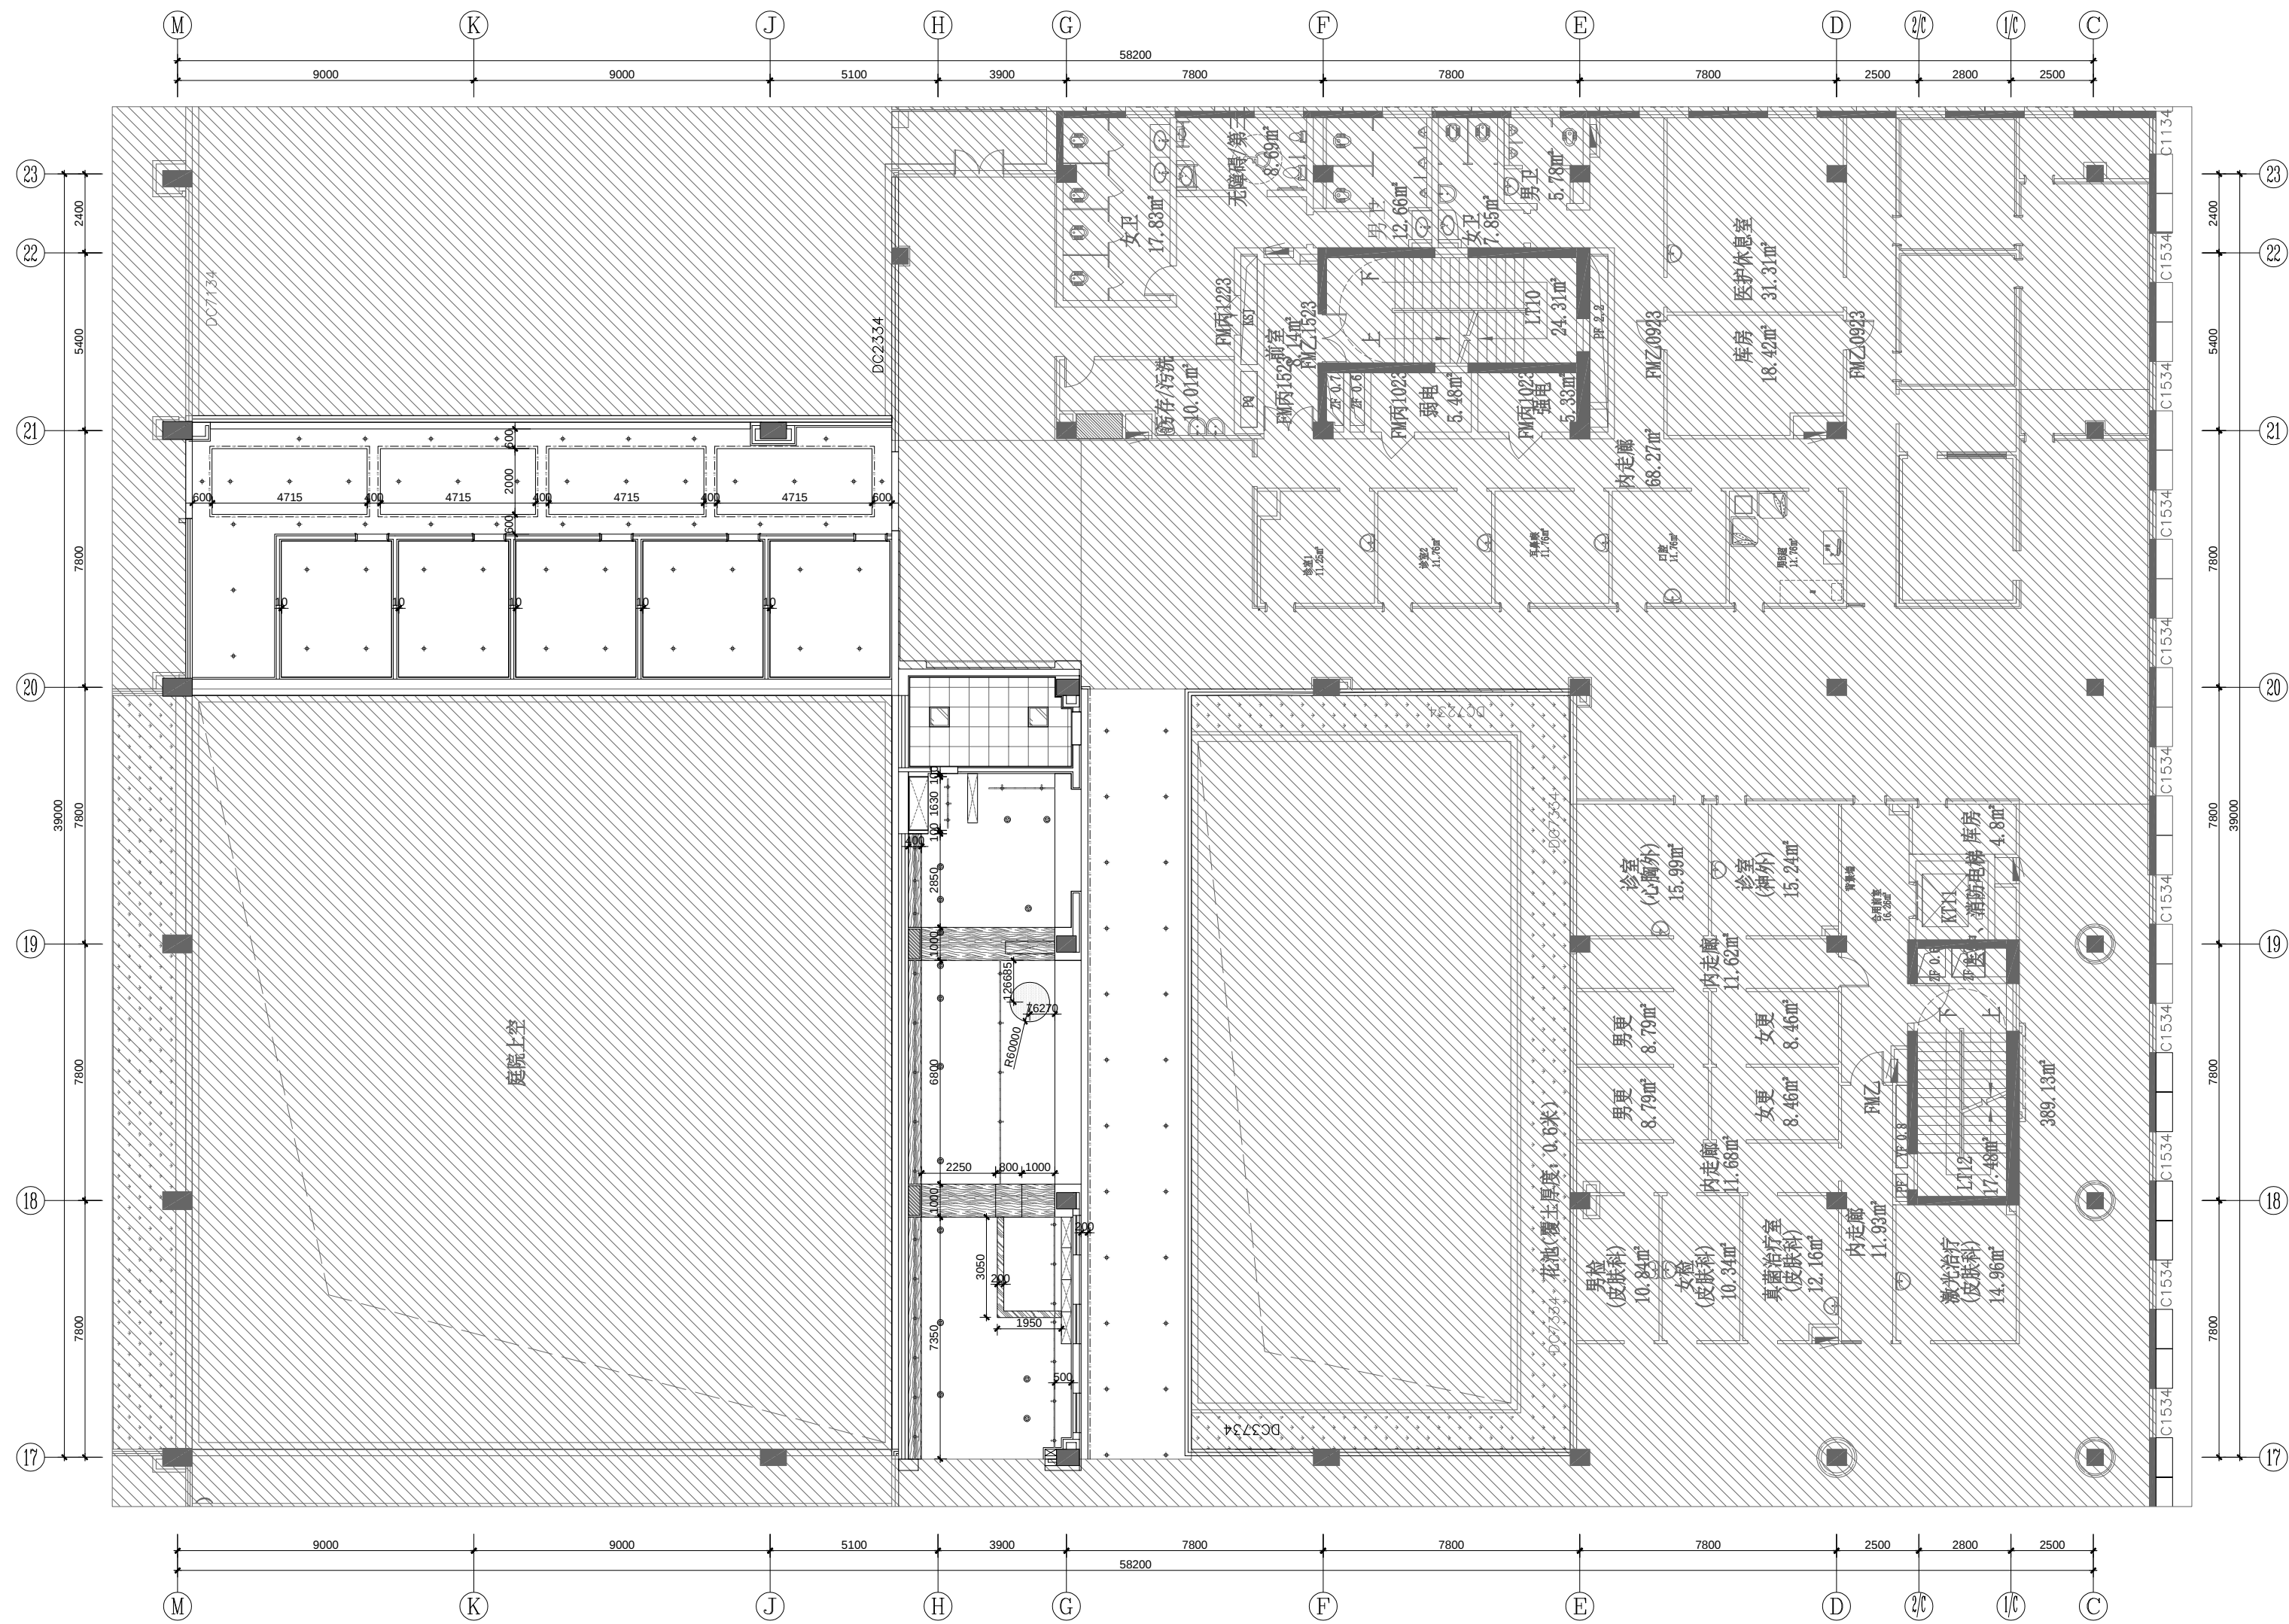[illegible]

图例	名称
	筒灯
	射灯
	艺术吊灯
	轨道射灯
	LED灯带
	600x600平板灯
	壁灯

SCALE:1/100

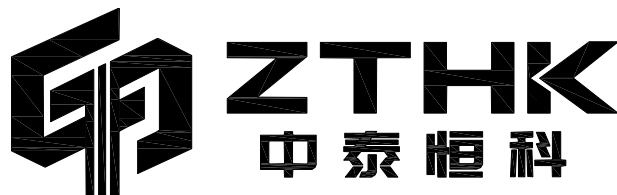


中泰恒科工程设计有限公司

Zhongtai Hengke Engineering Design Co., Ltd

注册章


工程设计出图专用章

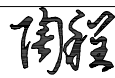项目 名称	中山大学附属第一医院广西医院 门诊三楼公共区域改造项目	
子项 名称		
建设 单位	中山大学附属第一医院广西医院	
图 名	三层天花尺寸图	
图 别	建 施	
图 号	3F-P-05	
修改版本号	V1	
日 期	2022.10	
制 图	陶 程	
设 计	陶 程	
专业负责人	卢雪莹	
项目负责人	卢雪莹	
专业校对	王 丹	
审 核 人	卢雪莹	
审 定 人	陈彩飞	
设 计 号		




中泰恒科工程设计有限公司

建筑工程行业乙级设计证书号: A352013854
市政工程专业乙级设计证书号: A352013854
风景园林专项乙级设计证书号: A352013854

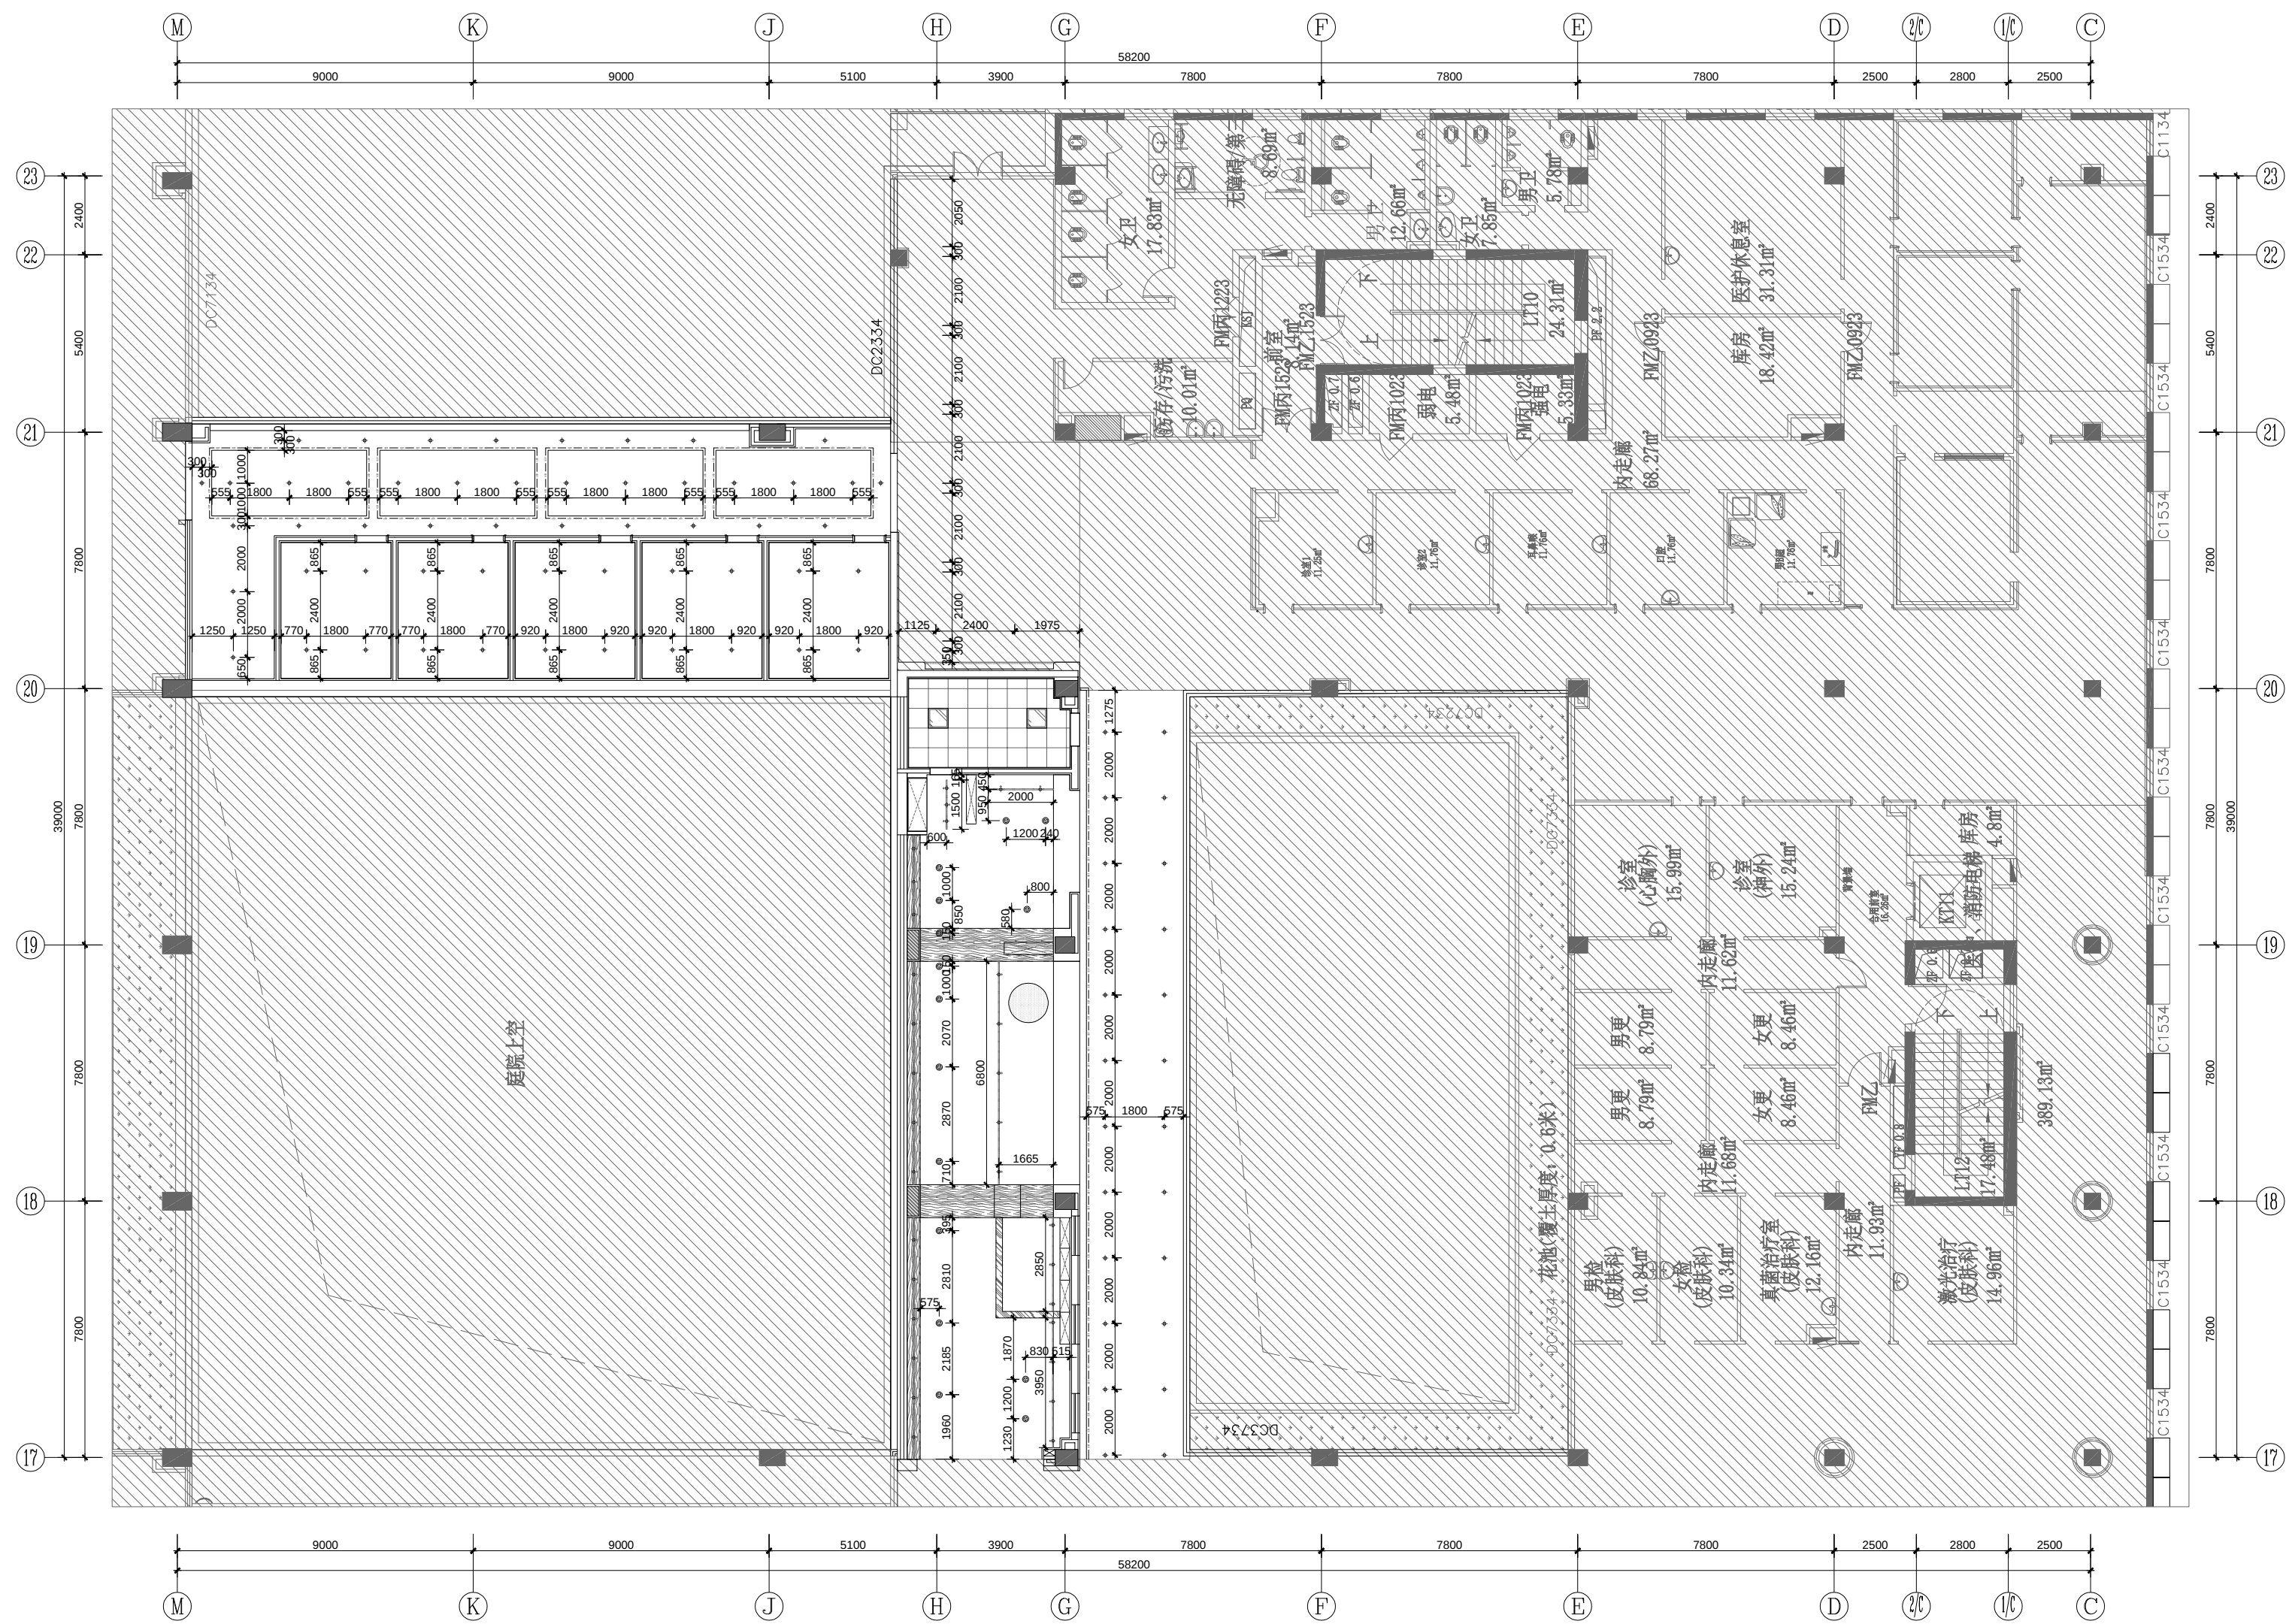[illegible]

图例	名称
	筒灯
	射灯
	艺术吊灯
	轨道射灯
	LED灯带
	600x600平板灯
	壁灯

SCALE: 1/100


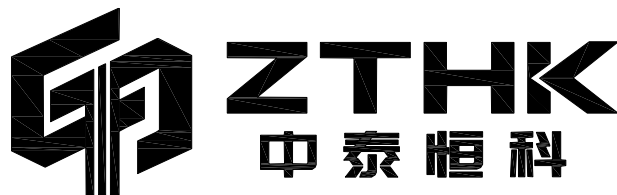


中泰恒科工程设计有限公司

Zhongtai Hengke Engineering Design Co., Ltd

注册章


工程设计出图专用章

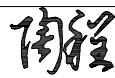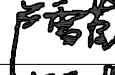项目 名称	中山大学附属第一医院广西医院 门诊三楼公共区域改造项目	
子项 名称		
建设 单位	中山大学附属第一医院广西医院	
图 名	三层灯具尺寸图	
图 别	建 施	
图 号	3F-P-06	
修改版本号	V1	
日 期	2022.10	
制 图	陶 程	
设 计	陶 程	
专业负责人	卢雪莹	
项目负责人	卢雪莹	
专业校对	王 丹	
审 核 人	卢雪莹	
审 定 人	陈彩飞	
设 计 号		



中泰恒科工程设计有限公司

建筑工程行业乙级设计证书号: A352013854
市政工程专业乙级设计证书号: A352013854
风景园林专项乙级设计证书号: A352013854

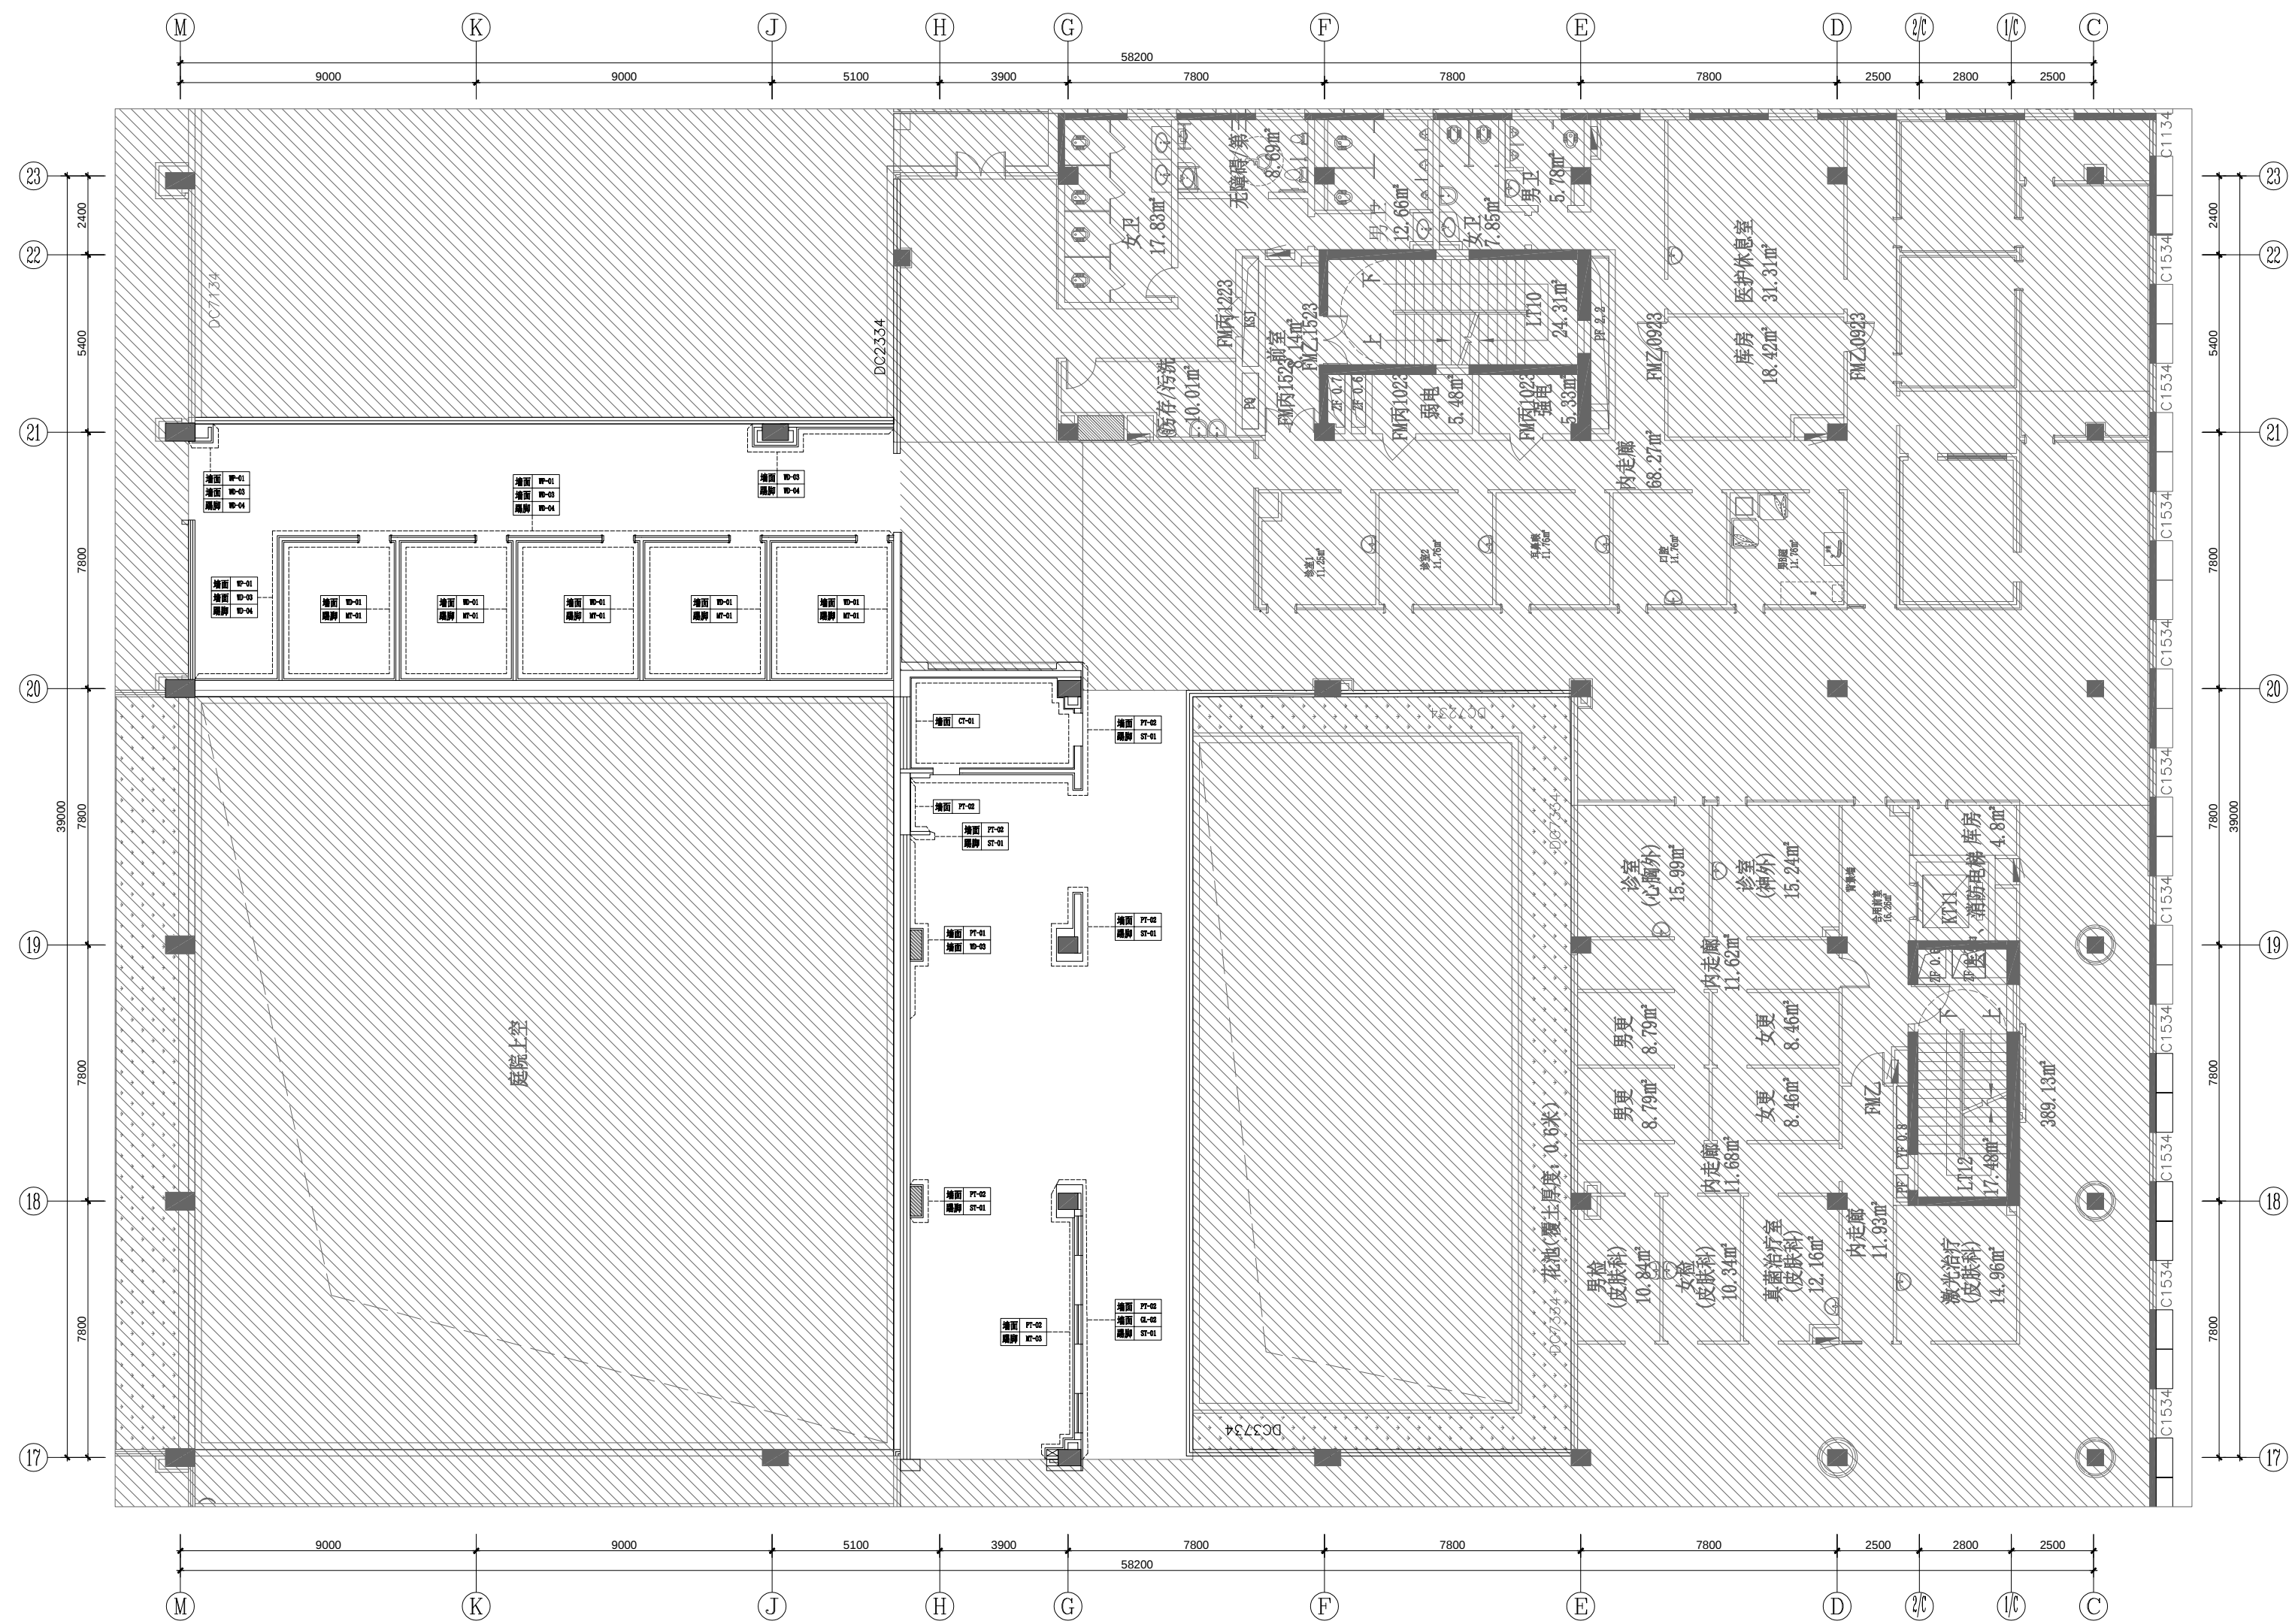[illegible]

FD WALL MATERIAL DRAWING PLAN 三层墙身终饰图


SCALE:1/100




中泰恒科工程设计有限公司
Zhongtai Hengke Engineering Design Co., Ltd

注册章

工程设计出图专用章

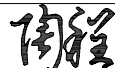		中山大学附属第一医院广西医院 门诊三楼公共区域改造项目	
项目 名称			
子项 名称			
建设 单位	中山大学附属第一医院广西医院		
图 名	三层墙身装饰图		
图 别	建 施		
图 号	3F-P-07		
修改版本号	V1		
日 期	2022.10		
制 图	陶 程		
设 计	陶 程		
专业负责人	卢雪莹		
项目负责人	卢雪莹		
专业校对入	王 丹		
审 核 人	卢雪莹		
审 定 人	陈彩飞		
设 计 号			

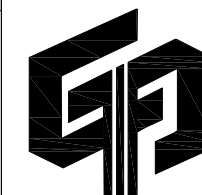


中泰恒科工程设计有限公司

建筑工程行业乙级设计证书号: A352013854
市政工程专业乙级设计证书号: A352013854
风景园林专项乙级设计证书号: A352013854

电子文件名: 图纸版权归设计单位所有, 未经许可, 外人及外单位不得翻印复制作为其他工程之用, 所有图纸未经图审公司盖章不得用于施工。

专业名称	日期	专业名称	日期	专业名称	日期	专业名称	日期
建筑		建筑		建筑		建筑	
结构		结构		结构		结构	
给排水		给排水		给排水		给排水	
暖通		暖通		暖通		暖通	
电气		电气		电气		电气	
机械		机械		机械		机械	

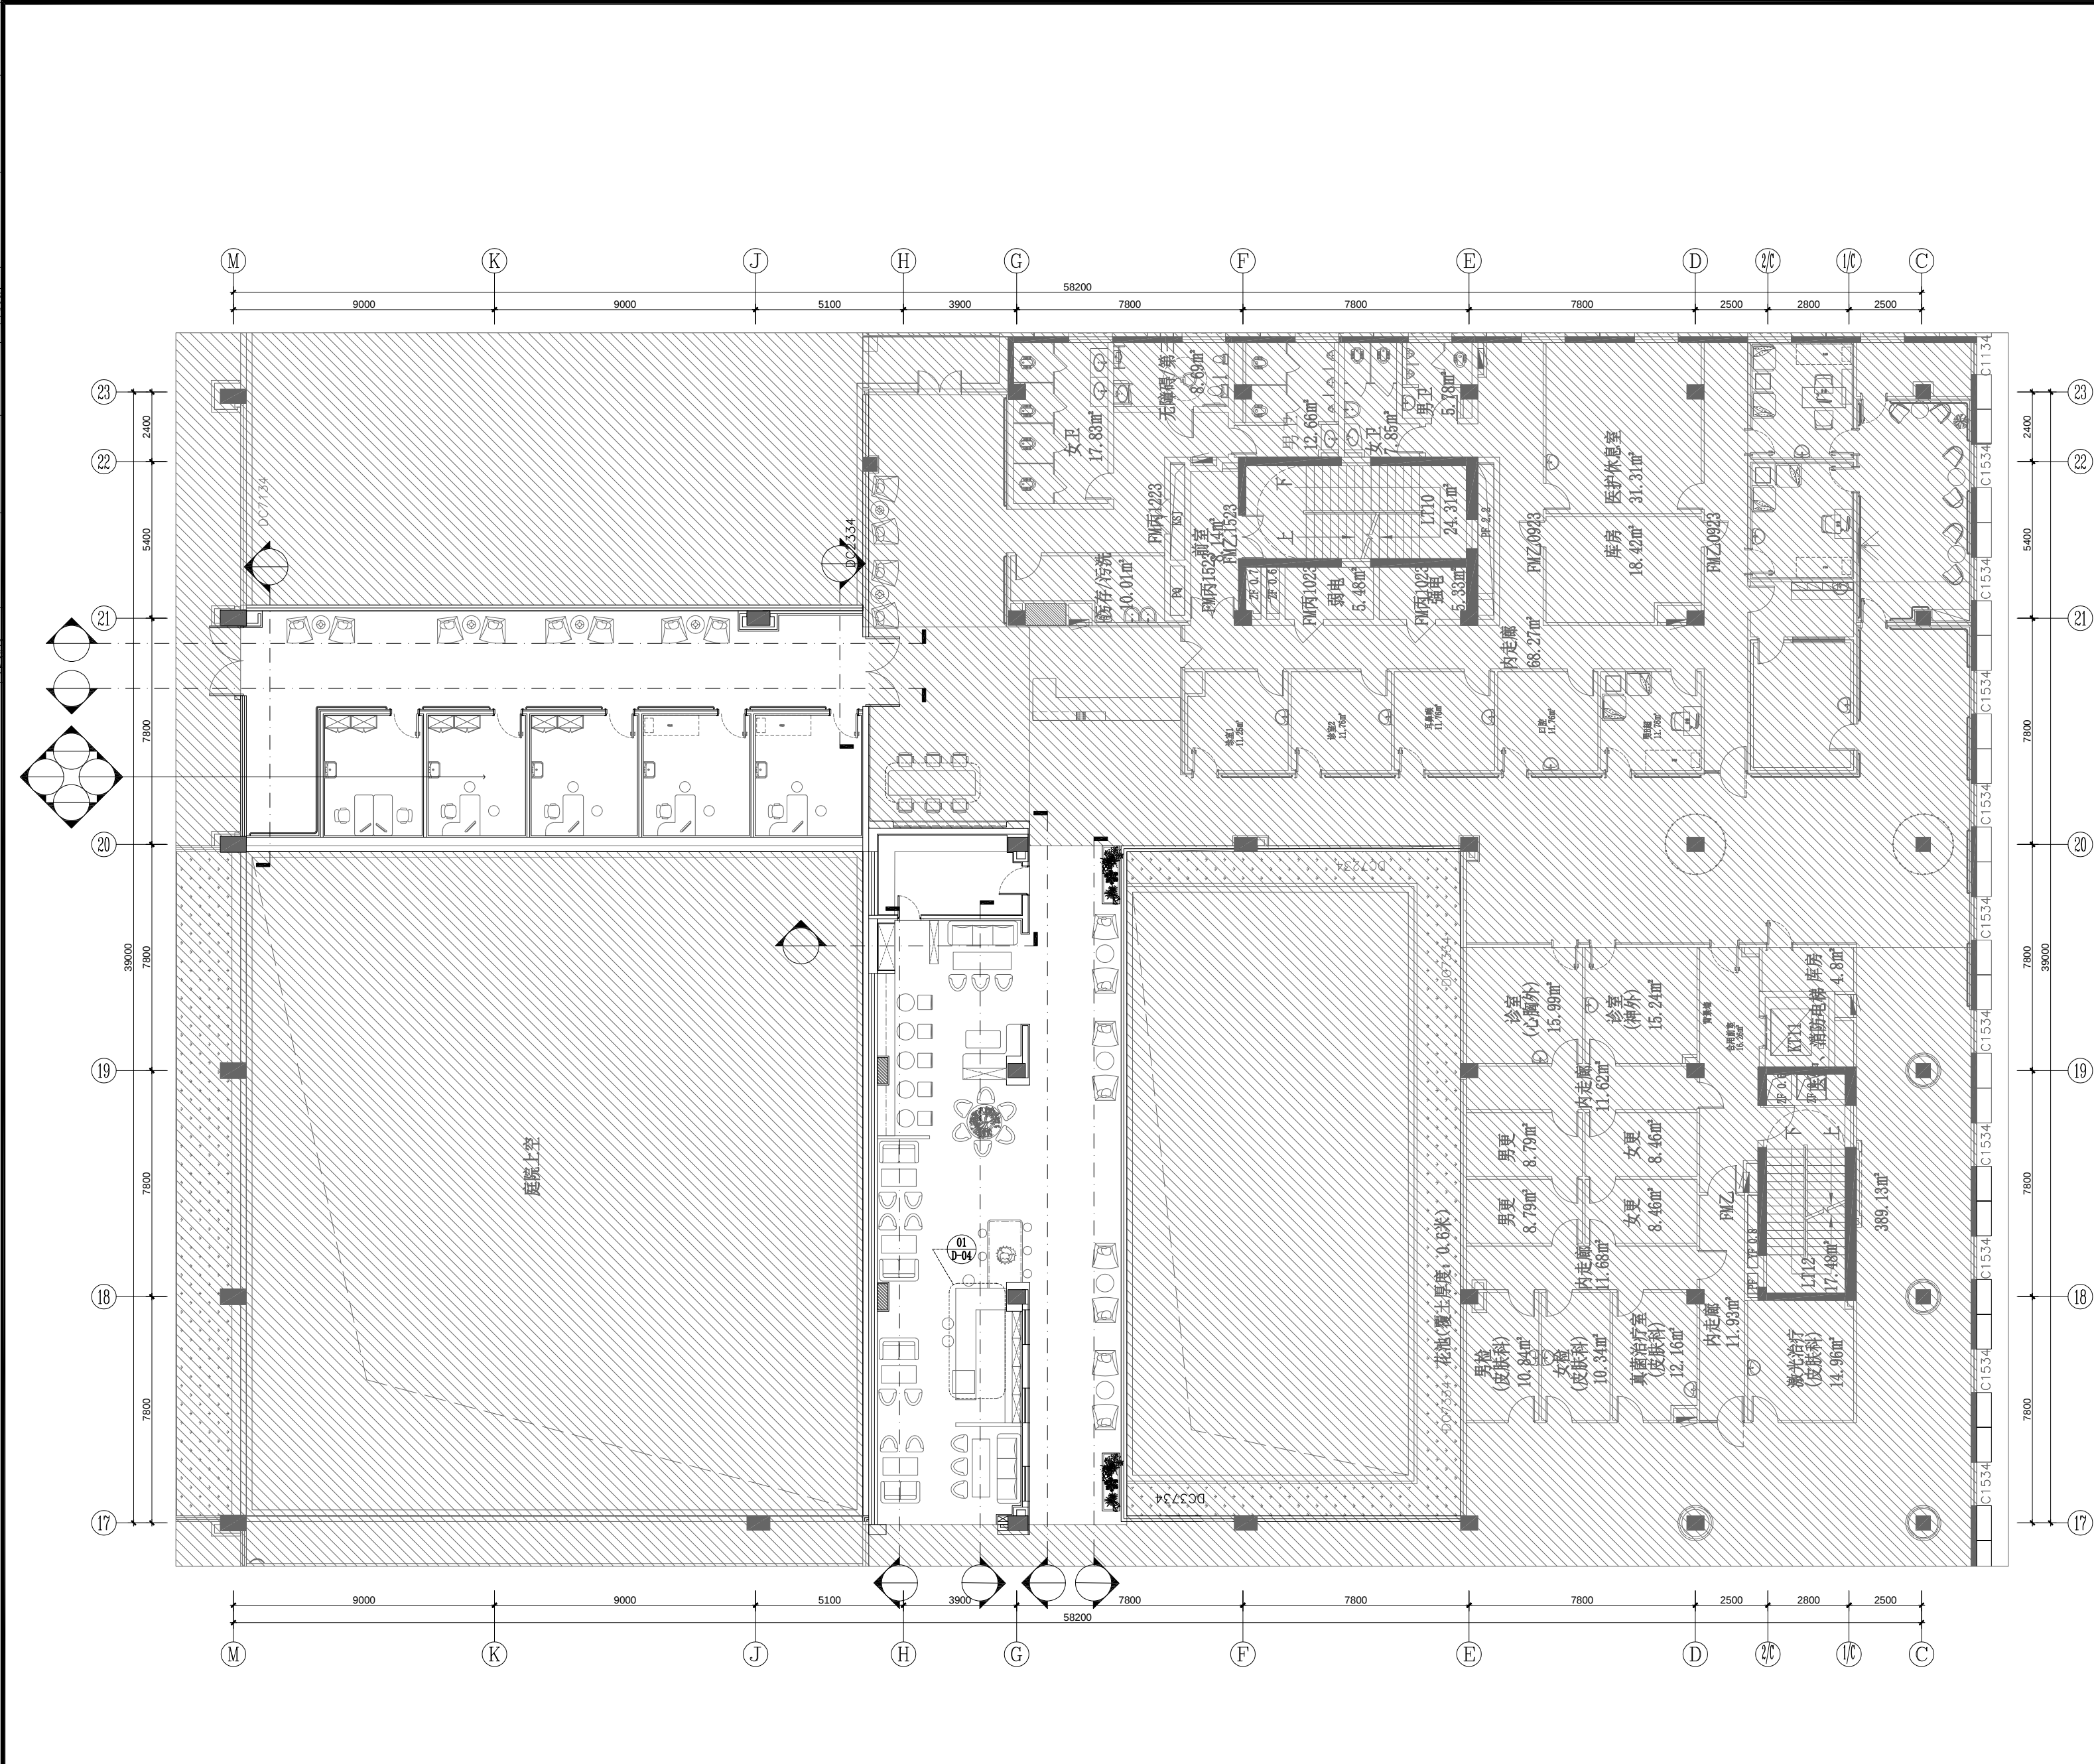

KP KEY PLAN 三层立面索引图 SCALE:1/100



中泰恒科工程设计有限公司
Zhongtai Hengke Engineering Design Co., Ltd

注册章


工程设计出图专用章

项目名称	中山大学附属第一医院广西医院 门诊三楼公共区域改造项目	
子项名称		
建设单位	中山大学附属第一医院广西医院	
图名	三层立面索引图	
图别	建施	
图号	3F-P-08	
修改版本号	V1	
日期	2022.10	
制图	陶程	陶程
设计	陶程	陶程
专业负责人	卢雪莹	卢雪莹
项目负责人	卢雪莹	卢雪莹
专业校对	王丹	王丹
审核人	卢雪莹	卢雪莹
审定人	陈彩飞	陈彩飞
设计号		




中泰恒科工程设计有限公司

建筑工程行业乙级设计证书号: A352013854
市政行业工程乙级设计证书号: A352013854
风景园林专项乙级设计证书号: A352013854

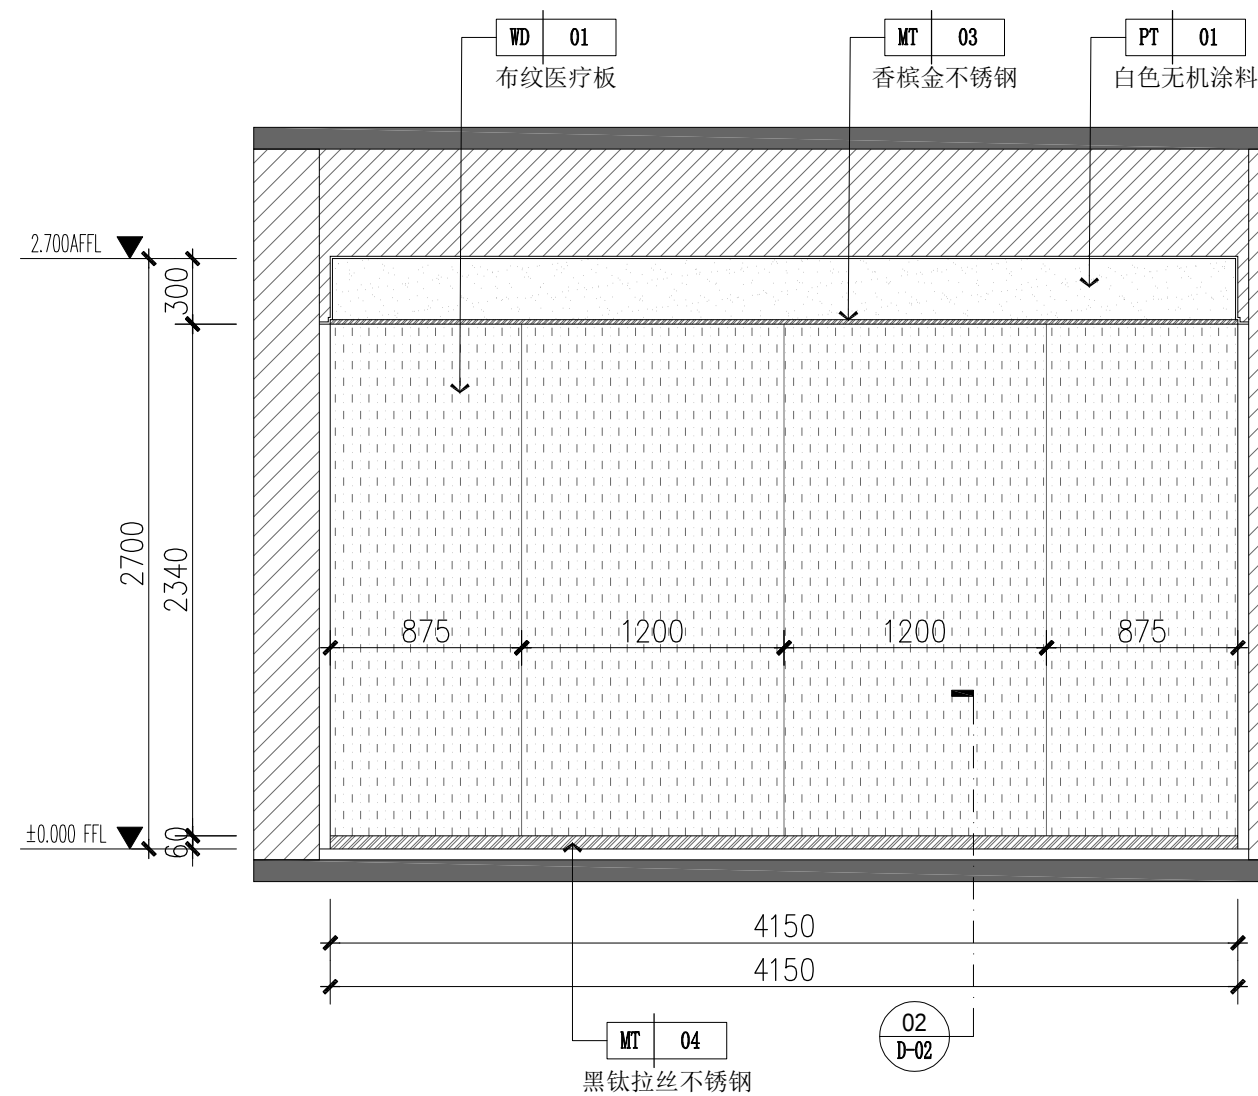[illegible]


01 ELEVATION 立面图

SCALE: 1/40

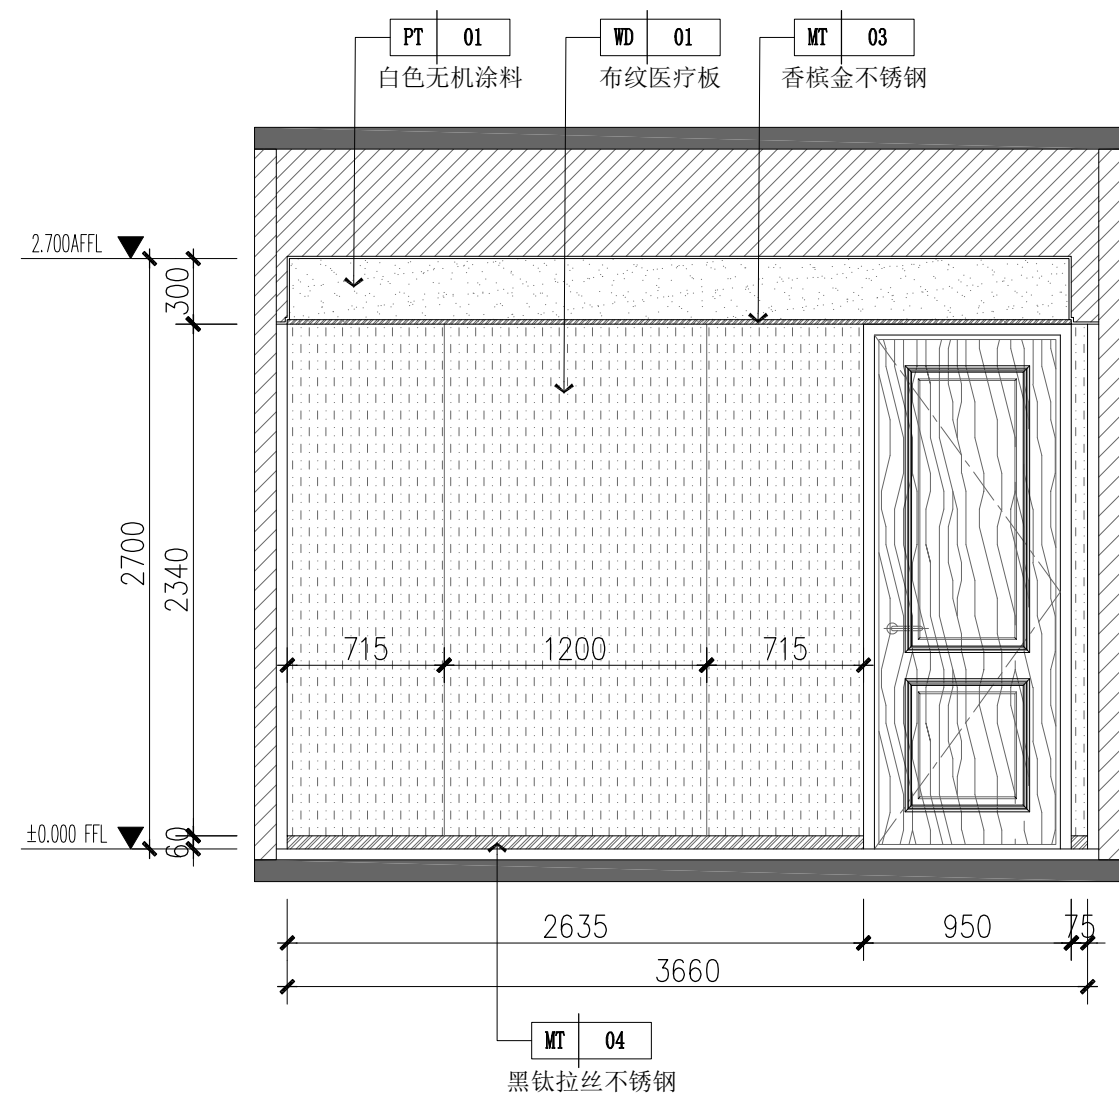


02 ELEVATION 立面图

SCALE:1/40

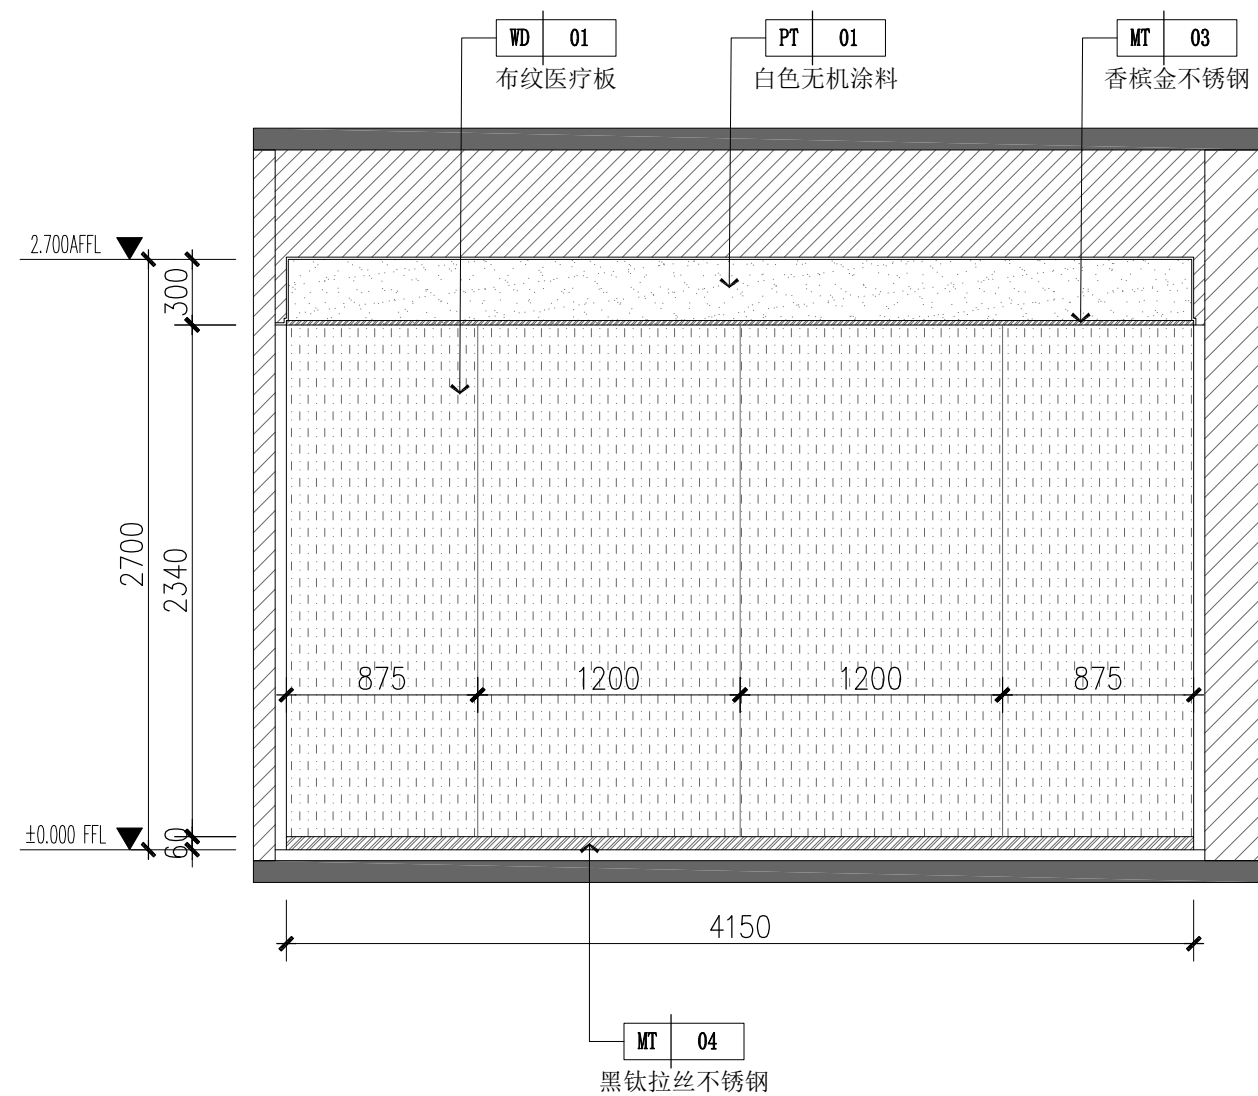

03 ELEVATION 立面图

SCALE: 1/40

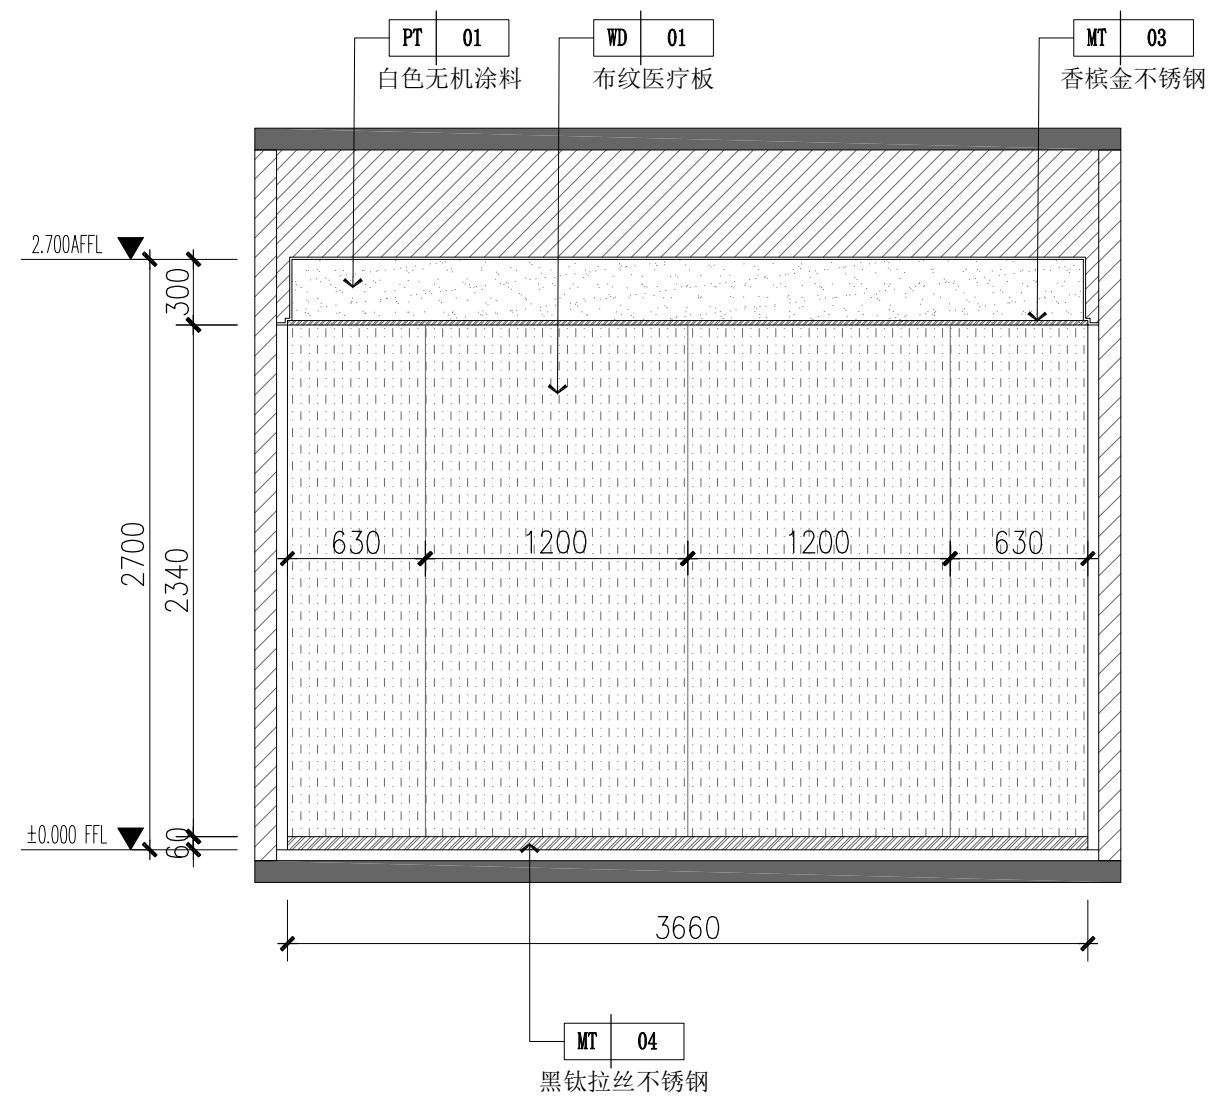

04 ELEVATION 立面图


SCALE:1/40




中泰恒科工程设计有限公司
Zhongtai Hengke Engineering Design Co., Ltd

注册章

工程设计出图专用章

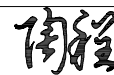
项目 名称		中山大学附属第一医院广西医院 门诊三楼公共区域改造项目	
子项 名称			
建设 单位		中山大学附属第一医院广西医院	
图 名		三层VIP室立面图	
图 别		建 施	
图 号		3F-E-01	
修改版本号		V1	
日 期		2022.10	
制 图	陶 程		
设 计	陶 程		
专业负责人	卢雪莹		
项目负责人	卢雪莹		
专业校对人	王 丹		
审 核 人	卢雪莹		
审 定 人	陈彩飞		
设 计 号			

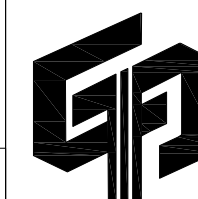

中泰恒科工程设计有限公司


建筑工程行业乙级设计证书号: A352013854
 市政工程行业乙级设计证书号: A352013854
 风景园林专项乙级设计证书号: A352013854

电子文件名: 图纸版权属设计单位所有, 未经许可, 外人及外单位不得翻印复制作为其他工程之用, 所有图纸未经图审公司盖章不得用于施工。

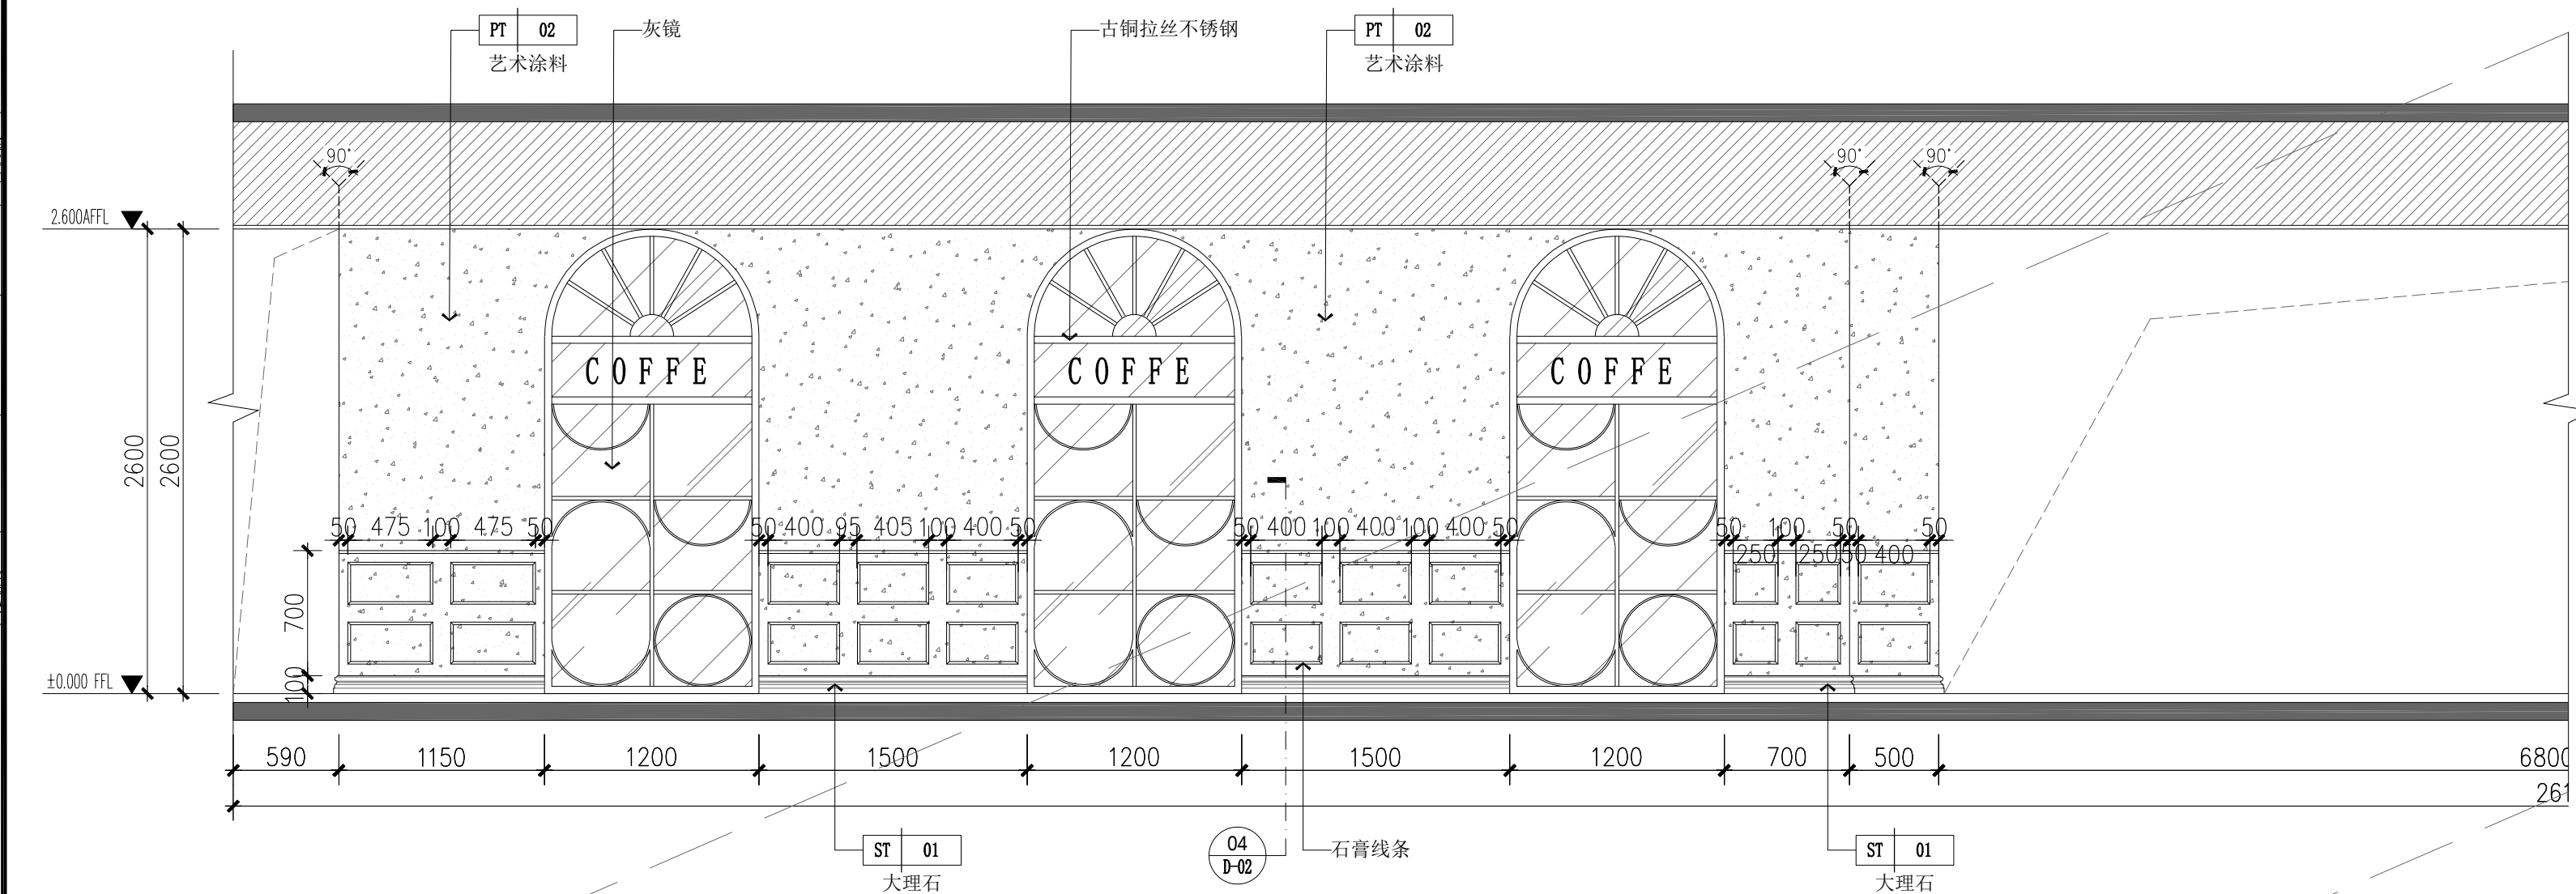[illegible]


01 ELEVATION 立面图

SCALE: 1/40

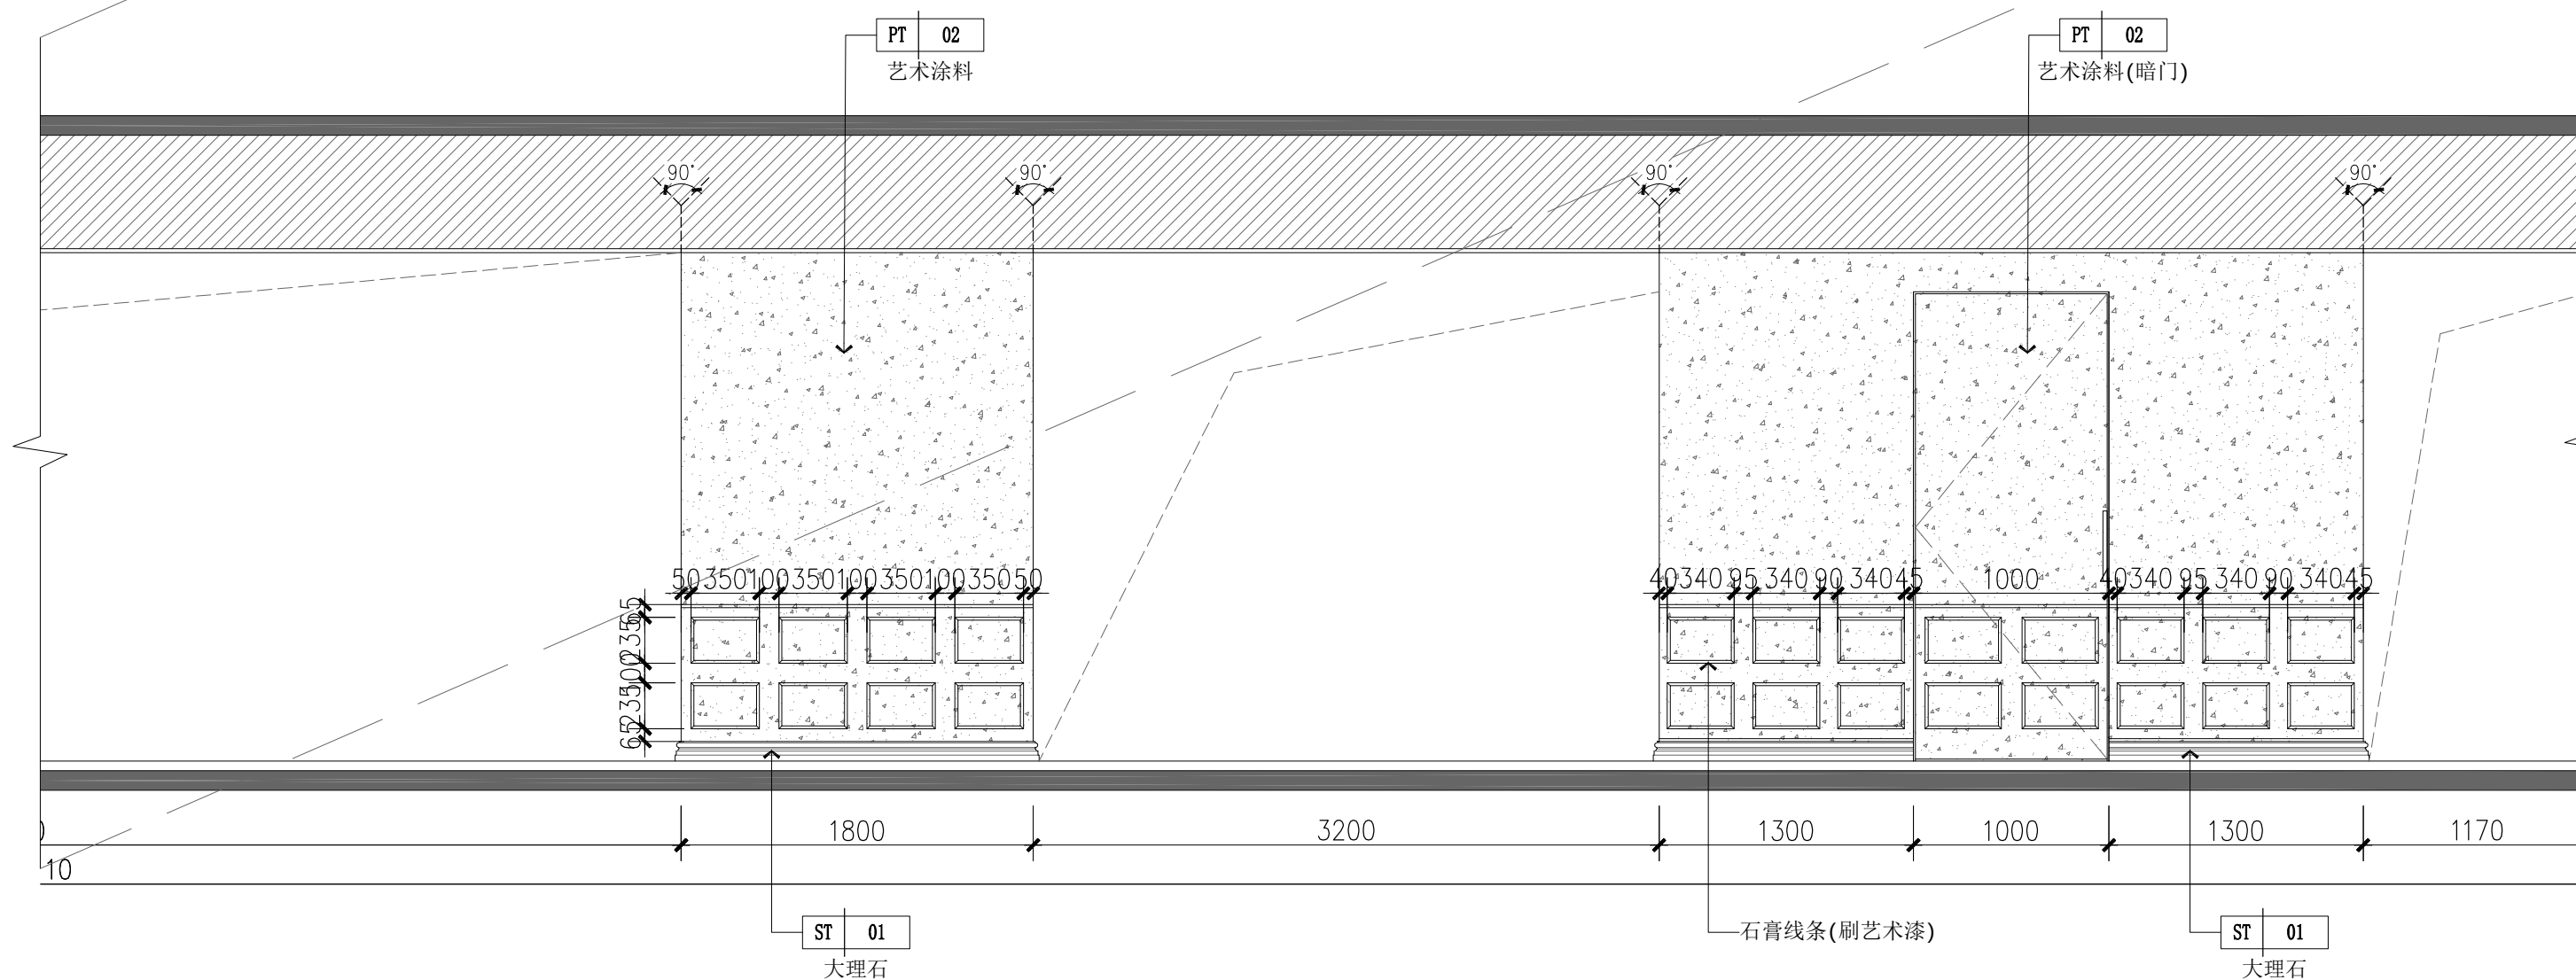

01 ELEVATION 立面图

SCALE: 1/40


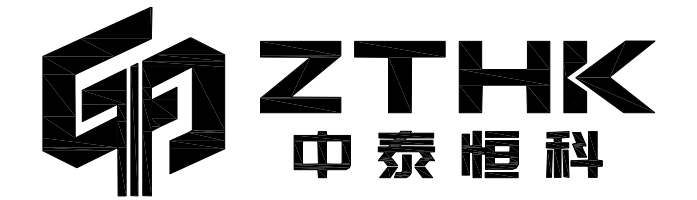



中泰恒科工程设计有限公司

Zhongtai Hengke Engineering Design Co., Ltd

注册章

工程设计出图专用章

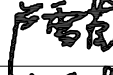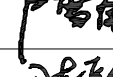中山大学附属第一医院广西医院 门诊三楼公共区域改造项目		
项目 名称		
子项 名称		
建设 单位	中山大学附属第一医院广西医院	
图 名	三层过道立面图一	
图 别	建 施	
图 号	3F-E-02	
修改版本号	V1	
日 期	2022.10	
制 图	陶 程	
设 计	陶 程	
专业负责人	卢雪莹	
项目负责人	卢雪莹	
专业校对入	王 丹	
审 核 人	卢雪莹	
审 定 人	陈彩飞	
设 计 号		

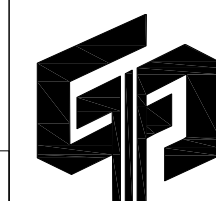


中泰恒科工程设计有限公司

建筑工程行业乙级设计证书号: A352013854
 市政工程行业乙级设计证书号: A352013854
 风景园林专项乙级设计证书号: A352013854


电子文件名: 图纸版权属设计单位所有, 未经许可, 外人及外单位不得翻印复制作为其他工程之用, 所有图纸未经图审公司盖章不得用于施工。

会 员 名 单	实 名	签 名	日 期	专 业	实 名	签 名	日 期
会 员 名 单				电 气			
会 员 名 单				空 调			
会 员 名 单				工 程 制 冷			

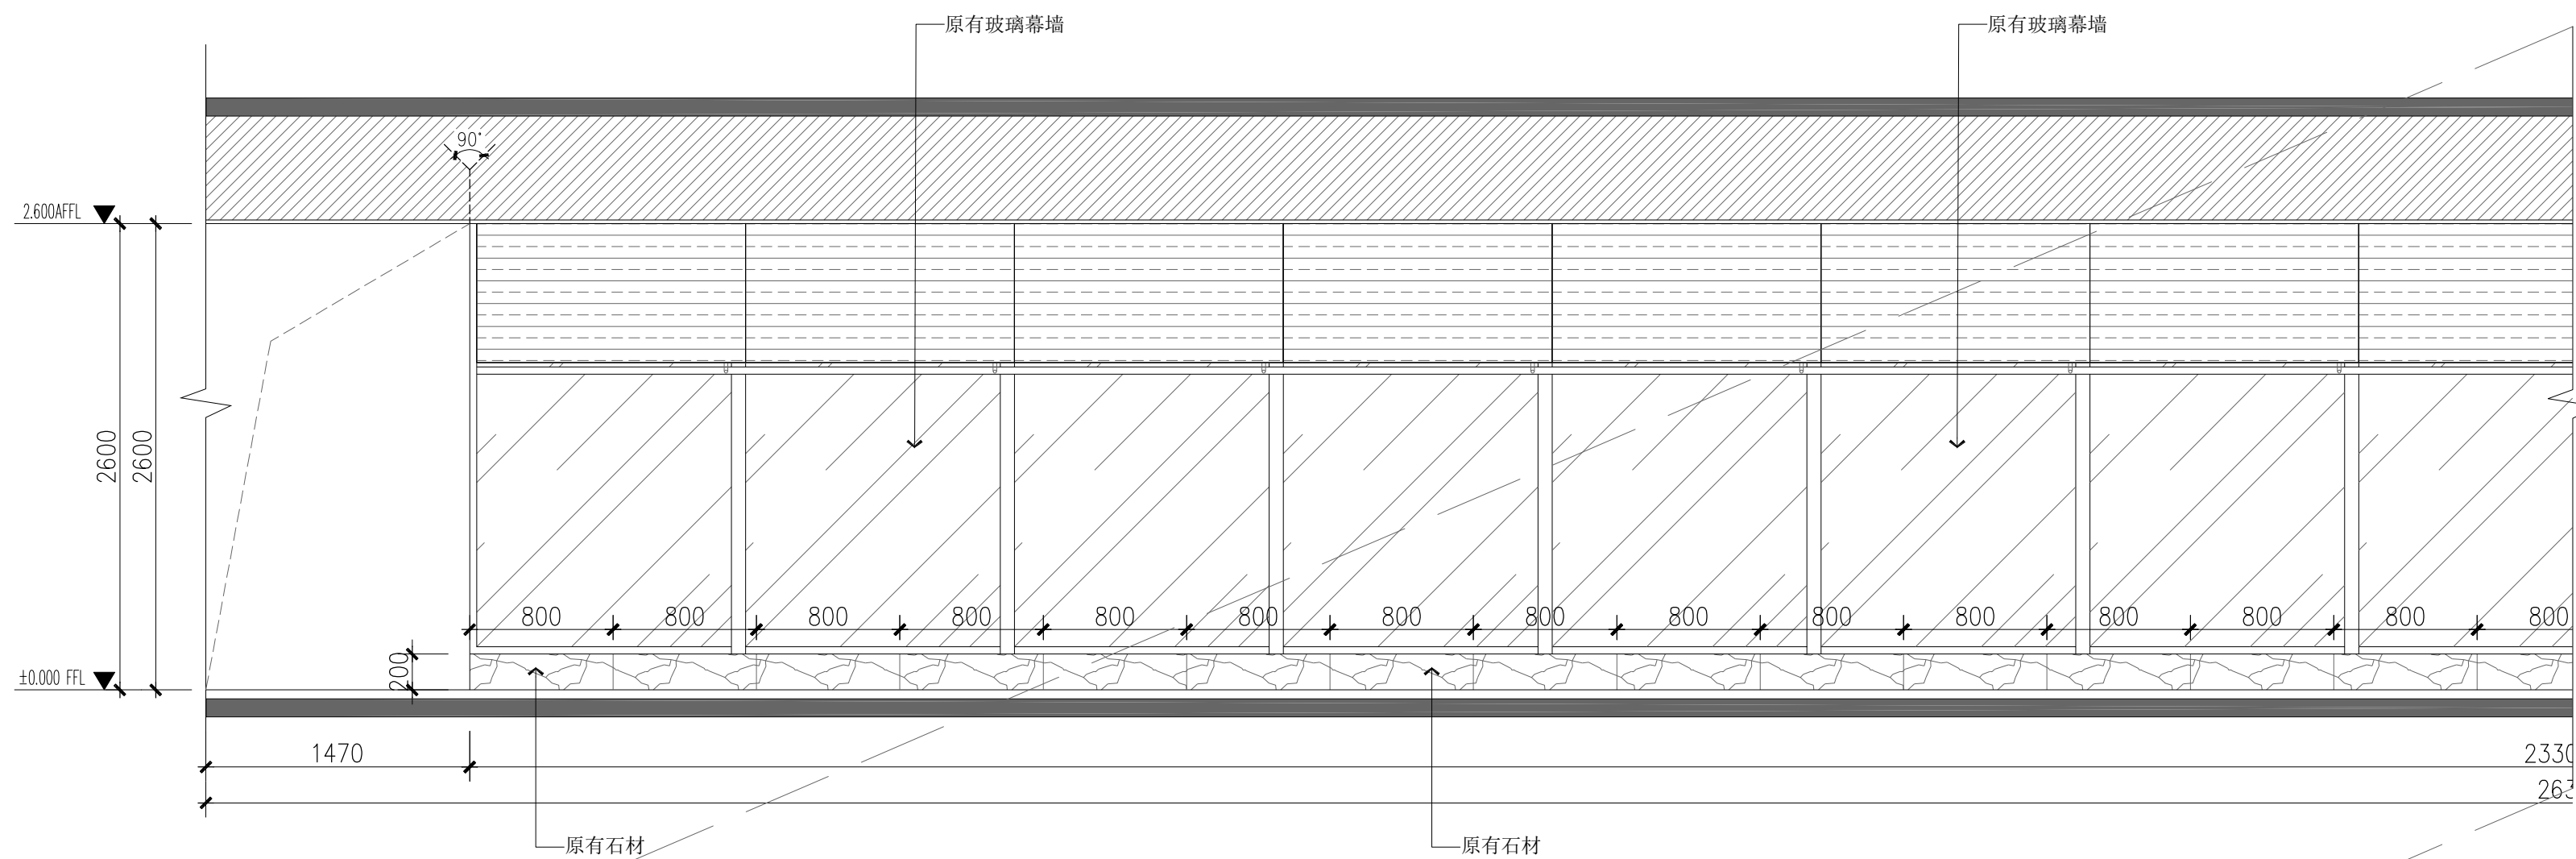

01 ELEVATION 立面图

SCALE: 1/40

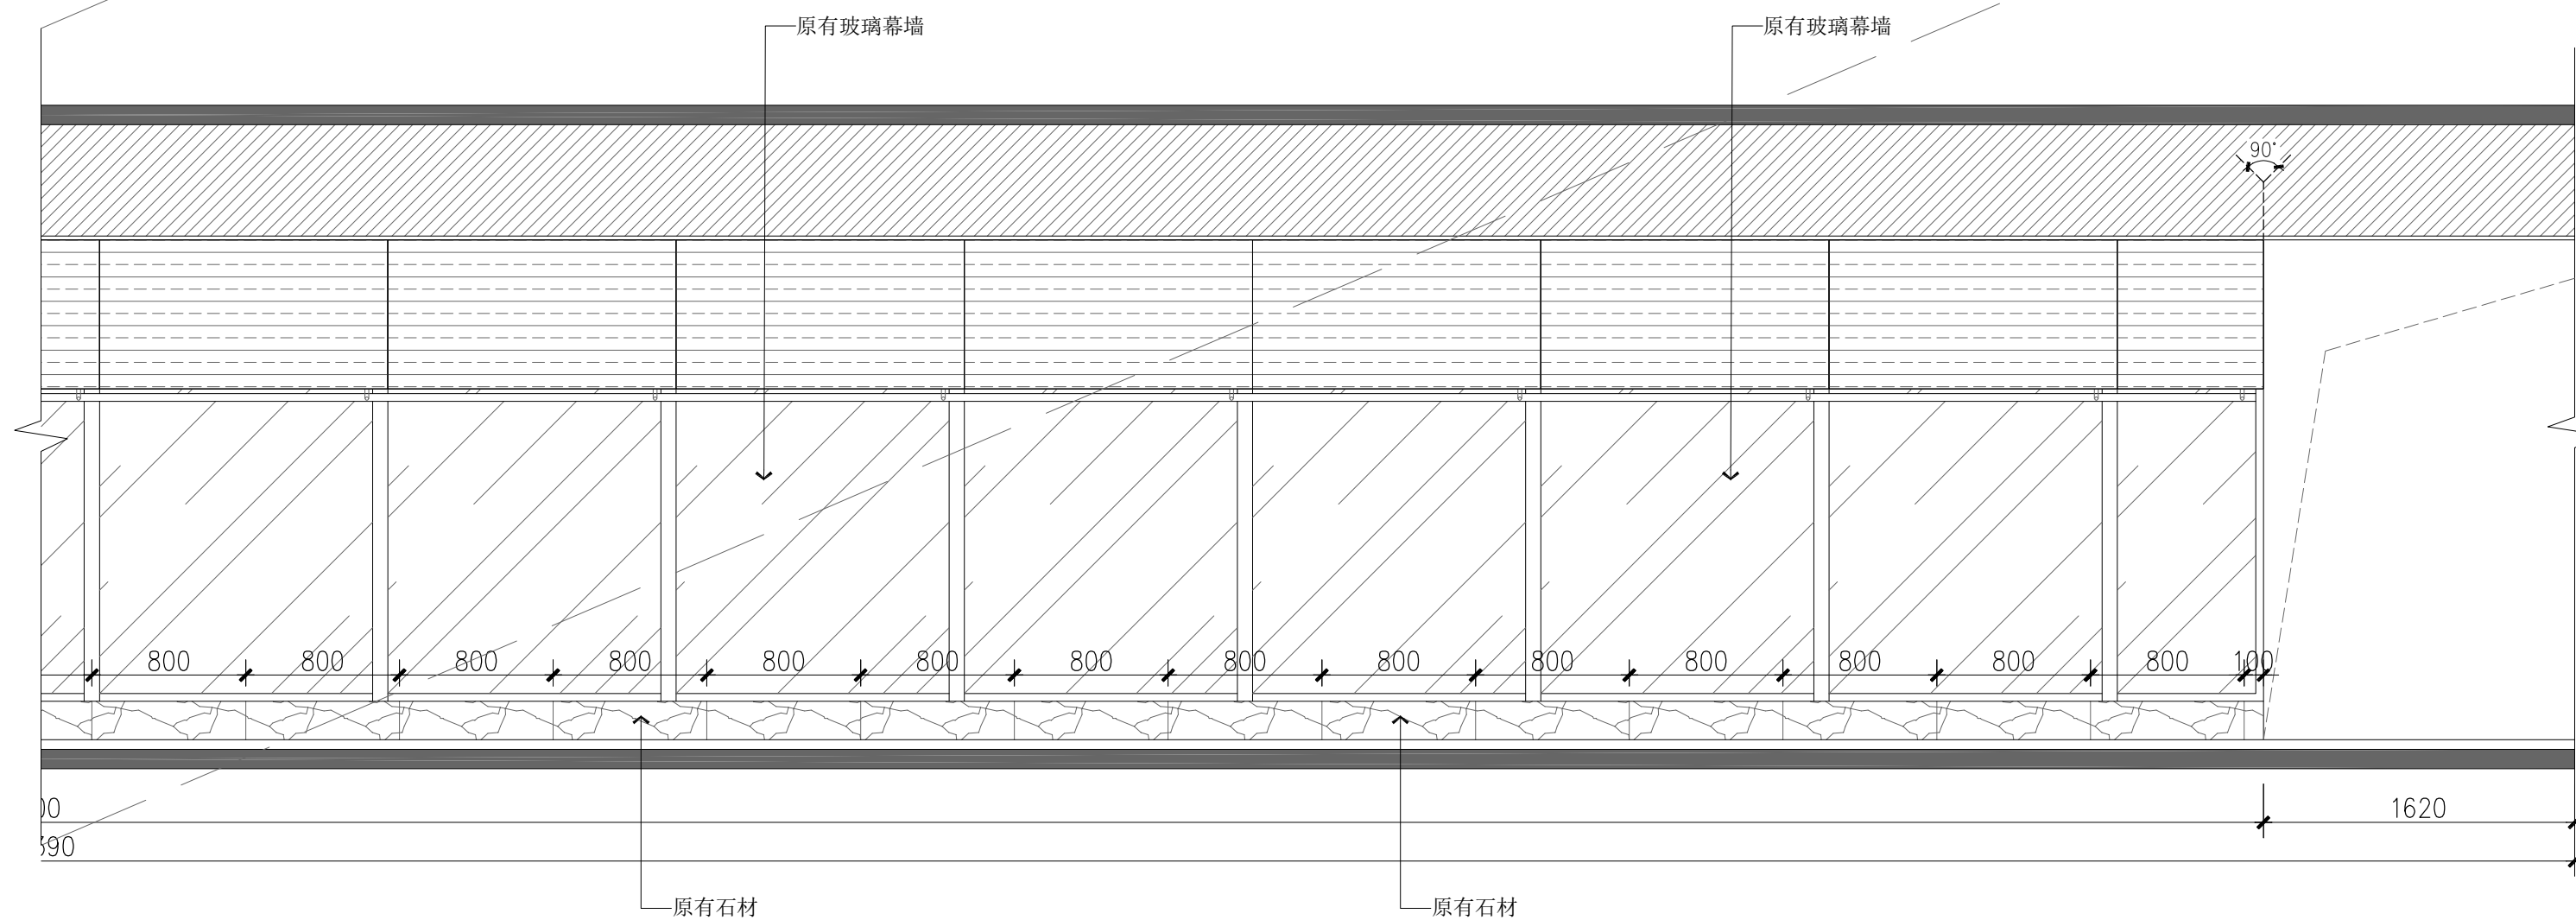

01 ELEVATION 立面图

SCALE: 1/40




中泰恒科工程设计有限公司
Zhongtai Hengke Engineering Design Co., Ltd

注册章

工程设计出图专用章

项目 名称		中山大学附属第一医院广西医院 门诊三楼公共区域改造项目
子项 名称		
建设 单位		中山大学附属第一医院广西医院
图 名		三层过道立面图二
图 别		建 施
图 号		3F-E-03
修改版本号		V1
日 期		2022.10
制 图	陶 程	陶程
设 计	陶 程	陶程
专业负责人	卢雪莹	卢雪莹
项目负责人	卢雪莹	卢雪莹
专业校对	王 丹	王丹
审 核 人	卢雪莹	卢雪莹
审 定 人	陈彩飞	陈彩飞
设 计 号		

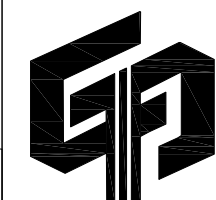


中泰恒科工程设计有限公司


建筑工程行业乙级设计证书号: A352013854
 市政工程行业乙级设计证书号: A352013854
 风景园林专项乙级设计证书号: A352013854

电子文件名: 图纸版权属设计单位所有, 未经许可, 外人及外单位不得翻印复制作为其他工程之用, 所有图纸未经图审公司盖章不得用于施工。


姓名	日期
盛名	
实名	
专业名称	
电气调成	
空调工	
制冷	
会签	
建筑结水	
给排水	

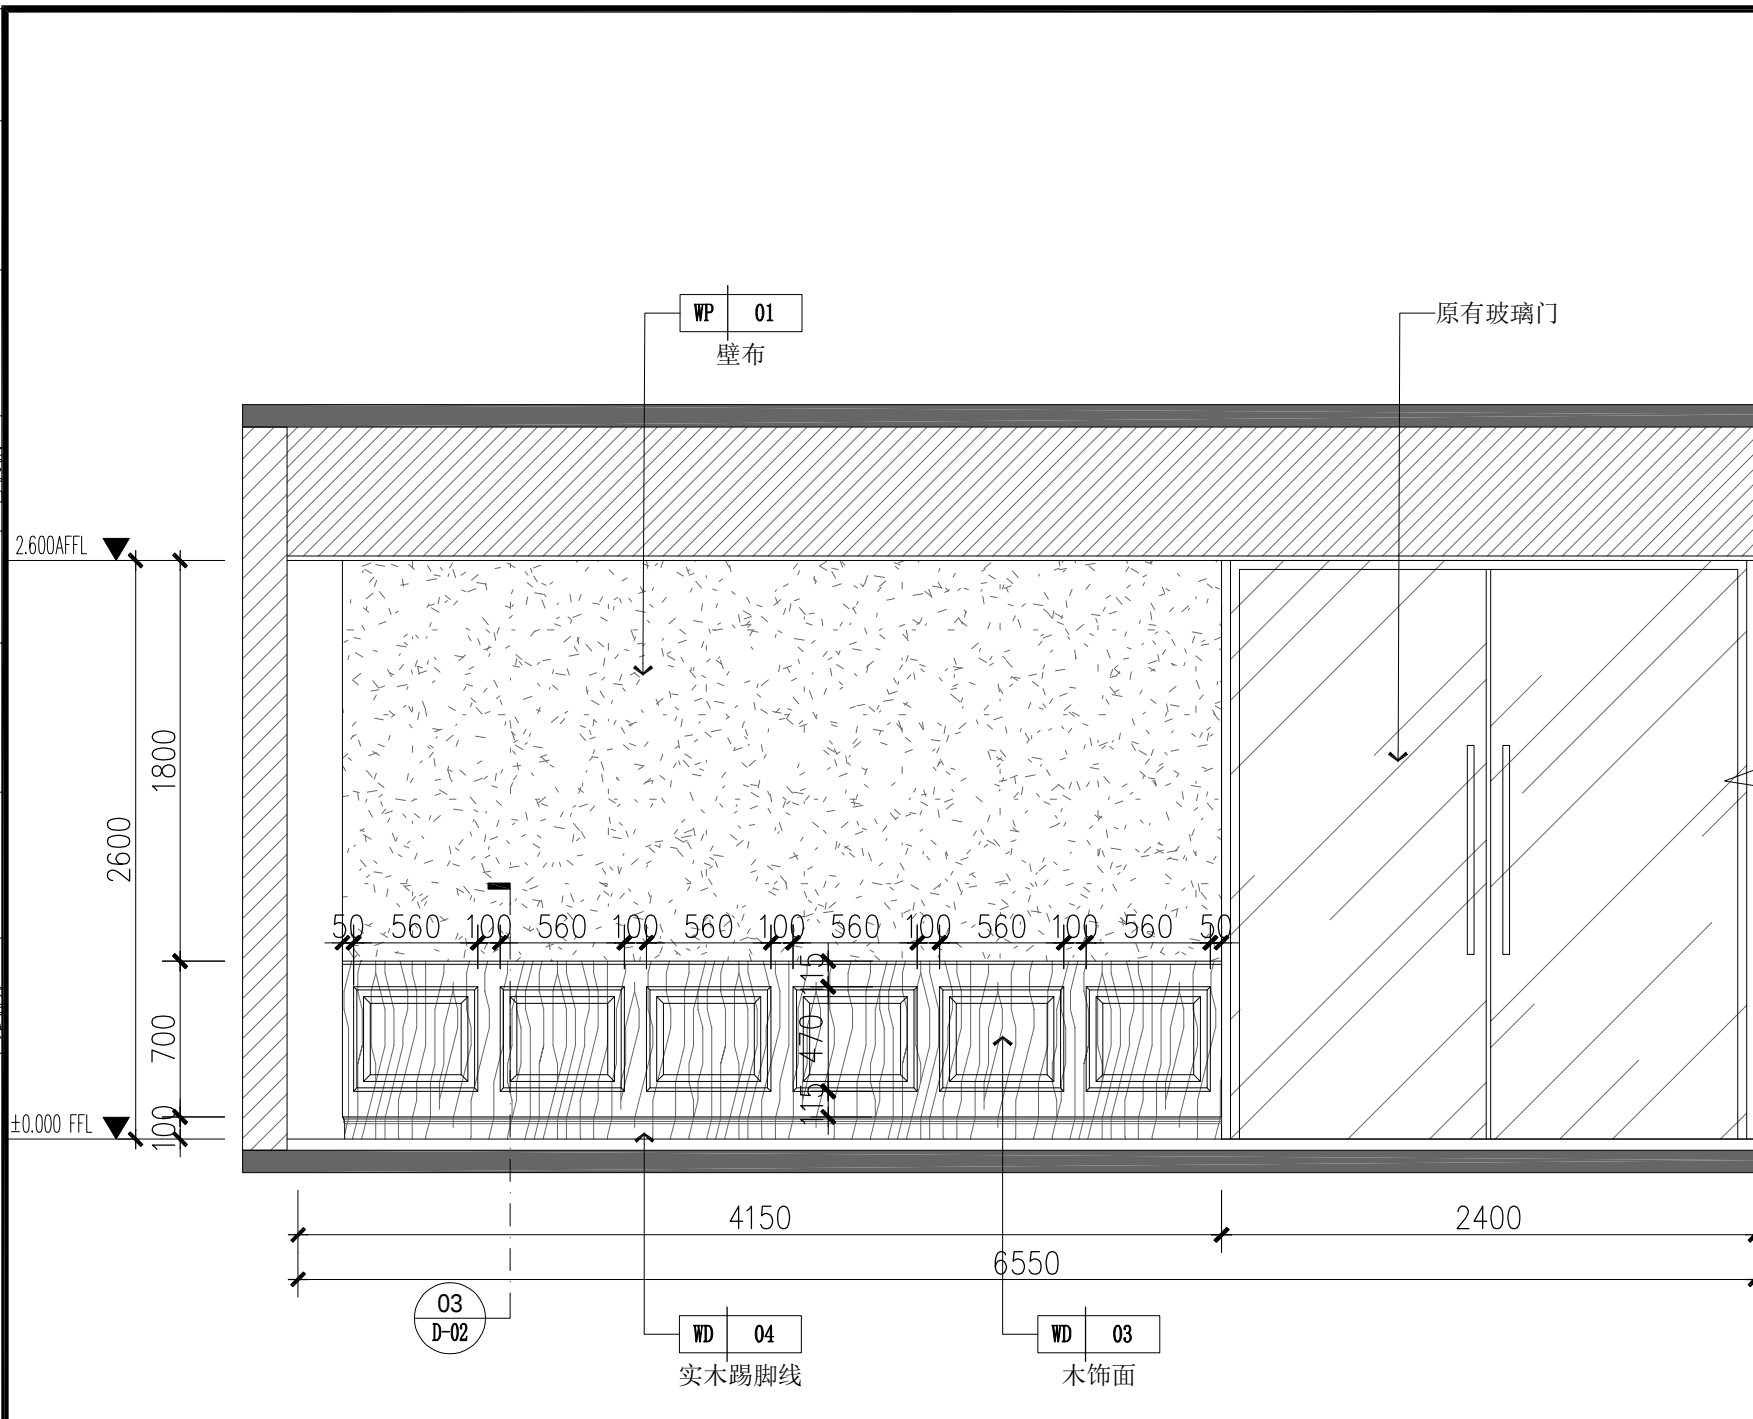


01 ELEVATION 立面图 SCALE: 1/40

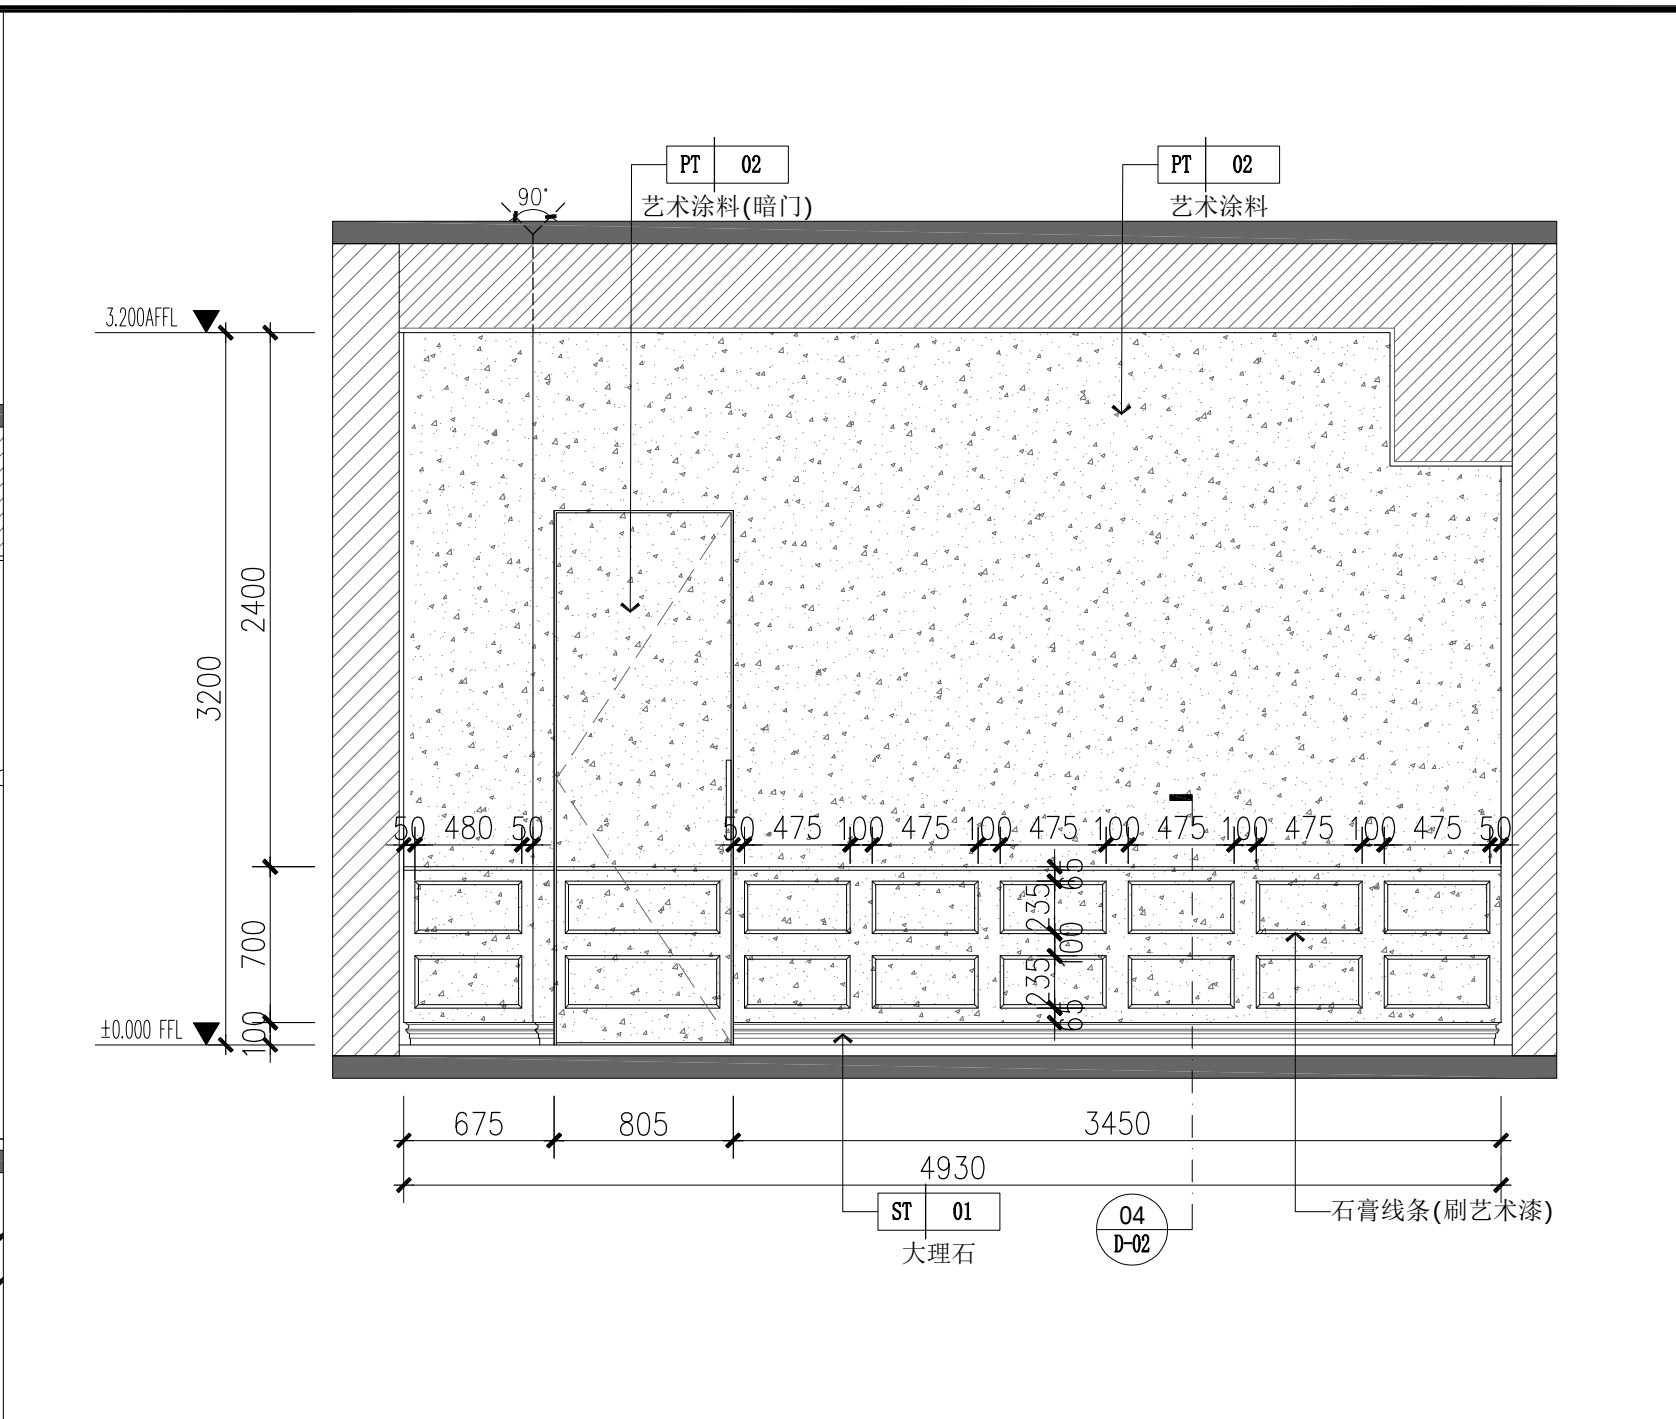

02 ELEVATION 立面图 SCALE:1/40

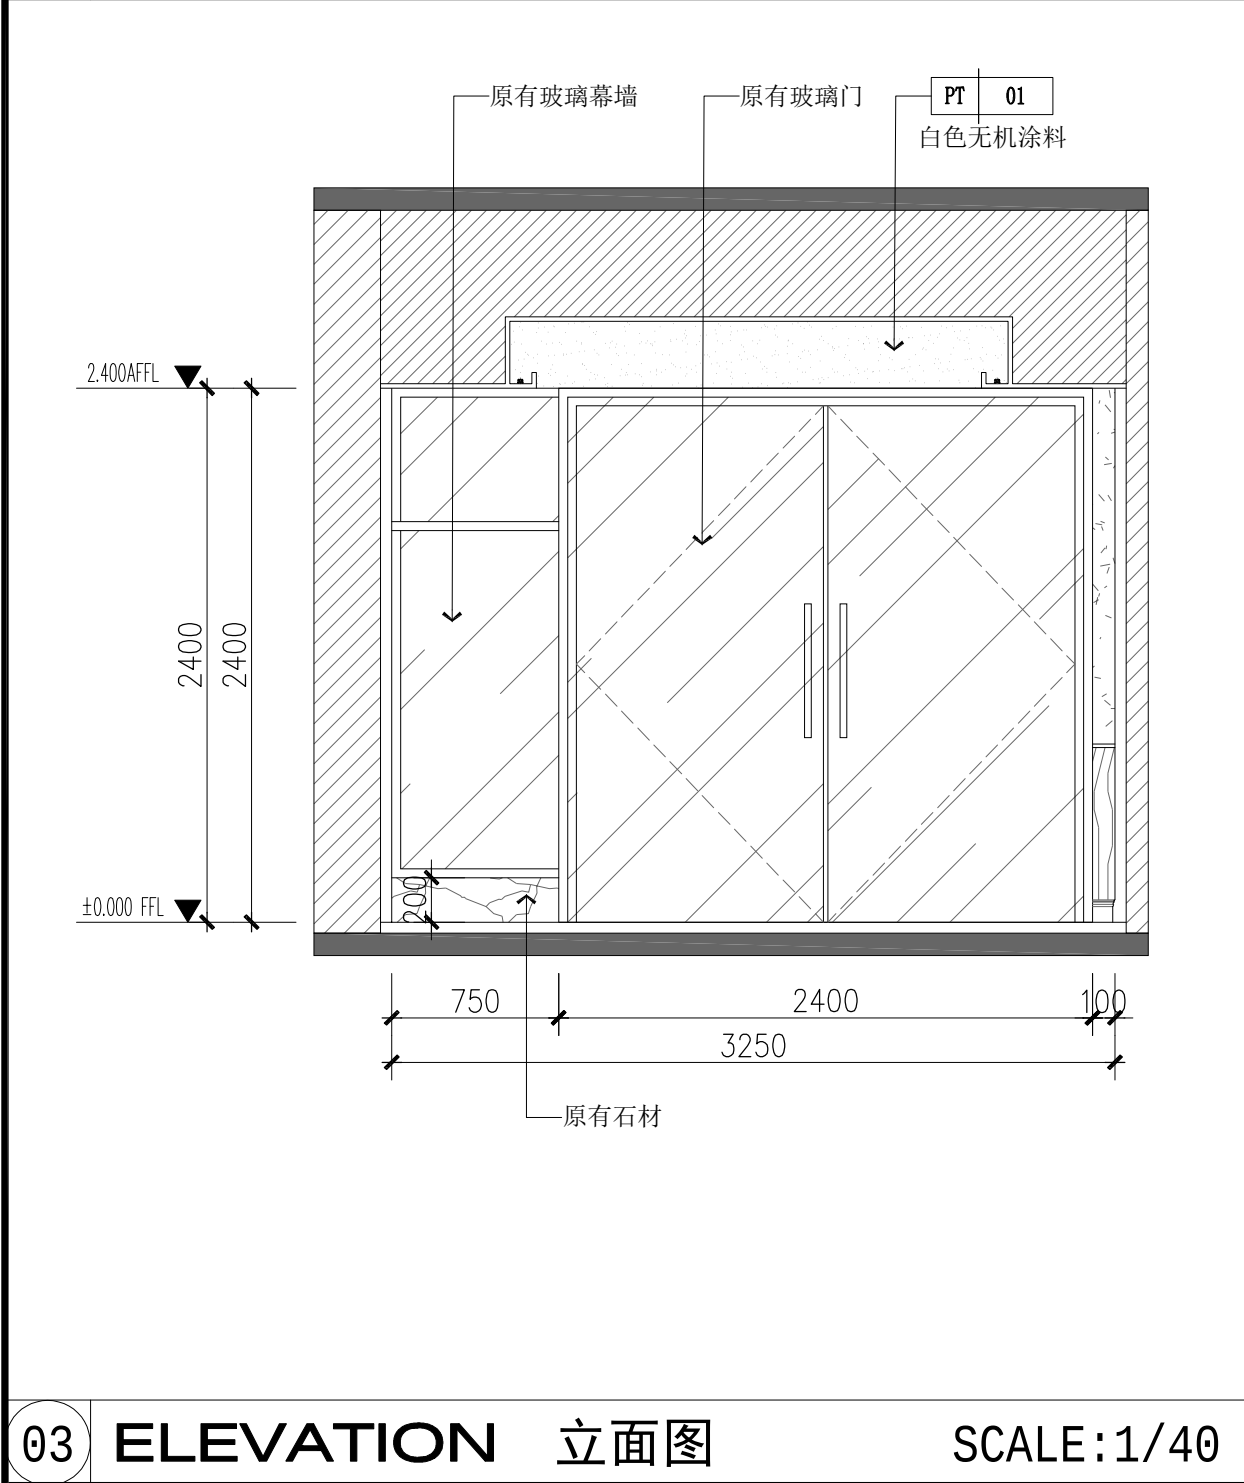

03 ELEVATION 立面图 SCALE:1/40

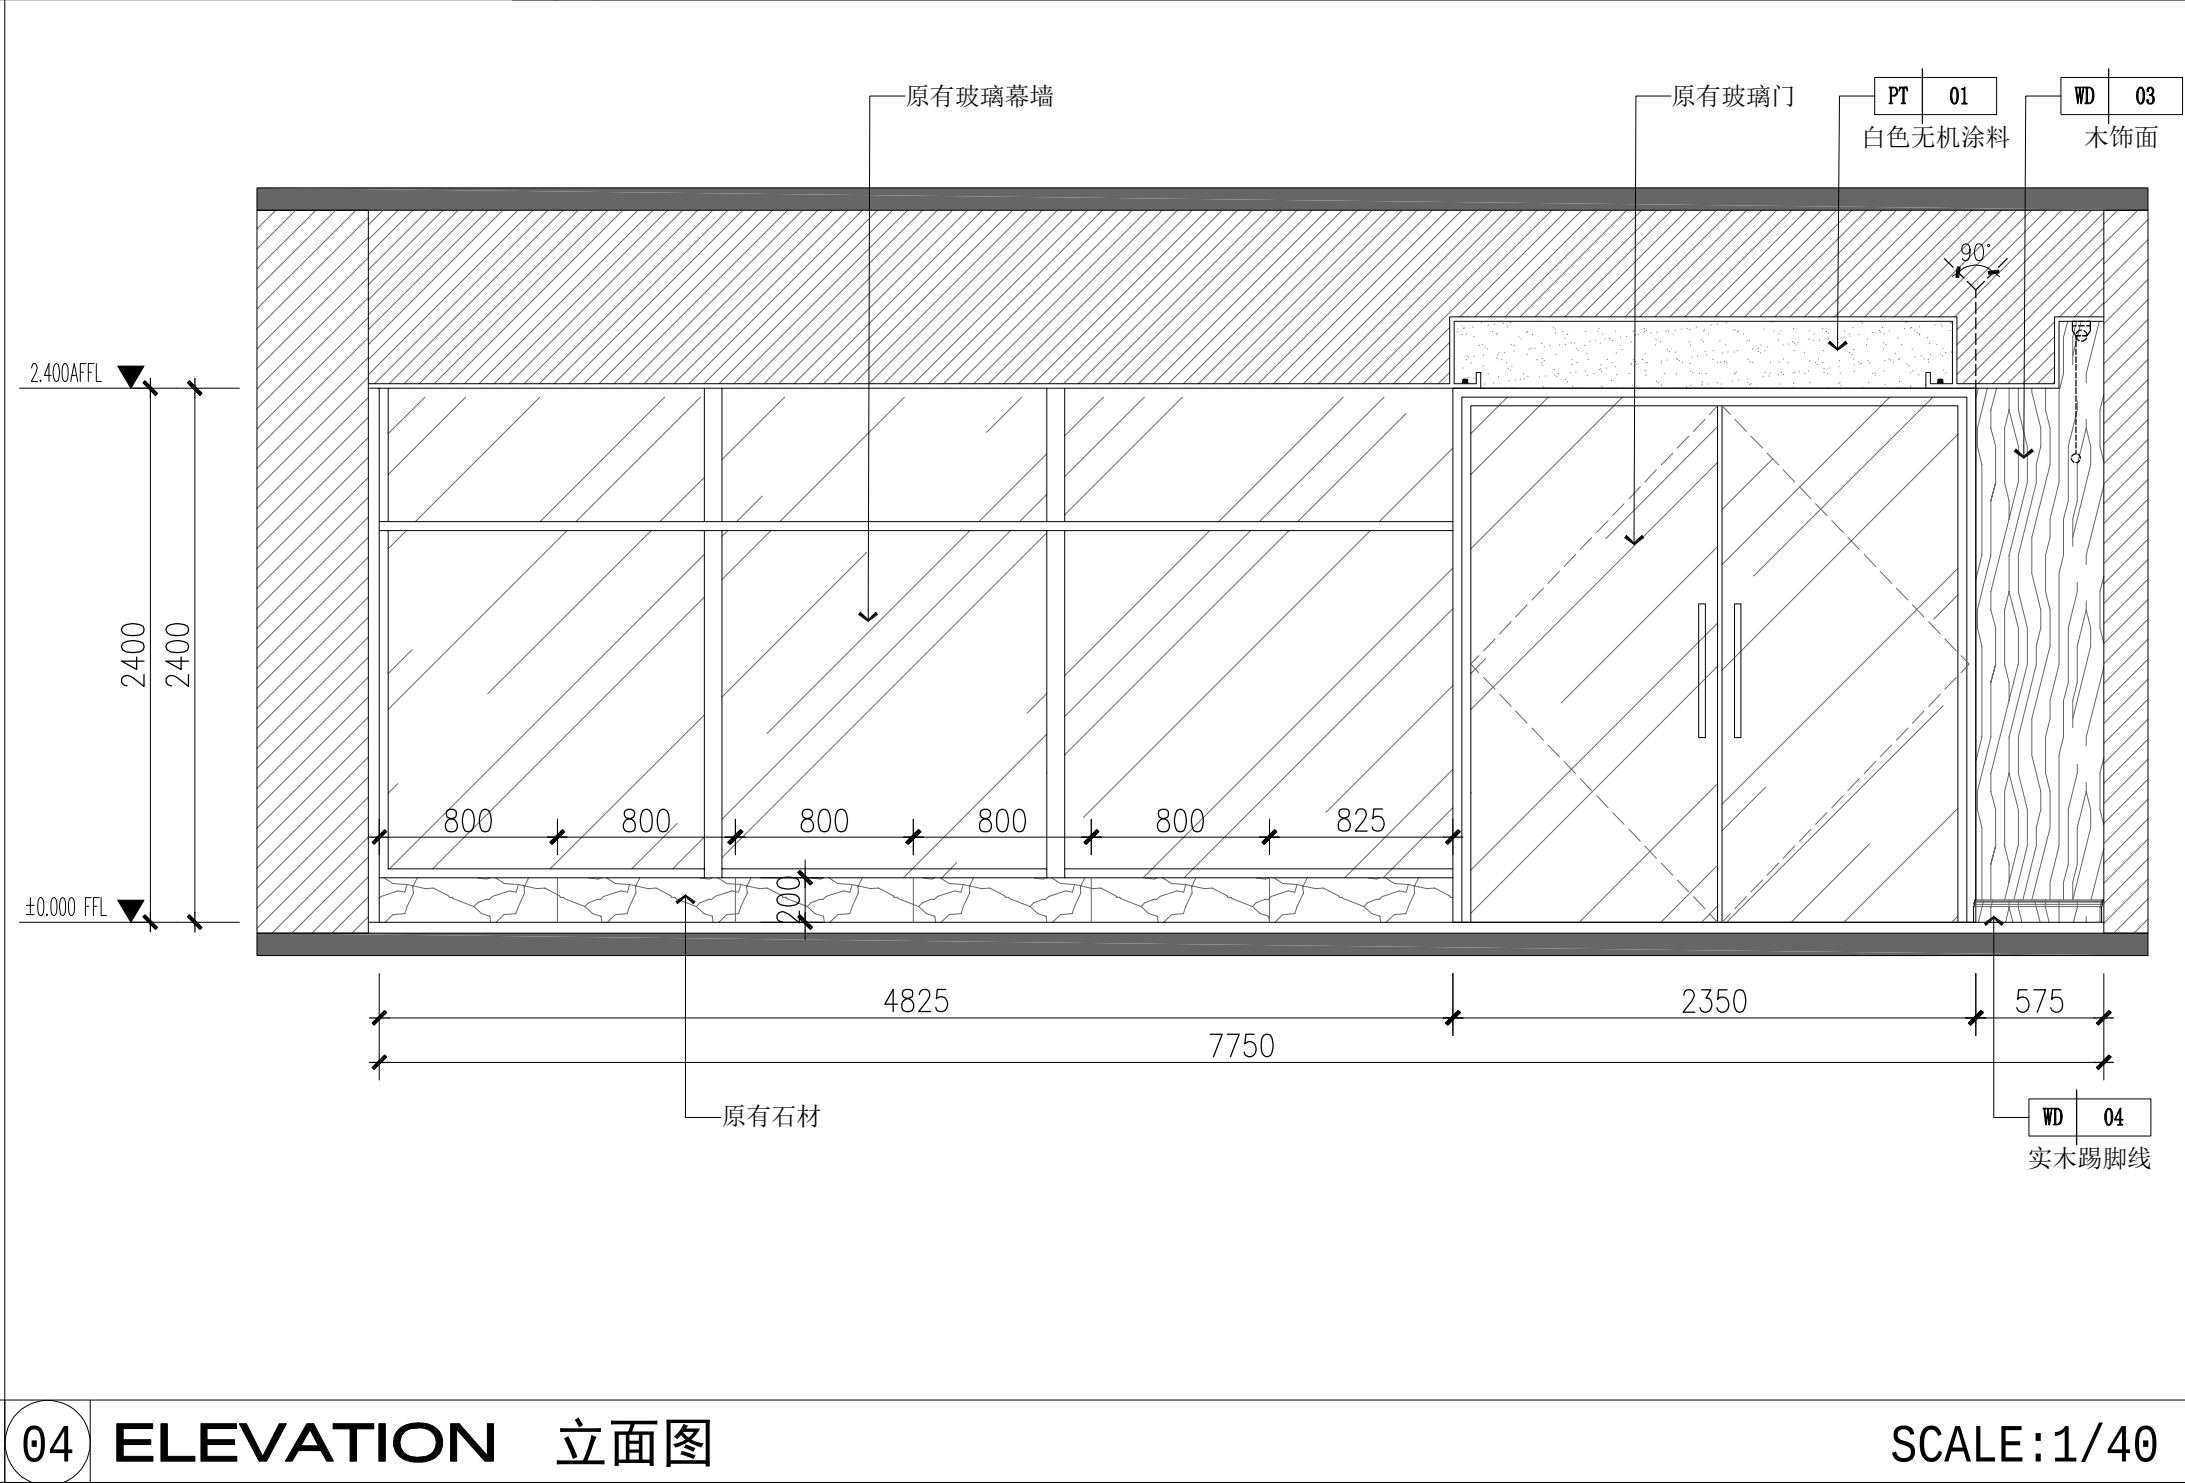




04 ELEVATION 立面图 SCALE:1/40



中泰恒科工程设计有限公司
Zhongtai Hengke Engineering Design Co., Ltd

注册章

工程设计出图专用章

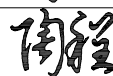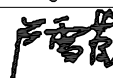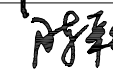
		中山大学附属第一医院广西医院 门诊三楼公共区域改造项目	
项目	名称		
子项	名称		
建设	单位	中山大学附属第一医院广西医院	
图	名	三层过道立面图三	
图	别	建筑	
图	号	3F-E-04	
修改版本号	V1		
日	期	2022.10	
制	图	陶程	
设	计	陶程	
专业负责人	卢雪莹		
项目负责人	卢雪莹		
专业校对人	王丹		
审	核	人	
审	定	人	
设	计	号	



中泰恒科工程设计有限公司


建筑行业乙级设计证书号: A352013854
市政行业乙级设计证书号: A352013854
风景园林专项乙级设计证书号: A352013854

电子文件名: 图纸版权属设计单位所有, 未经许可, 外人及外单位不得翻印复制作为其他工程之用, 所有图纸未经图审公司盖章不得用于施工。

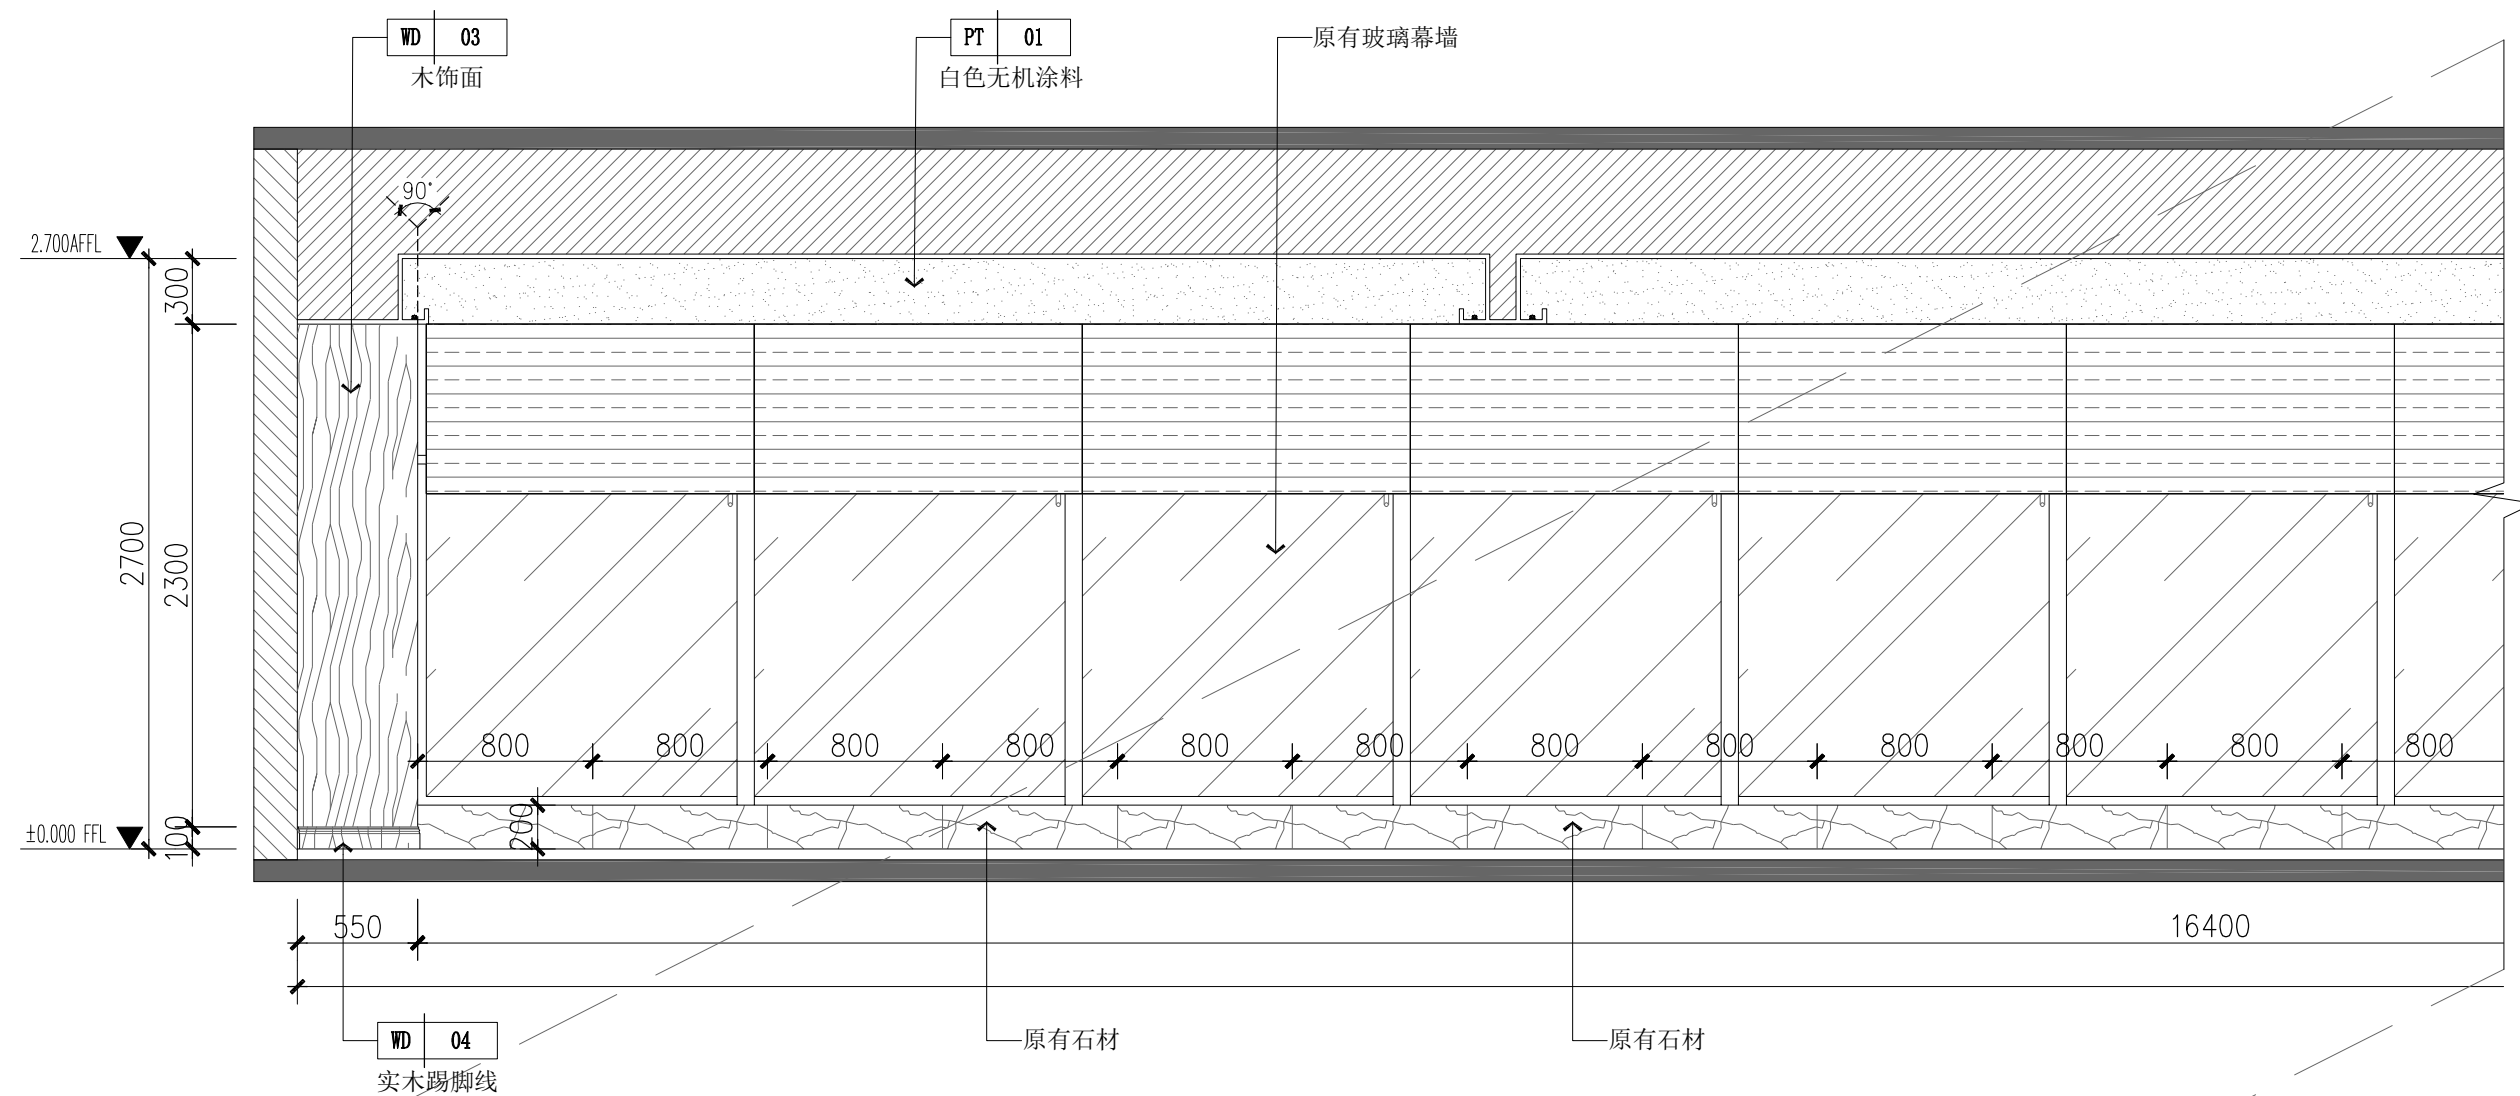[illegible]

01 ELEVATION 立面图

SCALE: 1/40

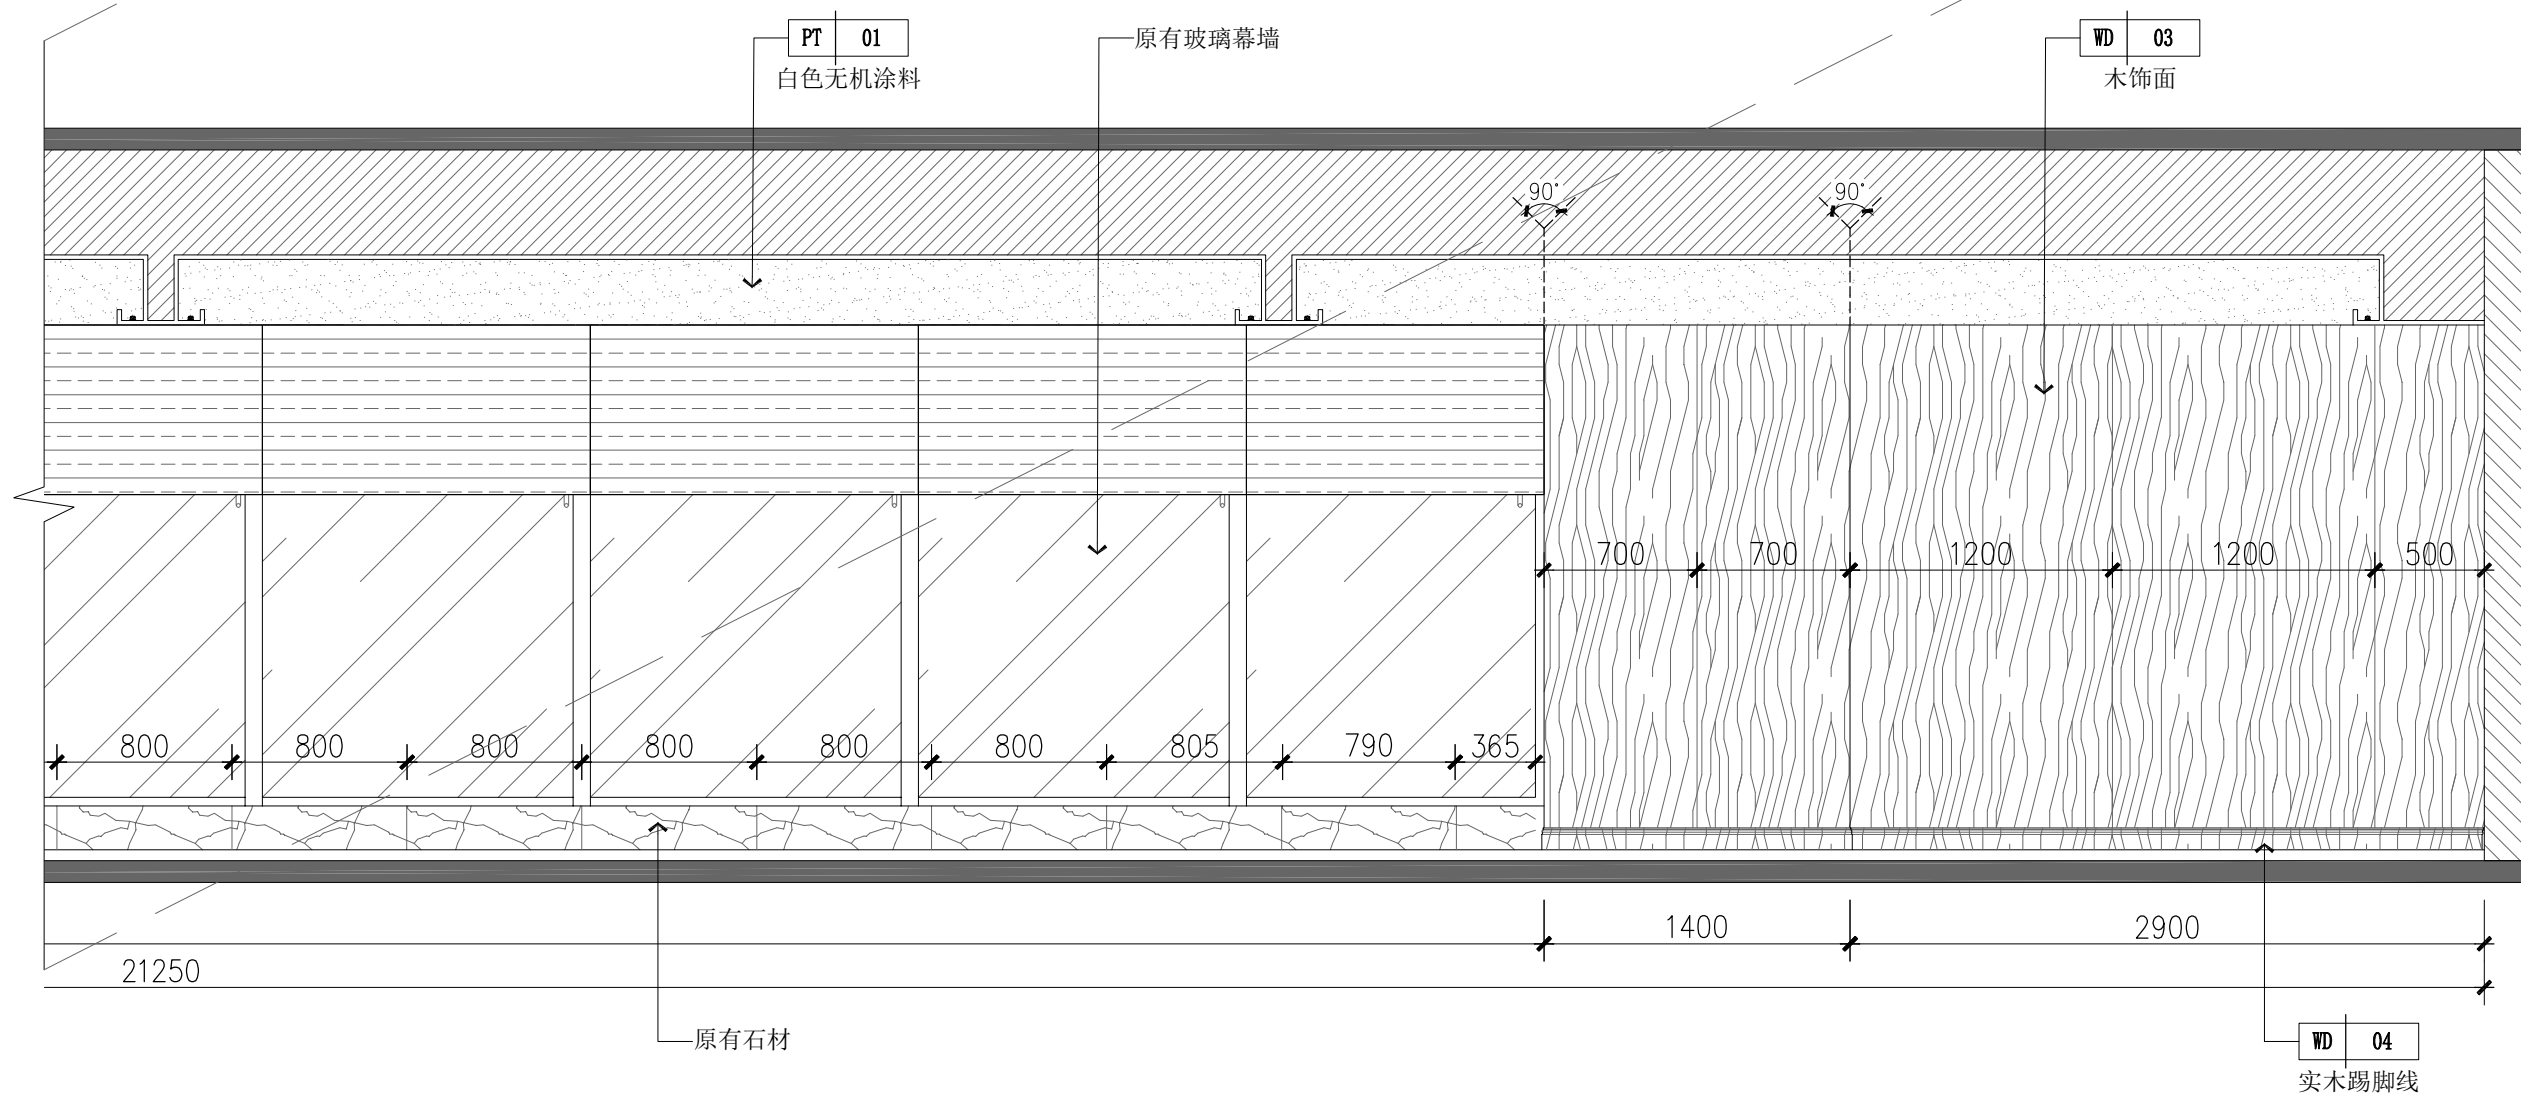

01 ELEVATION 立面图


SCALE: 1/40




中泰恒科工程设计有限公司
Zhongtai Hengke Engineering Design Co., Ltd

注册章

工程设计出图专用章

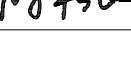
项目 名称		中山大学附属第一医院广西医院 门诊三楼公共区域改造项目	
子项 名称			
建设 单位		中山大学附属第一医院广西医院	
图 名		三层过道立面图四	
图 别		建 施	
图 号		3F-E-05	
修改版本号		V1	
日 期		2022.10	
制 图	陶 程		
设 计	陶 程		
专业负责人	卢雪莹		
项目负责人	卢雪莹		
专业校对人	王 丹		
审 核 人	卢雪莹		
审 定 人	陈彩飞		
设 计 号			

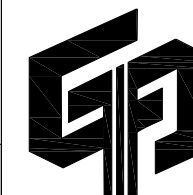

中泰恒科工程设计有限公司


建筑工程行业乙级设计证书号: A352013854
市政工程专业乙级设计证书号: A352013854
风景园林专项乙级设计证书号: A352013854

电子文件名: 图纸版权属设计单位所有, 未经许可, 外人及外单位不得翻印复制作为其他工程之用, 所有图纸未经图审公司盖章不得用于施工。

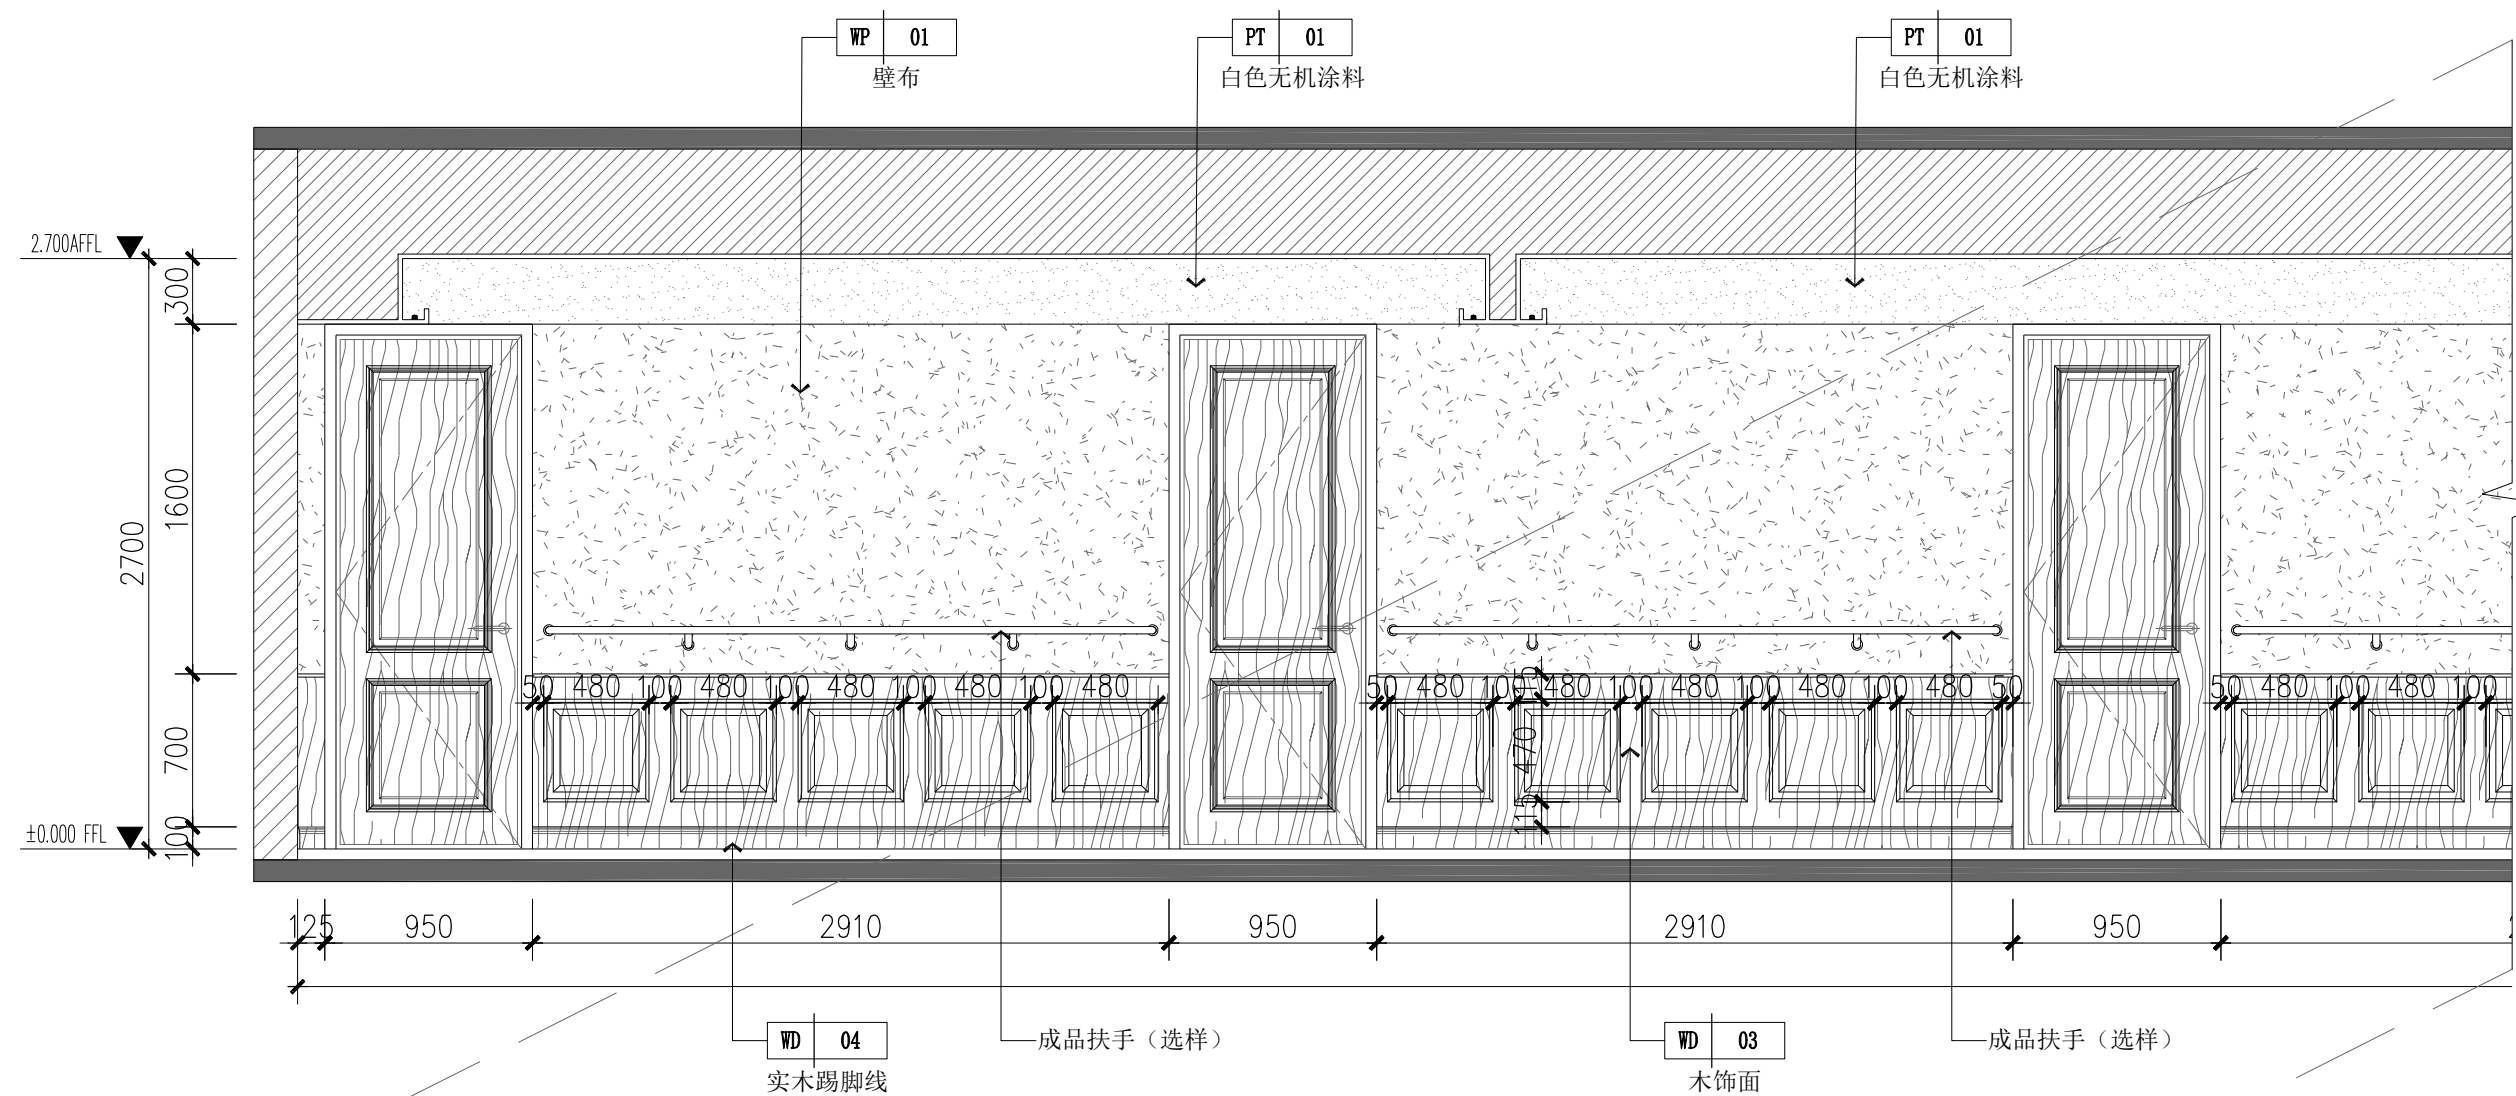[illegible]

01 ELEVATION 立面图

SCALE:1/40

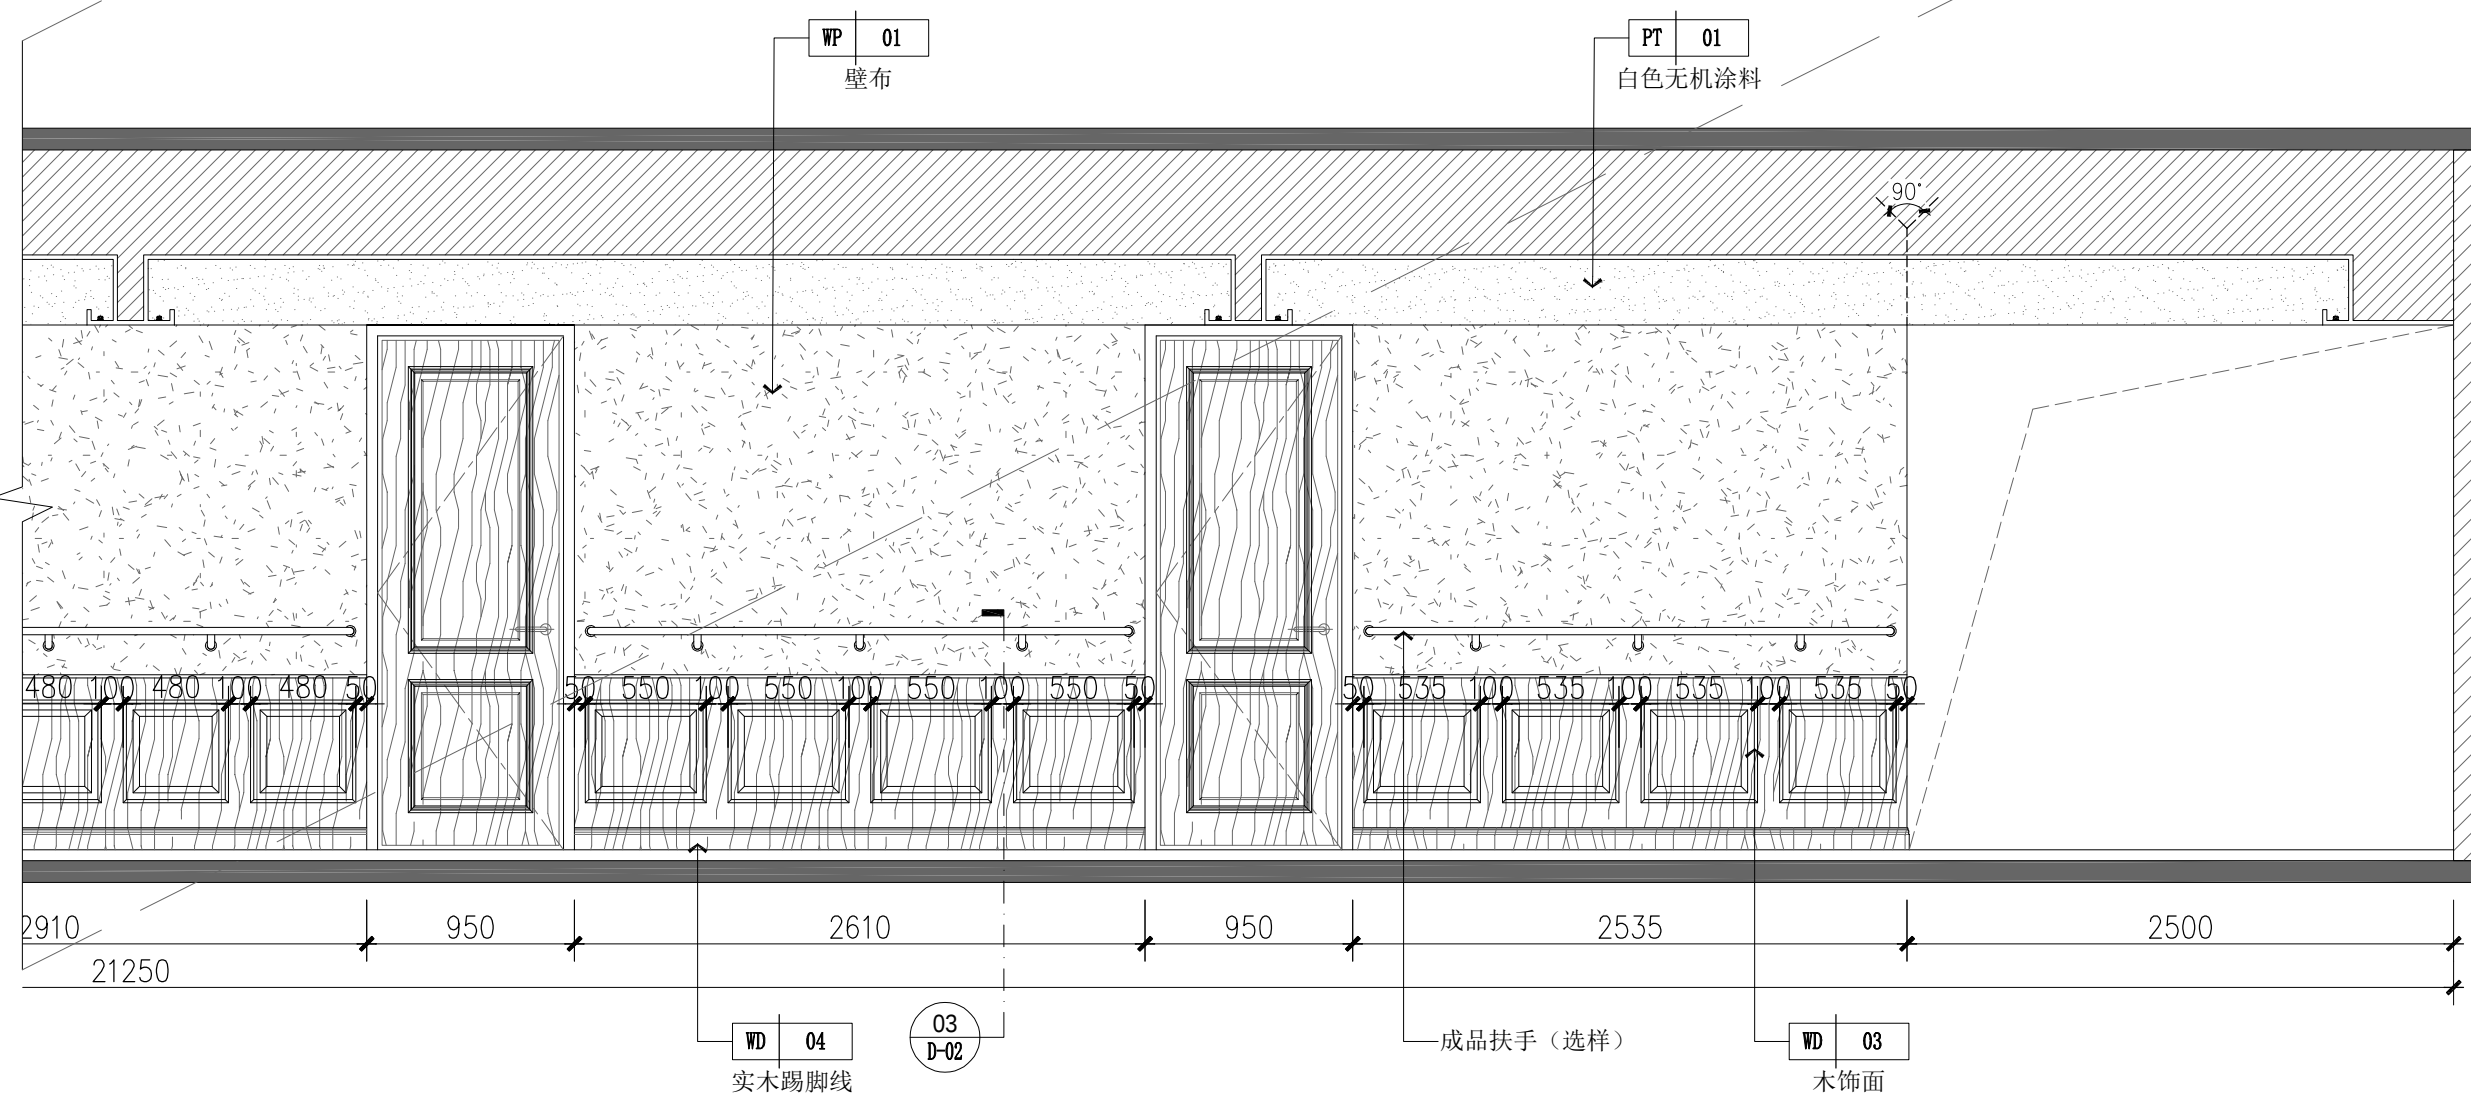

01 ELEVATION 立面图

SCALE: 1/40




中泰恒科工程设计有限公司
Zhongtai Hengke Engineering Design Co., Ltd

注册章

工程设计出图专用章


项目 名称	中山大学附属第一医院广西医院 门诊三楼公共区域改造项目	
子项 名称		
建设 单位	中山大学附属第一医院广西医院	
图 名	三层过道立面图五	
图 别	建 施	
图 号	3F-E-06	
修改版本号	V1	
日 期	2022.10	
制 图	陶 程	陶程
设 计	陶 程	陶程
专业负责人	卢雪莹	卢雪莹
项目负责人	卢雪莹	卢雪莹
专业校对入	王 丹	王丹
审 核 人	卢雪莹	卢雪莹
审 定 人	陈彩飞	陈彩飞
设 计 号		

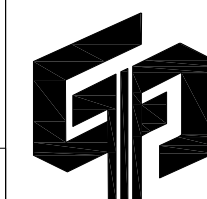

中泰恒科工程设计有限公司


建筑工程行业乙级设计证书号: A352013854
 市政工程行业乙级设计证书号: A352013854
 风景园林专项乙级设计证书号: A352013854

电子文件名: 图纸版权属设计单位所有, 未经许可, 外人及外单位不得翻印复制作为其他工程之用, 所有图纸未经图审公司盖章不得用于施工。

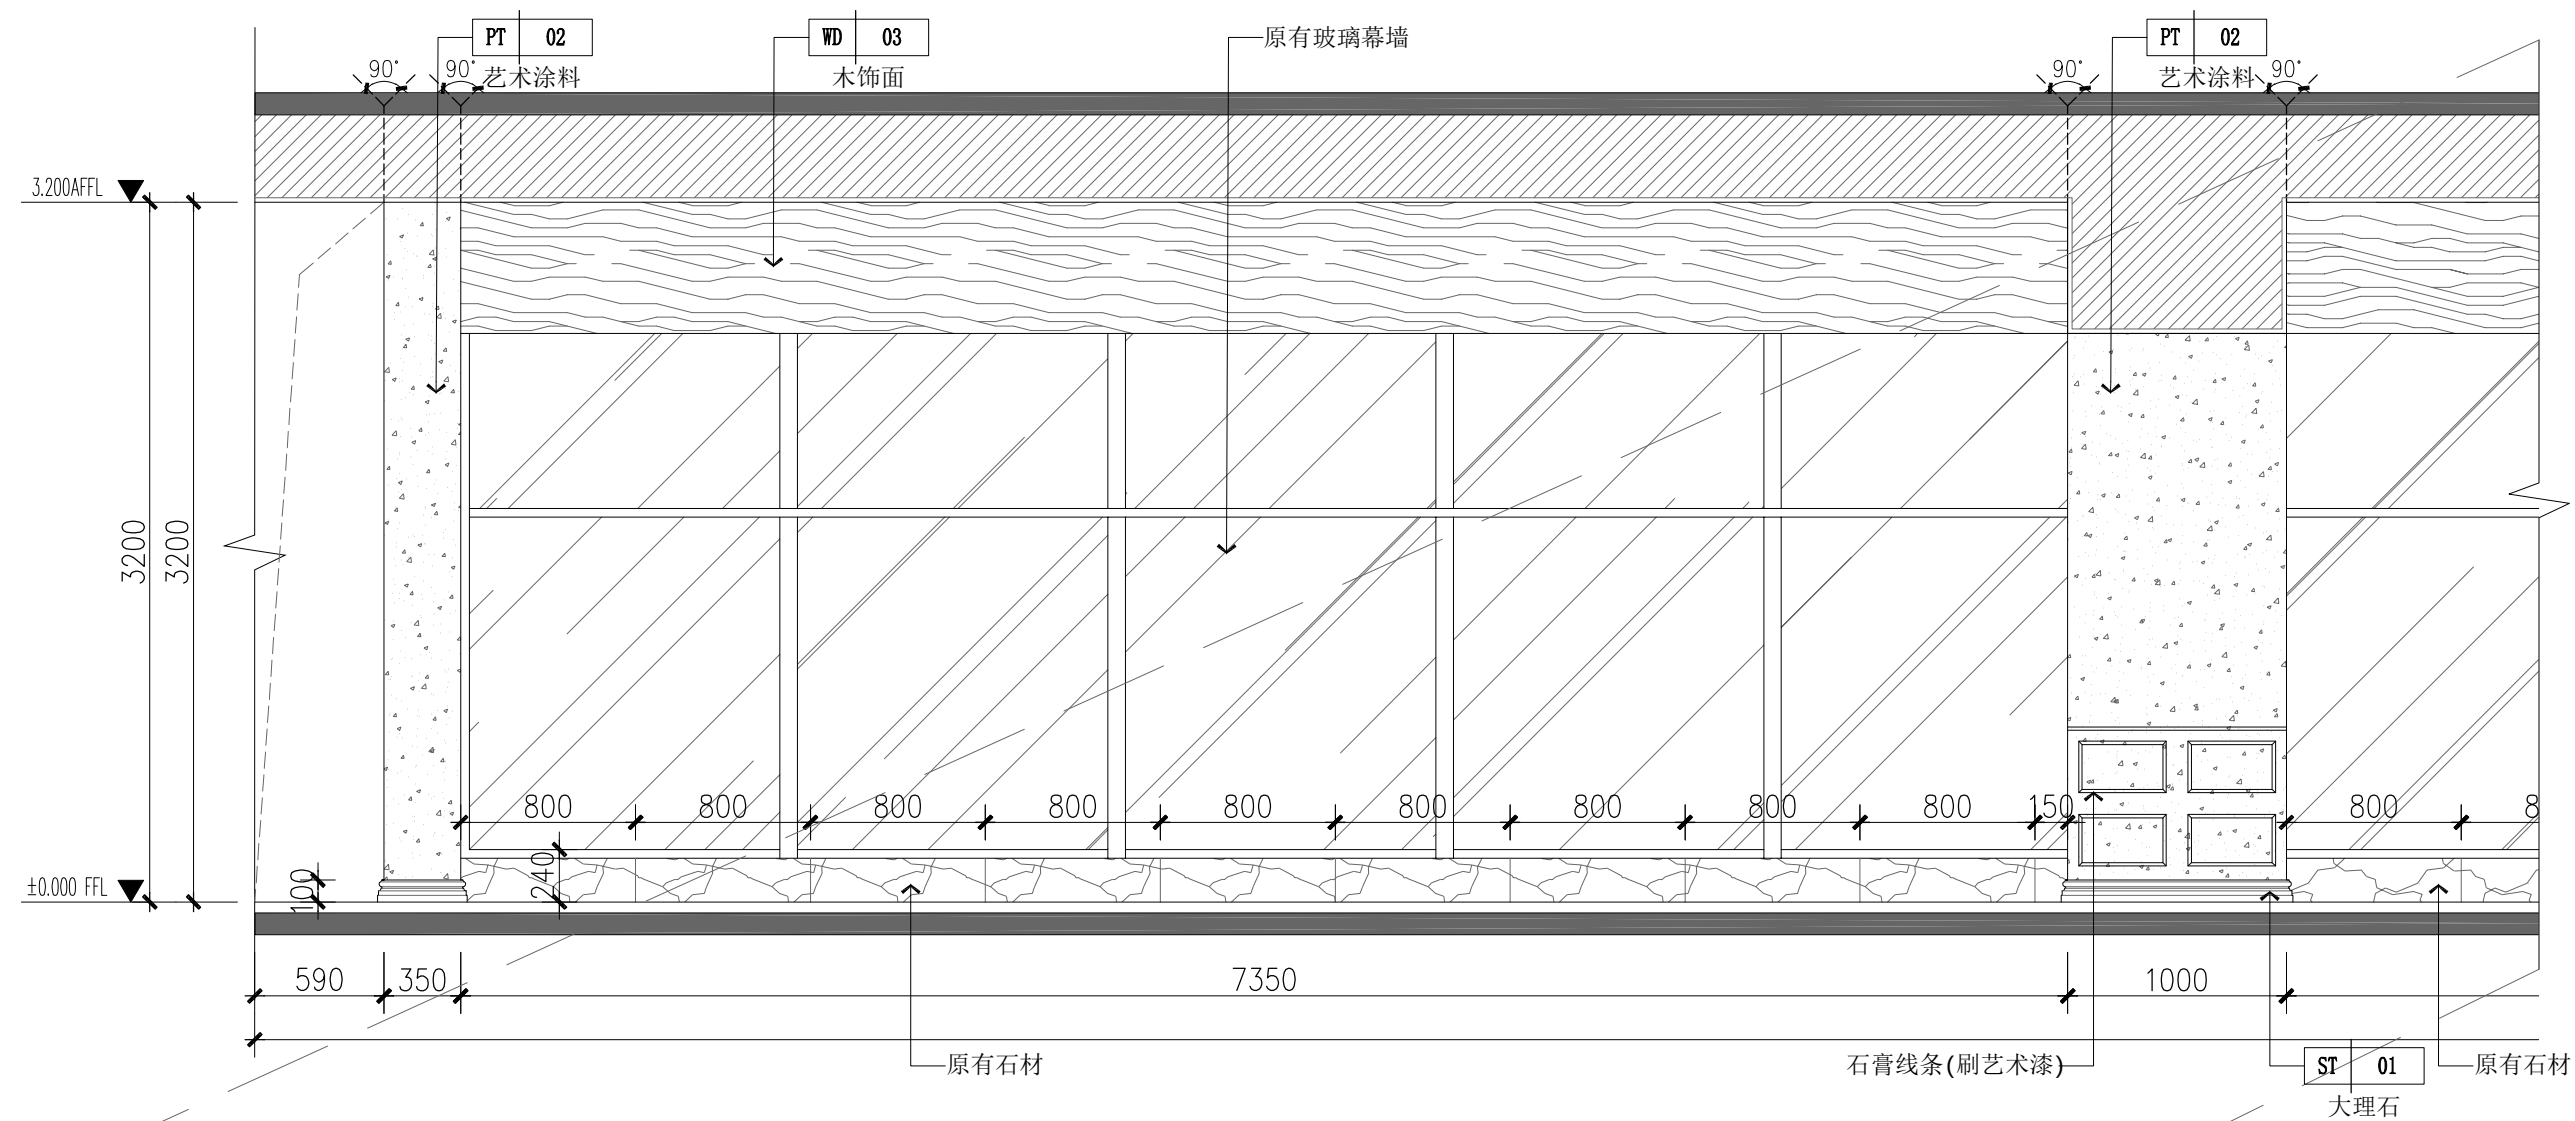[illegible]

01 ELEVATION 立面图

SCALE:1/40

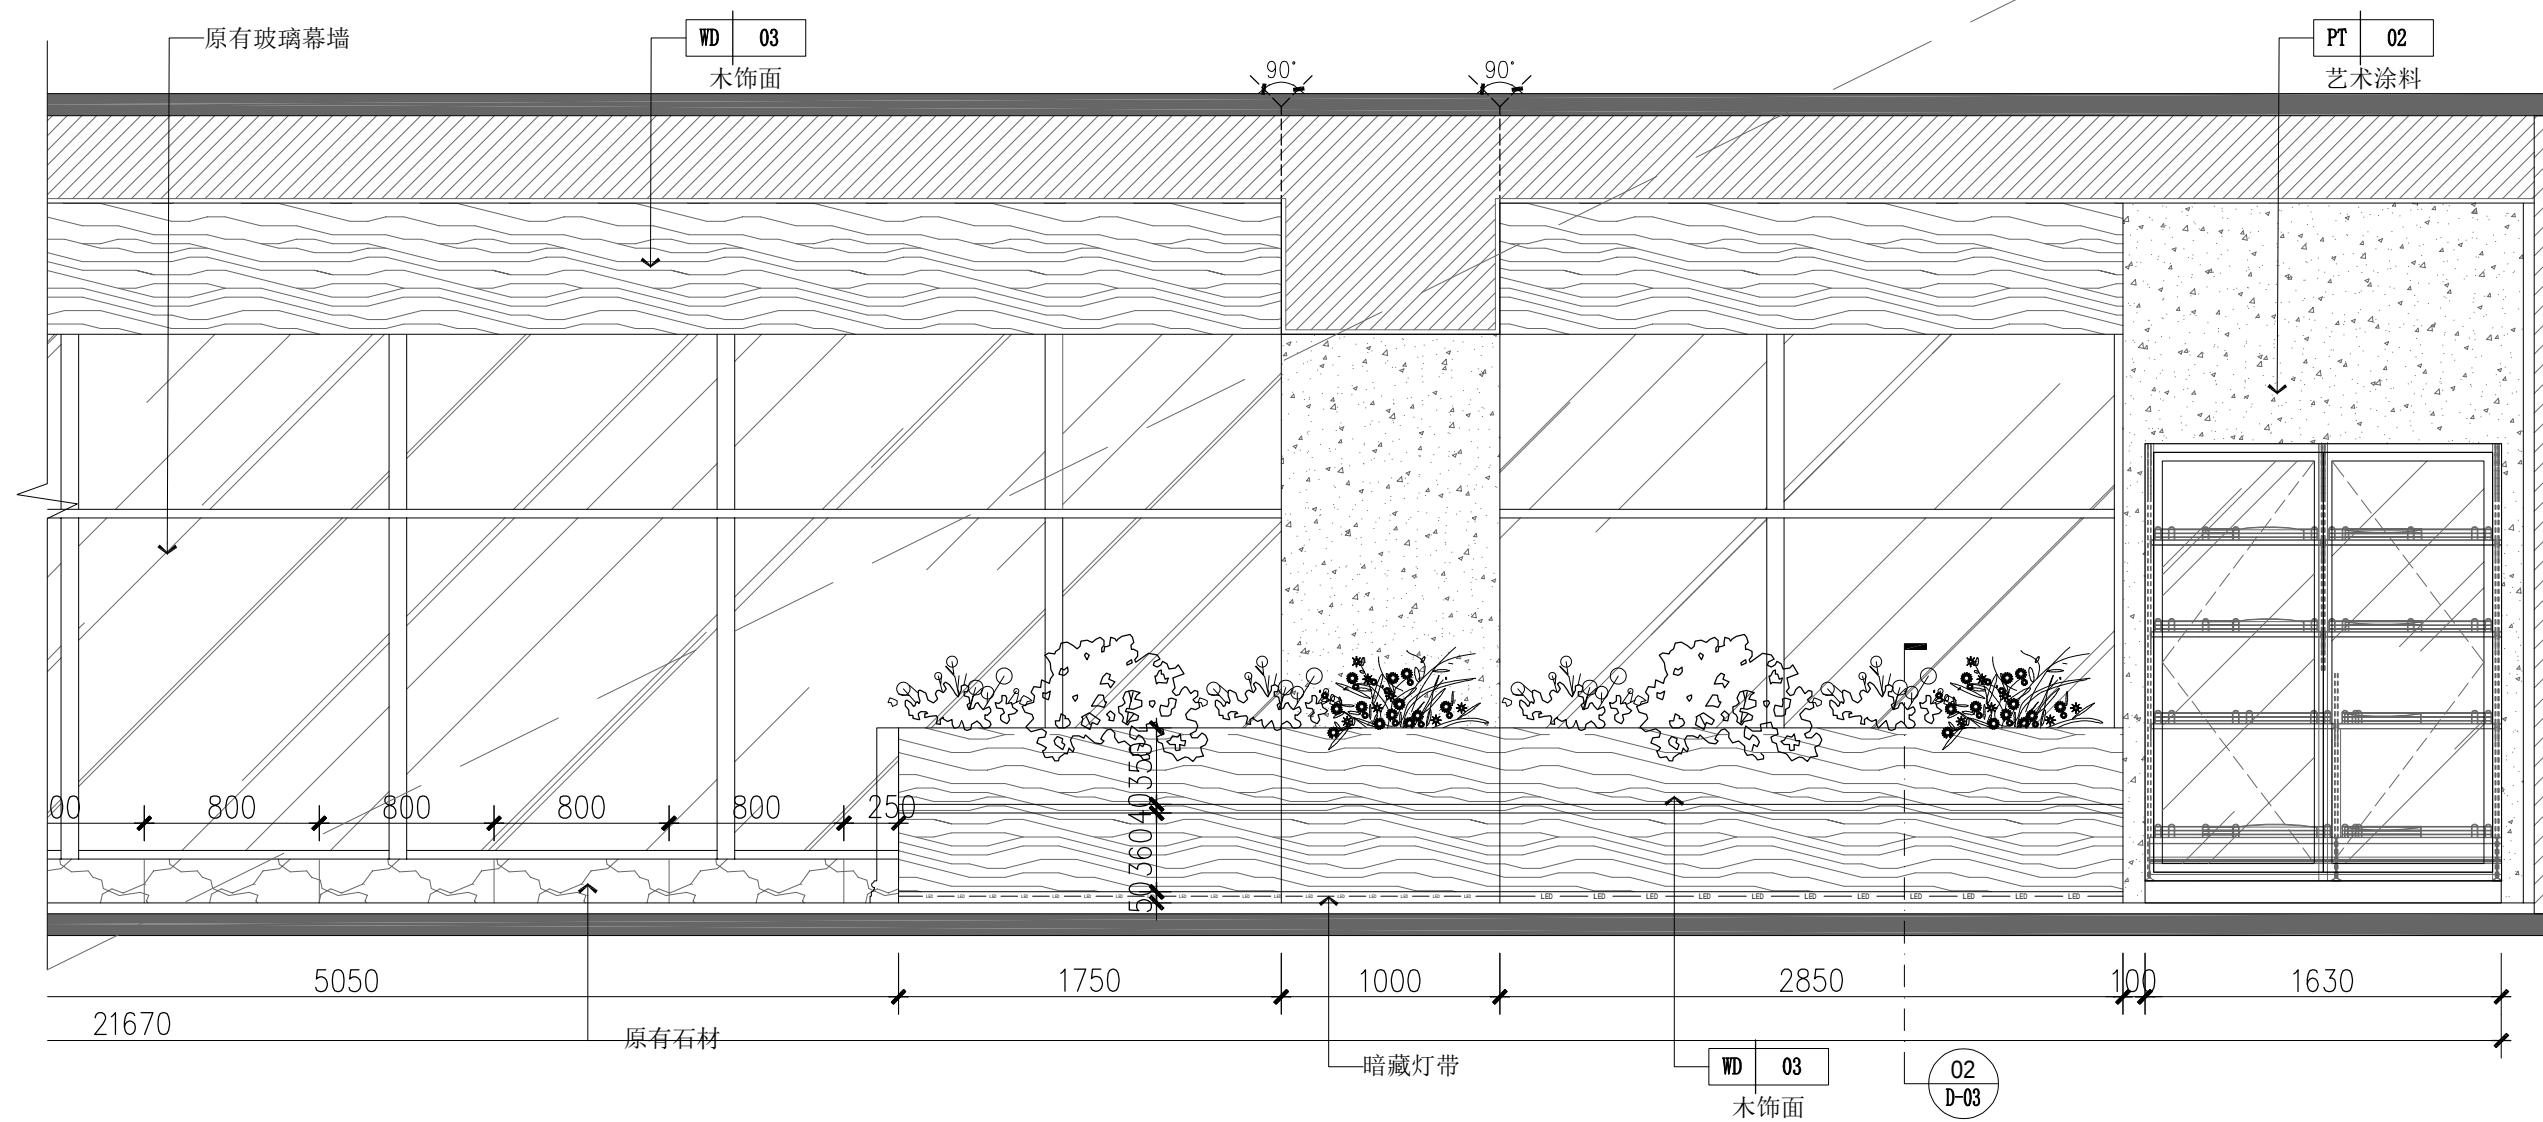

01 ELEVATION 立面图

SCALE: 1/40




中泰恒科工程设计有限公司
Zhongtai Hengke Engineering Design Co., Ltd

注册章

工程设计出图专用章


项目 名称	中山大学附属第一医院广西医院 门诊三楼公共区域改造项目	
子项 名称		
建设 单位	中山大学附属第一医院广西医院	
图 名	三层过道立面图六	
图 别	建 施	
图 号	3F-E-07	
修改版本号	V1	
日 期	2022.10	
制 图	陶 程	陶程
设 计	陶 程	陶程
专业负责人	卢雪莹	卢雪莹
项目负责人	卢雪莹	卢雪莹
专业校对人	王 丹	王丹
审 核 人	卢雪莹	卢雪莹
审 定 人	陈彩飞	陈彩飞
设 计 号		

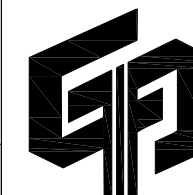

中泰恒科工程设计有限公司


建筑行业乙级设计证书号: A352013854
市政行业乙级设计证书号: A352013854
风景园林专项乙级设计证书号: A352013854

电子文件名: 图纸版权归属设计单位所有, 未经许可, 外人及外单位不得翻印复制作为其他工程之用, 所有图纸未经图审公司盖章不得用于施工。

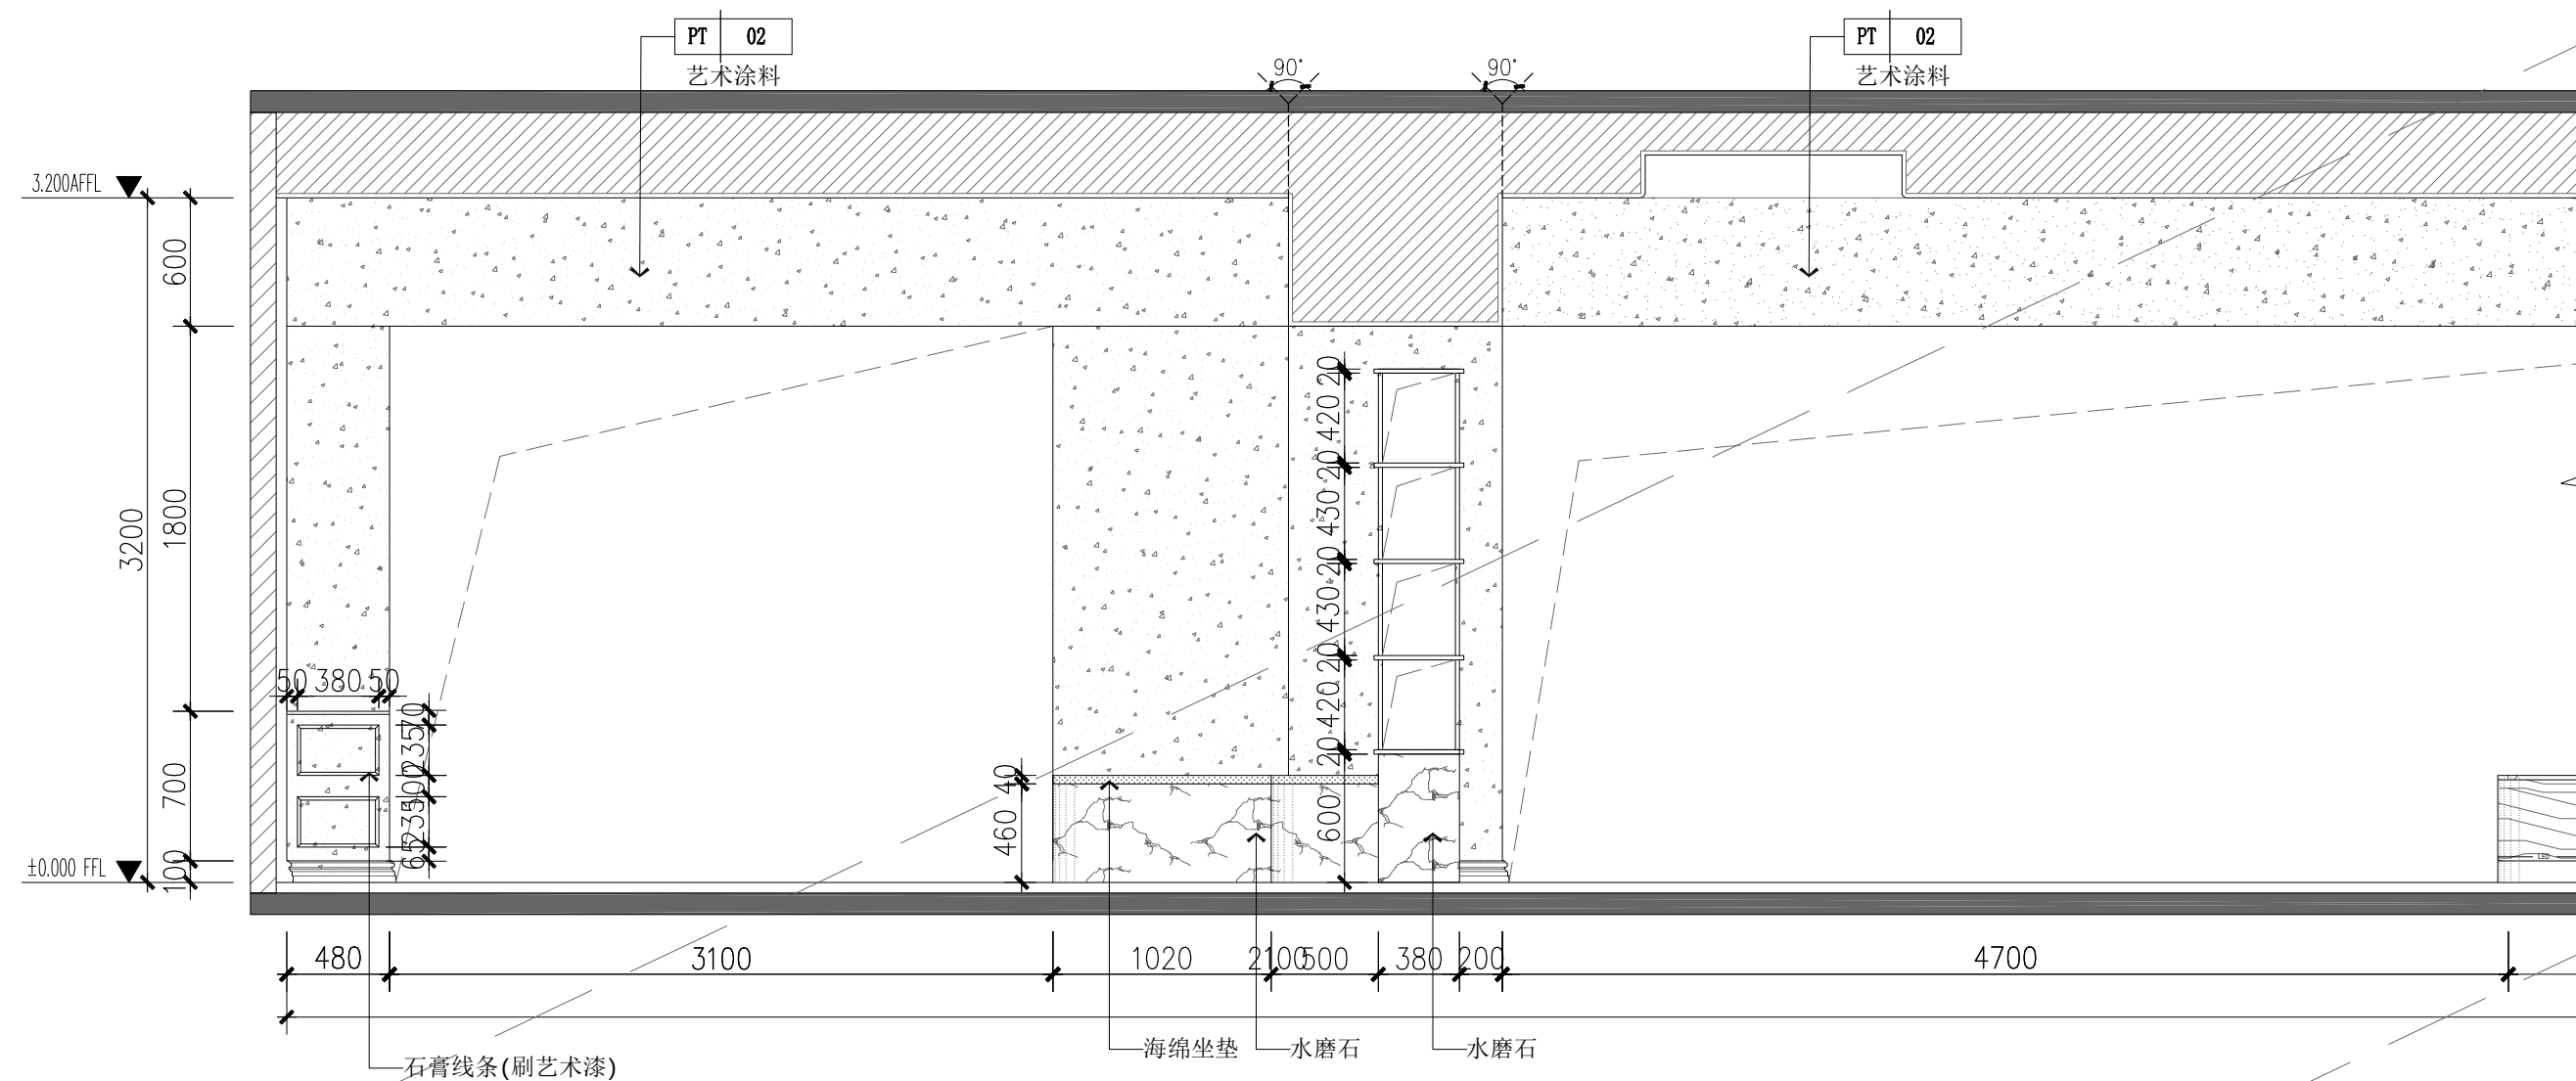[illegible]

01 ELEVATION 立面图

SCALE: 1/40

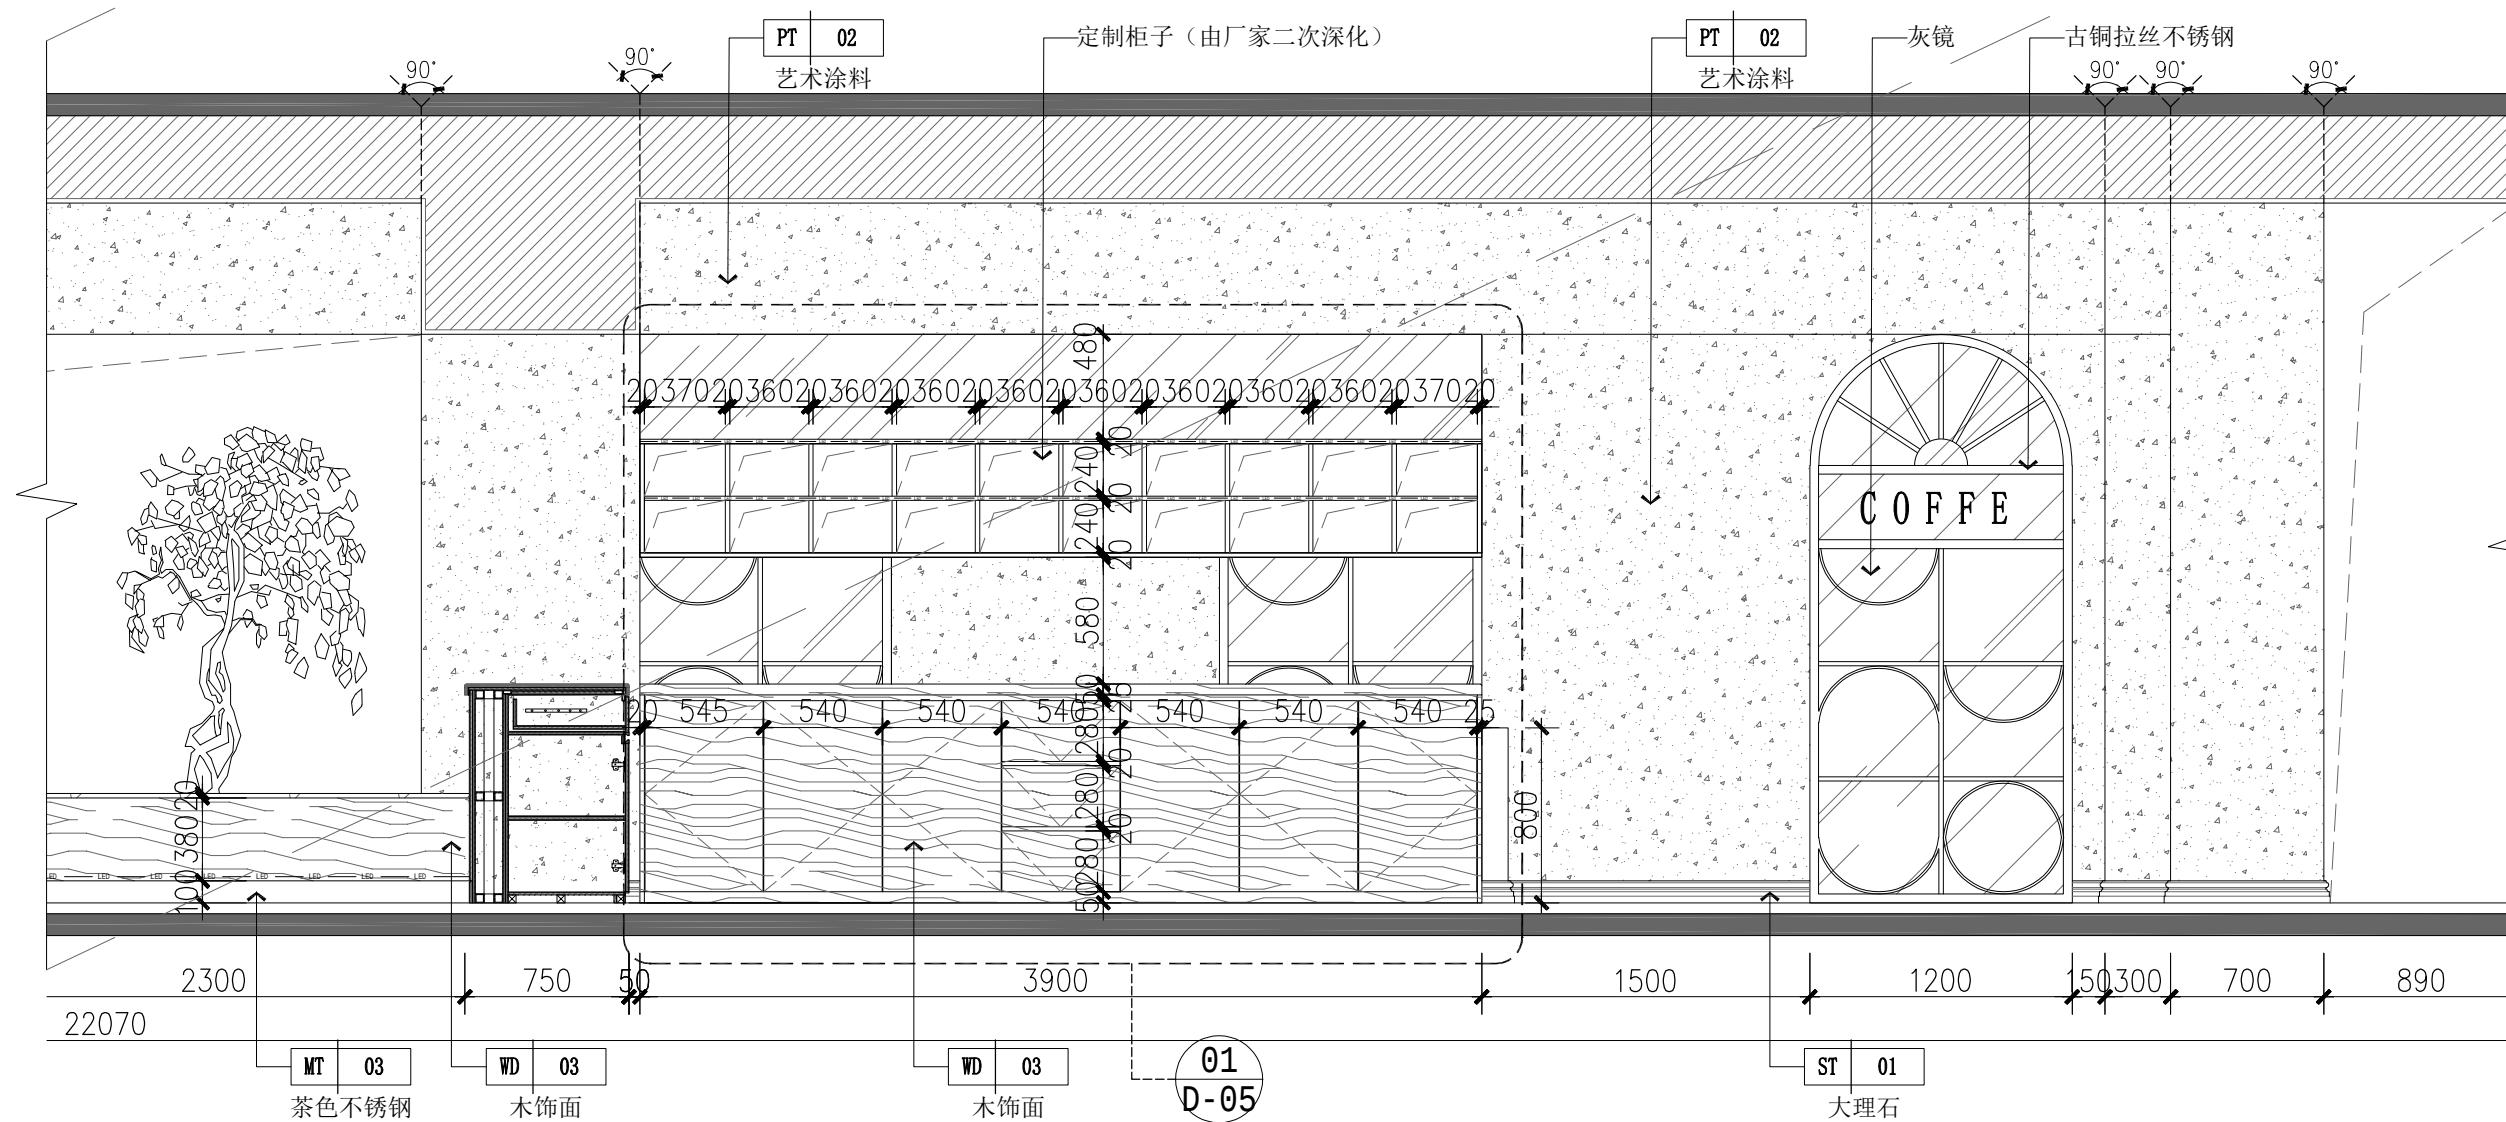

01 ELEVATION 立面图

SCALE: 1/40




中泰恒科工程设计有限公司
Zhongtai Hengke Engineering Design Co., Ltd

注册章

工程设计出图专用章



项目 名称	中山大学附属第一医院广西医院 门诊三楼公共区域改造项目	
子项 名称		
建设 单位	中山大学附属第一医院广西医院	
图 名	三层过道立面图七	
图 别	建 施	
图 号	3F-E-08	
修改版本号	V1	
日 期	2022.10	
制 图	陶 程	陶程
设 计	陶 程	陶程
专业负责人	卢雪莹	卢雪莹
项目负责人	卢雪莹	卢雪莹
专业校对人	王 丹	王丹
审 核 人	卢雪莹	卢雪莹
审 定 人	陈彩飞	陈彩飞
设 计 号		

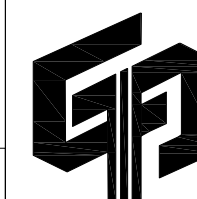

中泰恒科工程设计有限公司

建筑工程行业乙级设计证书号: A352013854
市政工程行业乙级设计证书号: A352013854
风景园林专项乙级设计证书号: A352013854


电子文件名: 图纸版权属设计单位所有, 未经许可, 外人及外单位不得翻印复制作为其他工程之用, 所有图纸未经图审公司盖章不得用于施工。

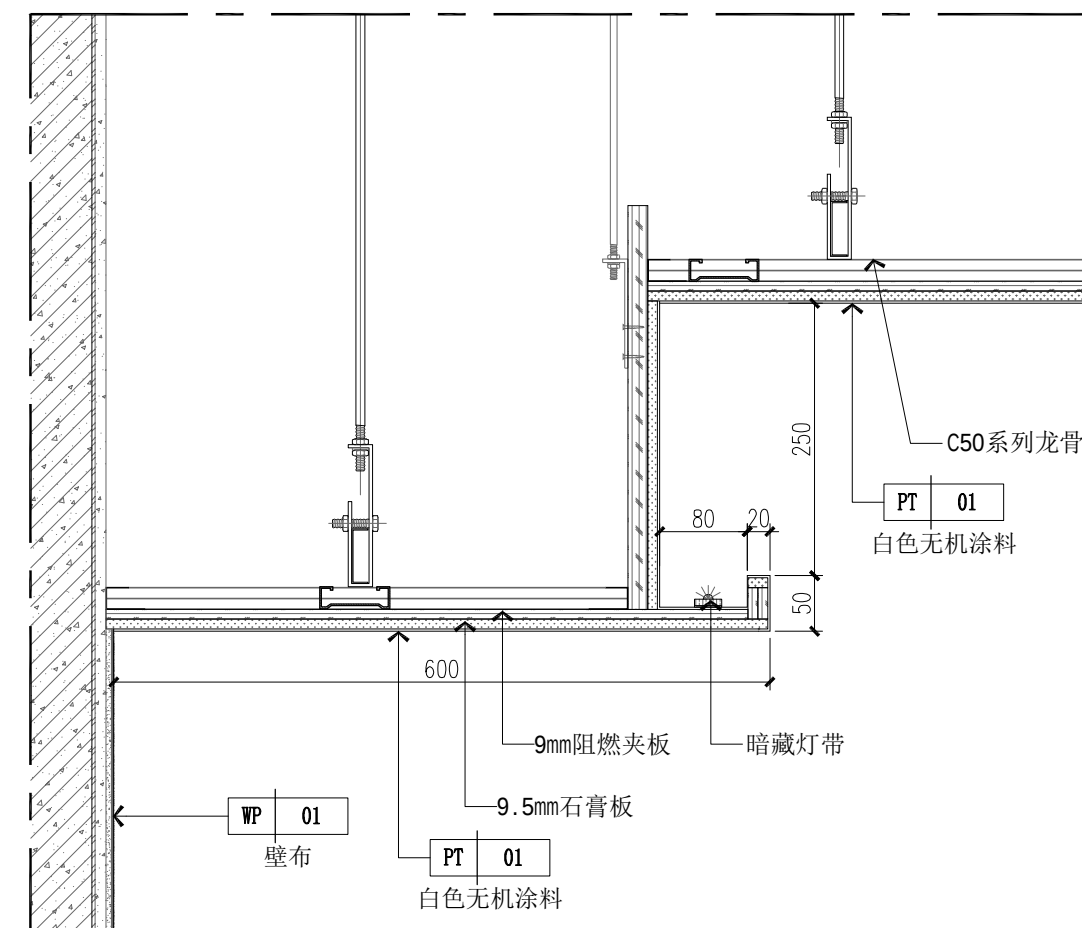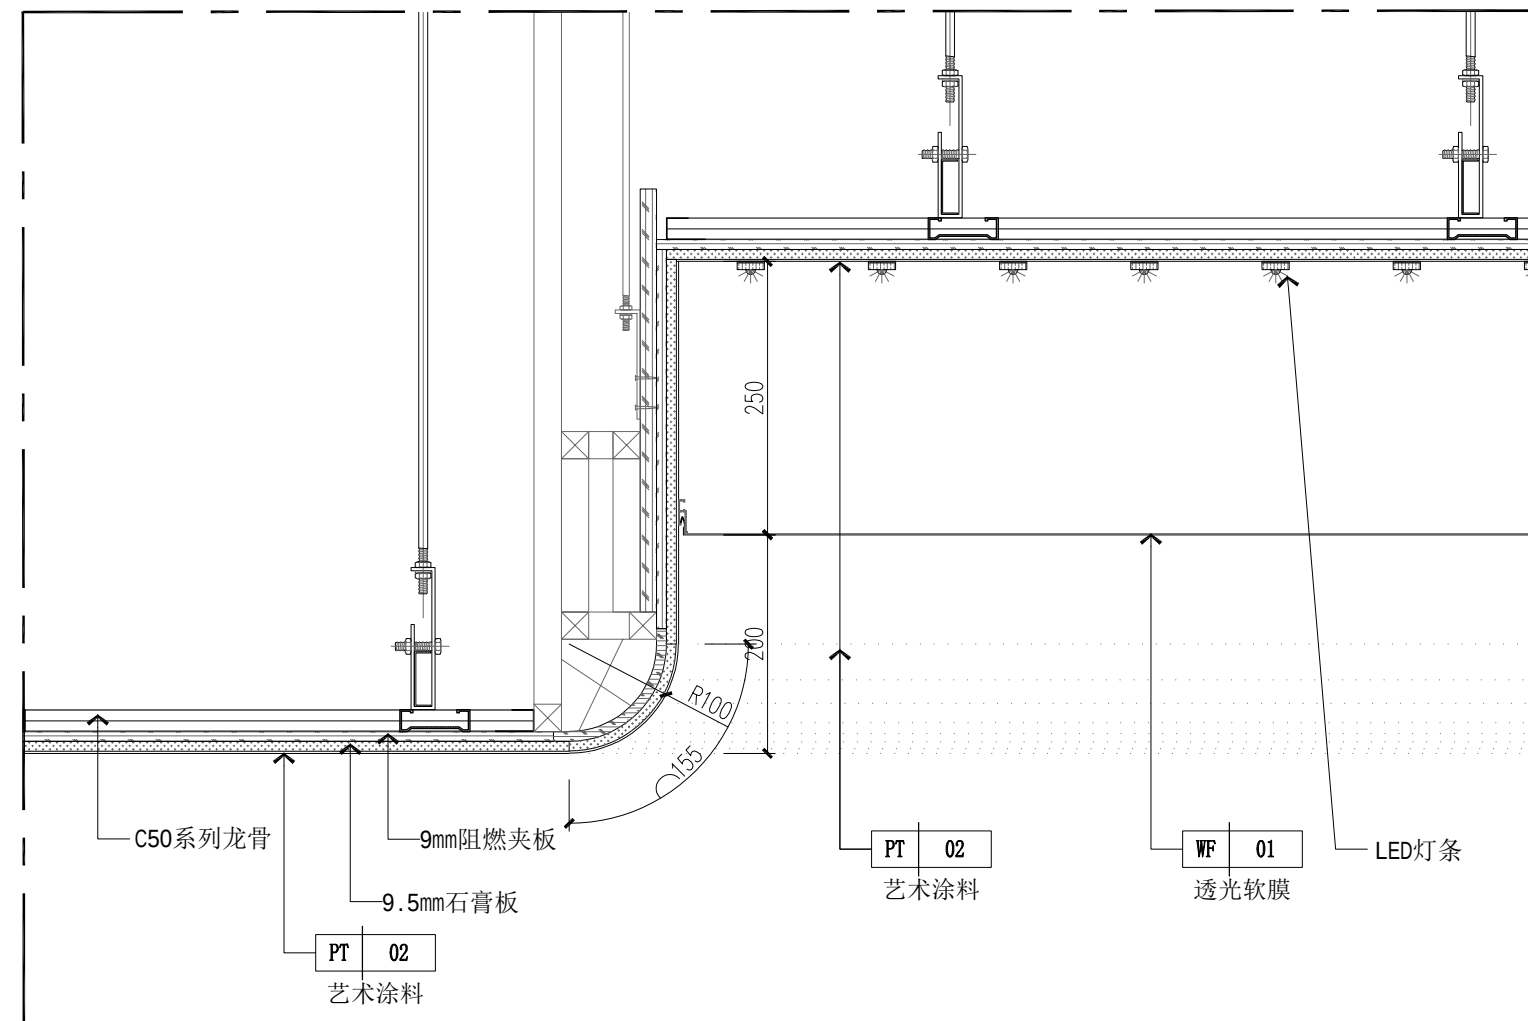
[illegible]

中泰恒科工程设计有限公司
Zhongtai Hengke Engineering Design Co., Ltd

注册章

工程设计出图专用章

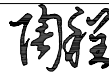		中山大学附属第一医院广西医院 门诊三楼公共区域改造项目	
项目 名称			
子项 名称			
建设 单位	中山大学附属第一医院广西医院		
图 名	节点图一		
图 别	建 施		
图 号	D-01		
修改版本号	V1		
日 期	2022.10		
制 图	陶 程		
设 计	陶 程		
专业负责人	卢雪莹		
项目负责人	卢雪莹		
专业校对人	王 丹		
审 核 人	卢雪莹		
审 定 人	陈彩飞		
设 计 号			

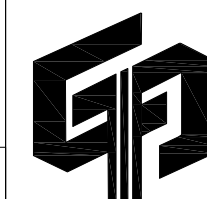

中泰恒科工程设计有限公司



建筑工程行业乙级设计证书号: A352013854
 市政工程行业乙级设计证书号: A352013854
 风景园林专项乙级设计证书号: A352013854

01 大样图

SCALE: 1/8

02 大样图

SCALE: 1/8

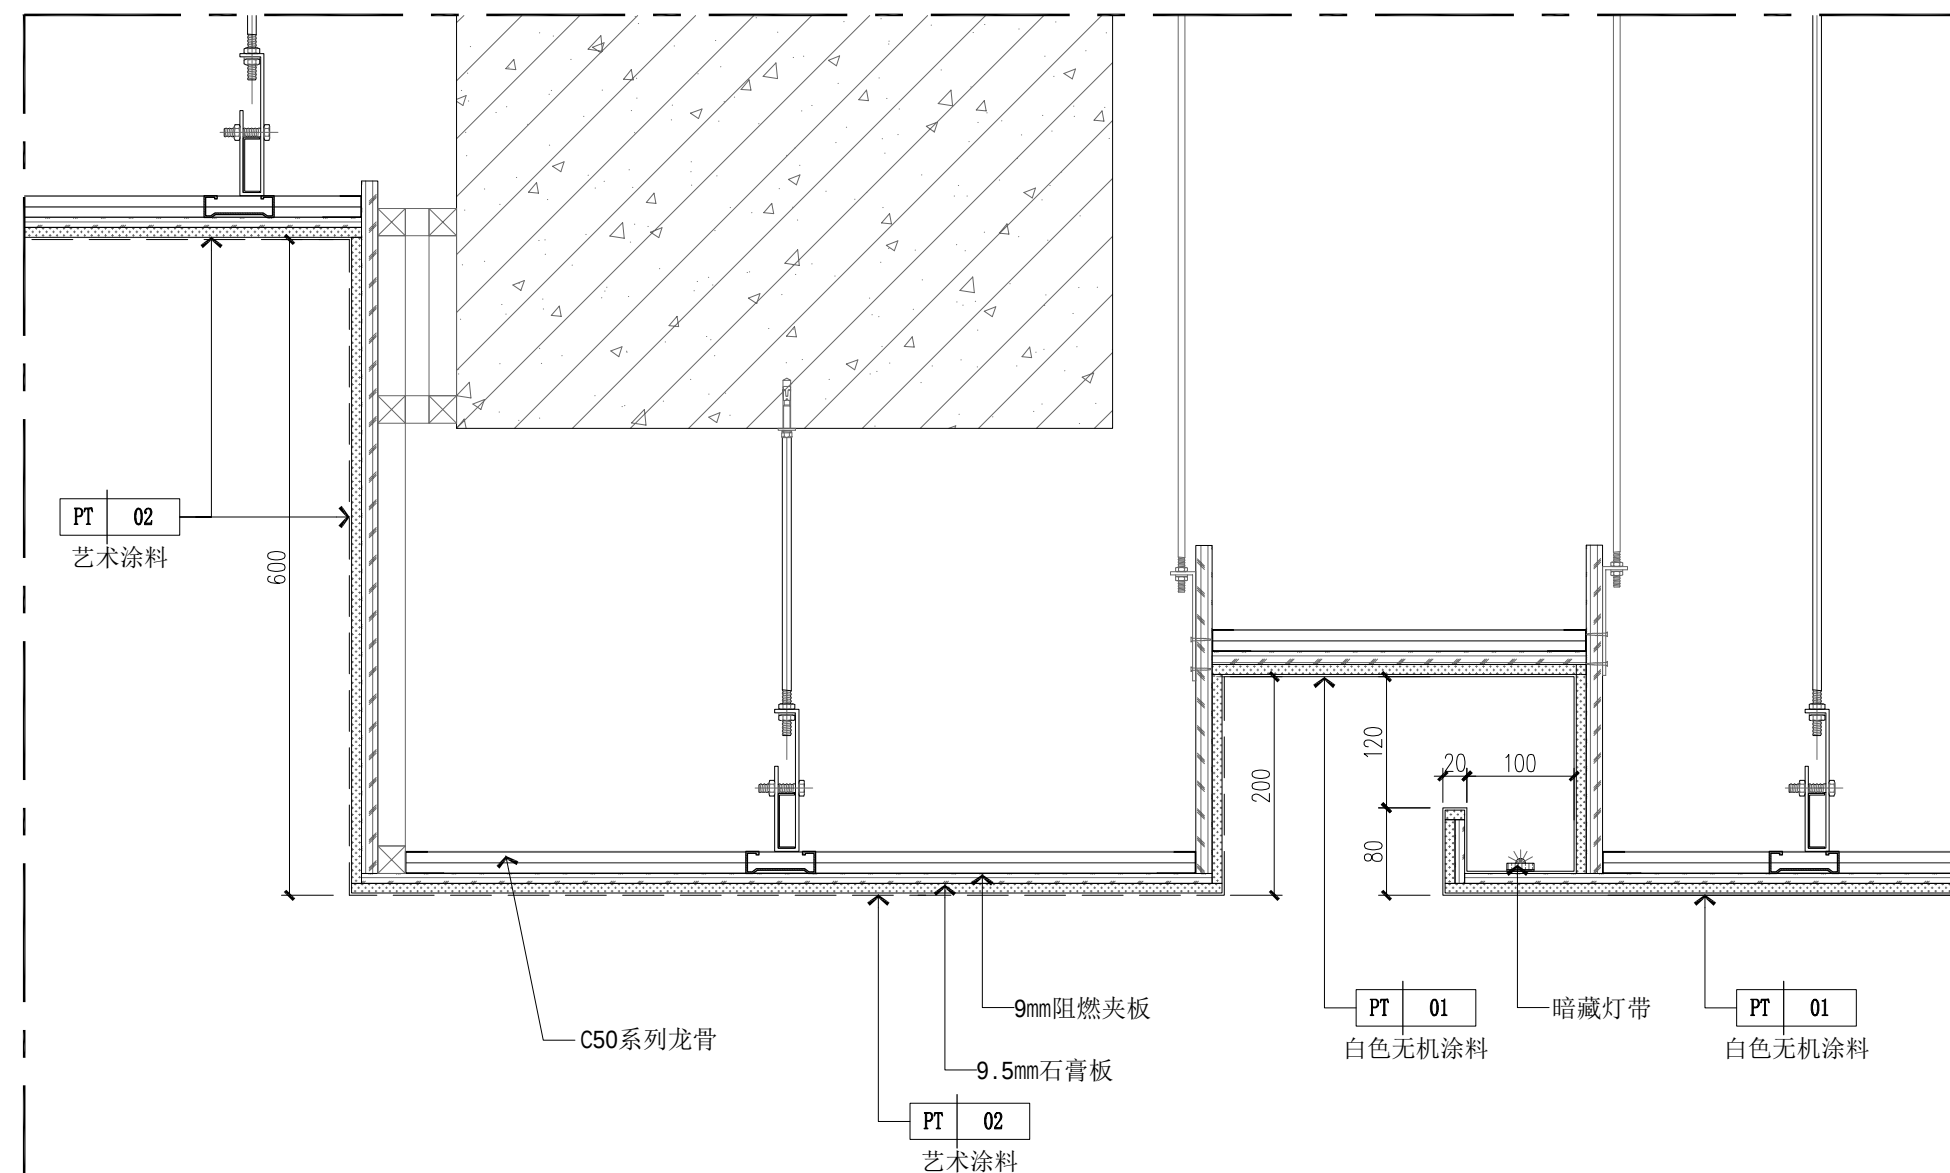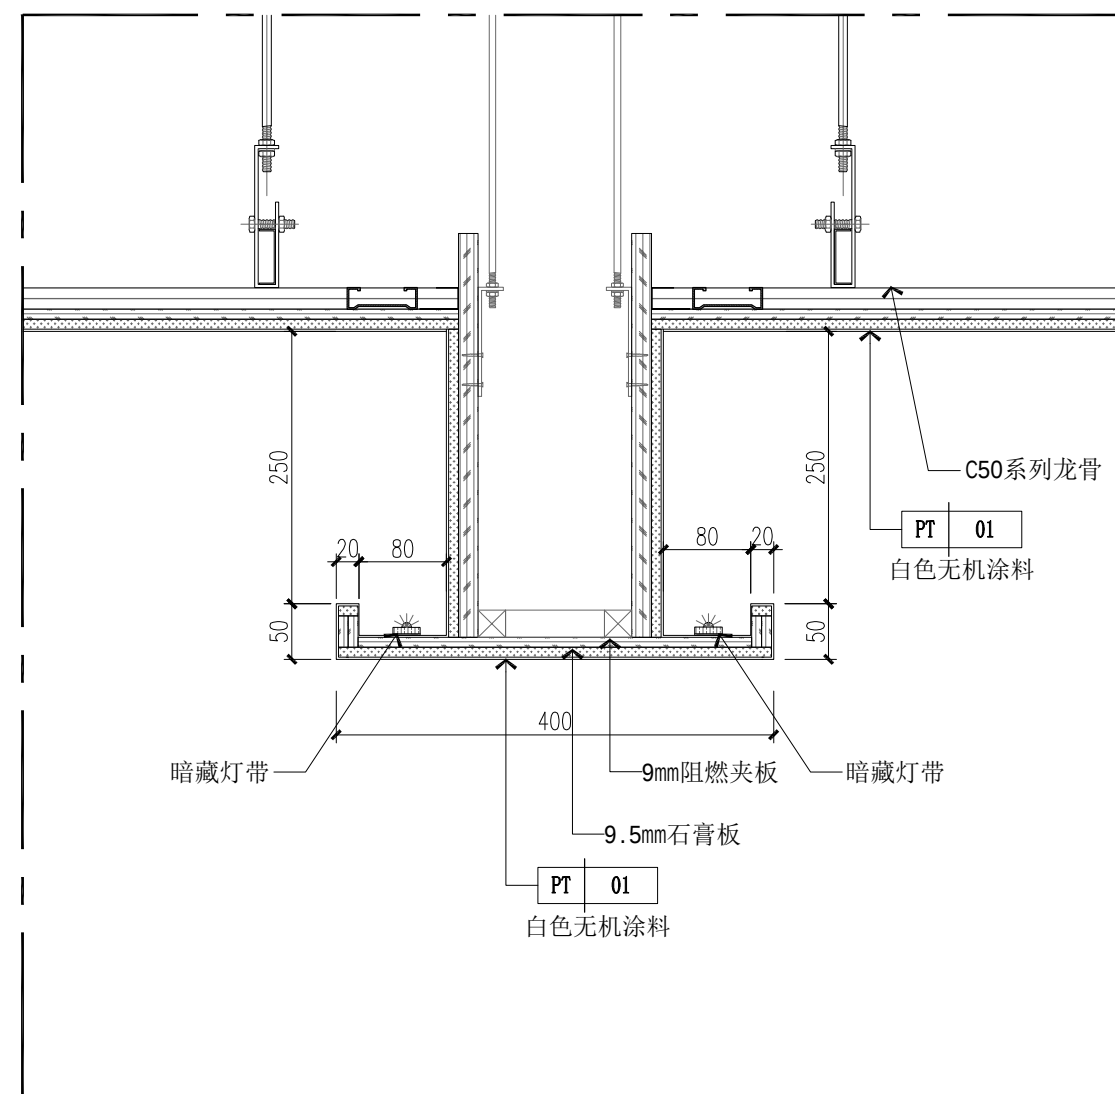


03 大样图

SCALE: 1/8


04 大样图

SCALE: 1/8


电子文件名: 图纸版权归属设计单位所有, 未经许可, 外人及外单位不得翻印复制作为其他工程之用, 所有图纸未经图审公司盖章不得用于施工。

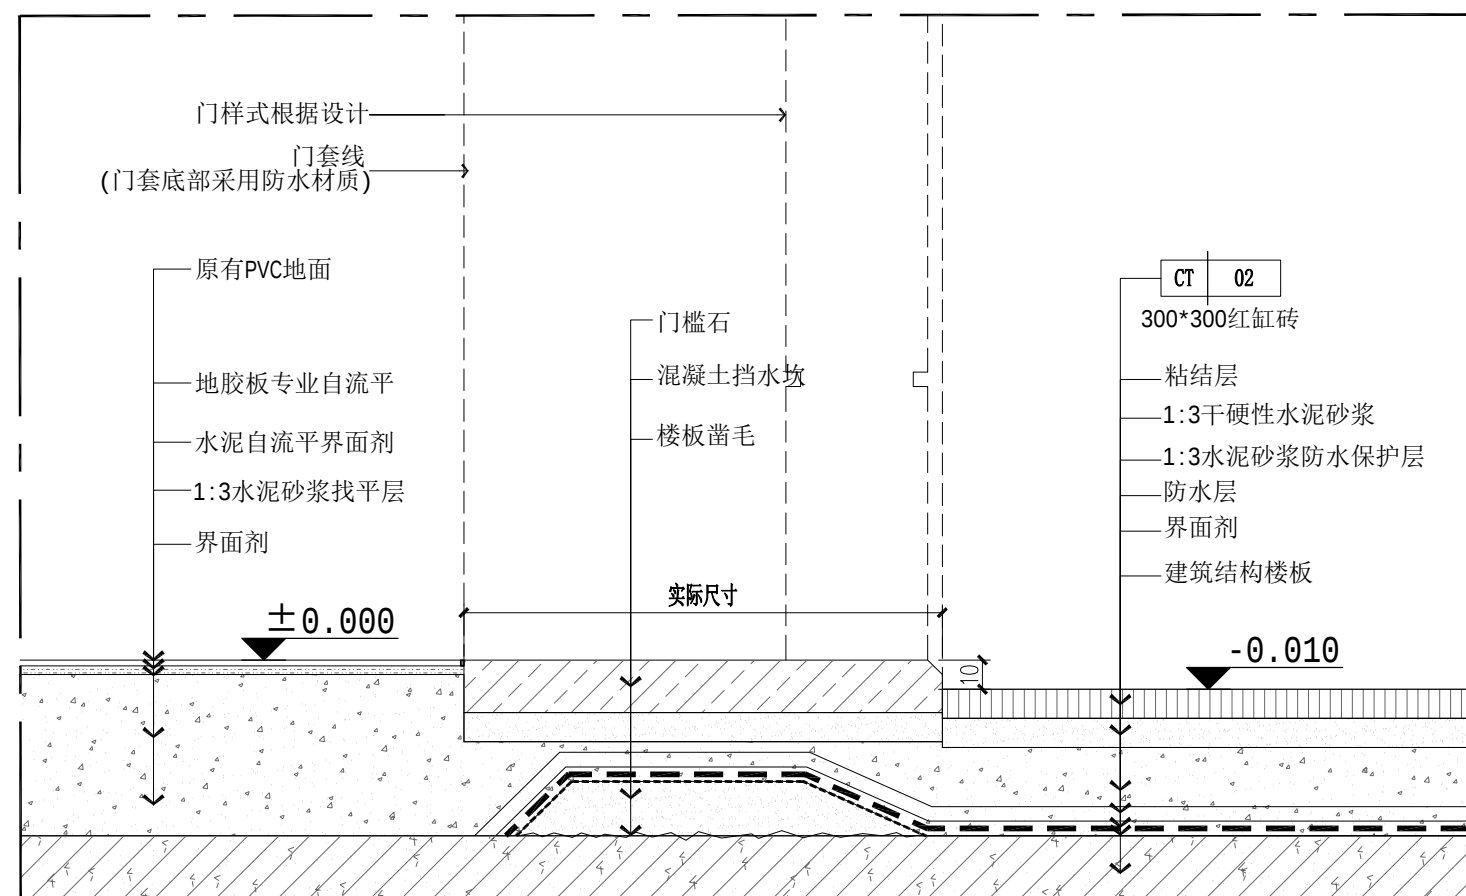[illegible]


01 大样图 SCALE:1/3

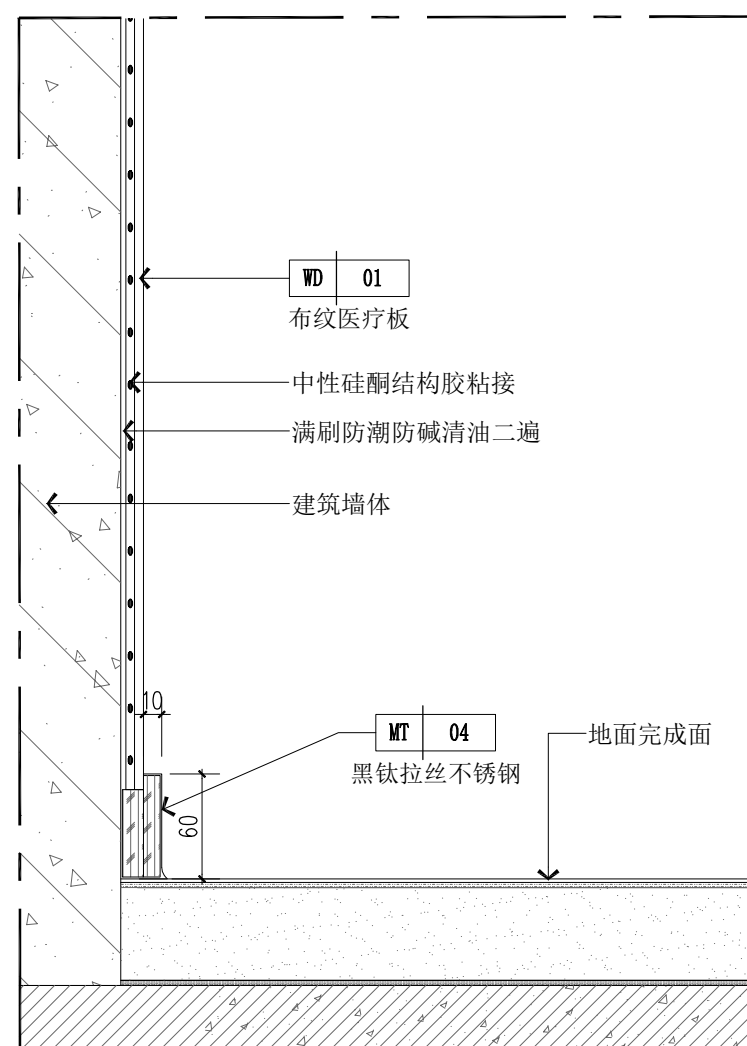

02 大样图 SCALE:1/5

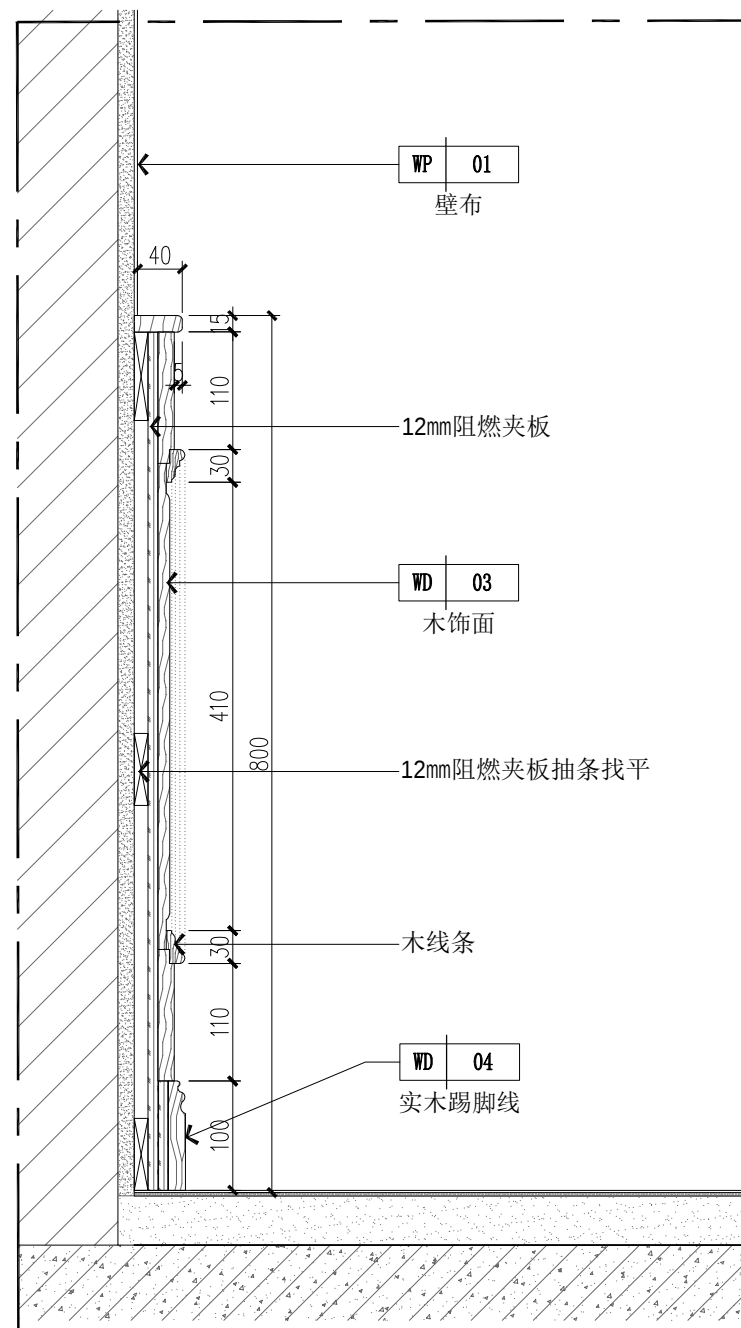

03 大样图 SCALE: 1/

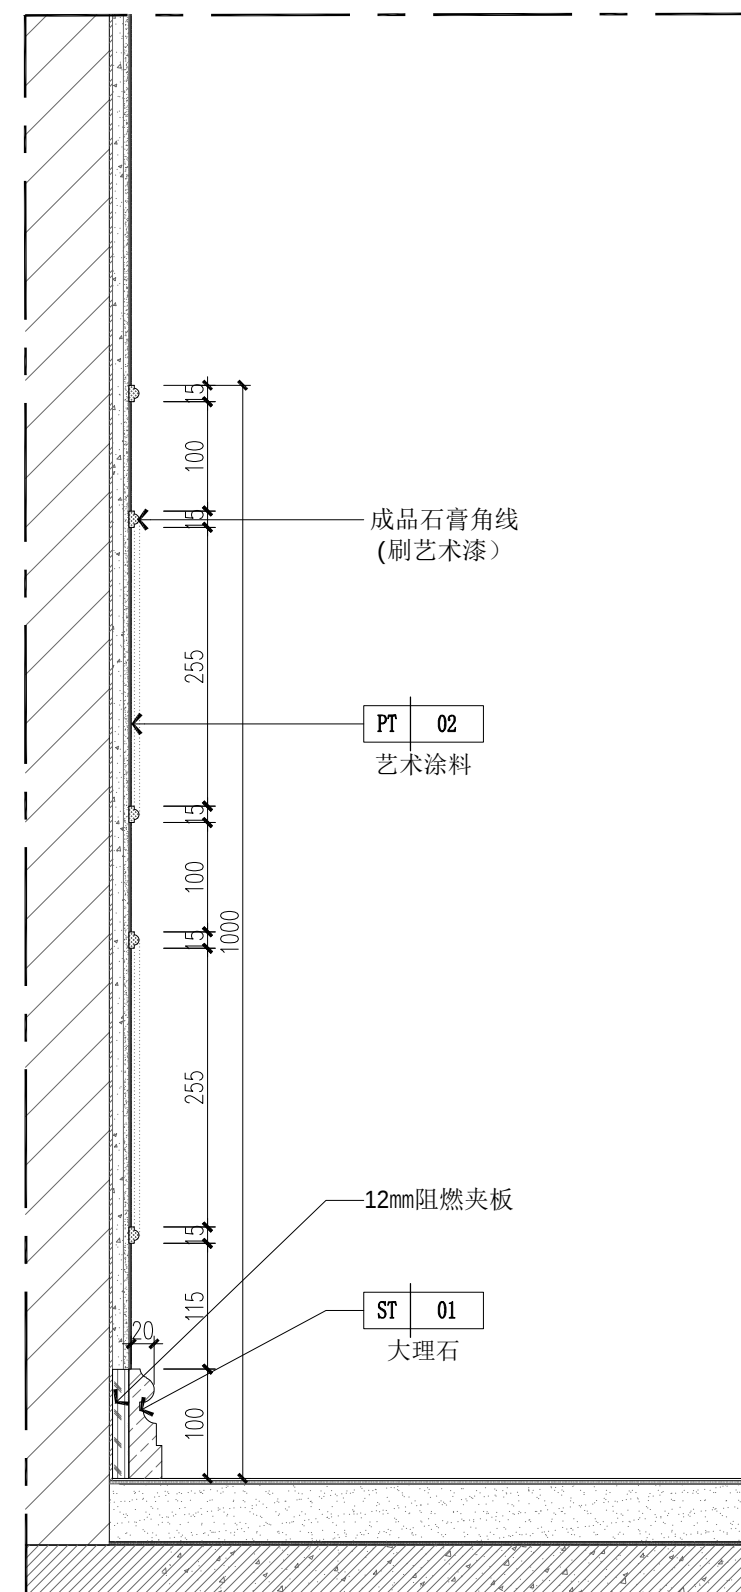


04 大样图 SCALE:1/8




中泰恒科工程设计有限公司
Zhongtai Hengke Engineering Design Co., Ltd

注册章

工程设计出图专用章




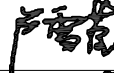
		中山大学附属第一医院广西医院 门诊三楼公共区域改造项目	
项目 名称			
子项 名称			
建设 单位	中山大学附属第一医院广西医院		
图 名	节点图二		
图 别	建 施		
图 号	D-02		
修改版本号	V1		
日 期	2022.10		
制 图	陶 程		
设 计	陶 程		
专业负责人	卢雪莹		
项目负责人	卢雪莹		
专业校对人	王 丹		
审 核 人	卢雪莹		
审 定 人	陈彩飞		
设 计 号			

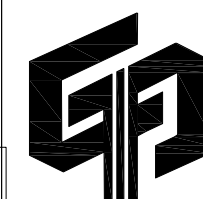

中泰恒科工程设计有限公司

建筑行业乙级设计证书号: A352013854
市政行业乙级设计证书号: A352013854
风景园林专项乙级设计证书号: A352013854




电子文件名: 图纸版权属设计单位所有, 未经许可, 外人及外单位不得翻印复制作为其他工程之用, 所有图纸未经图审公司盖章不得用于施工。

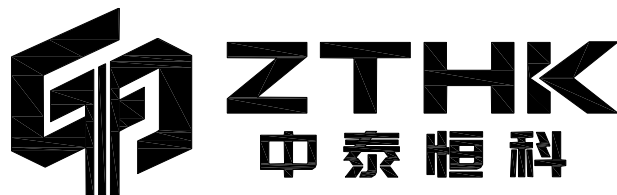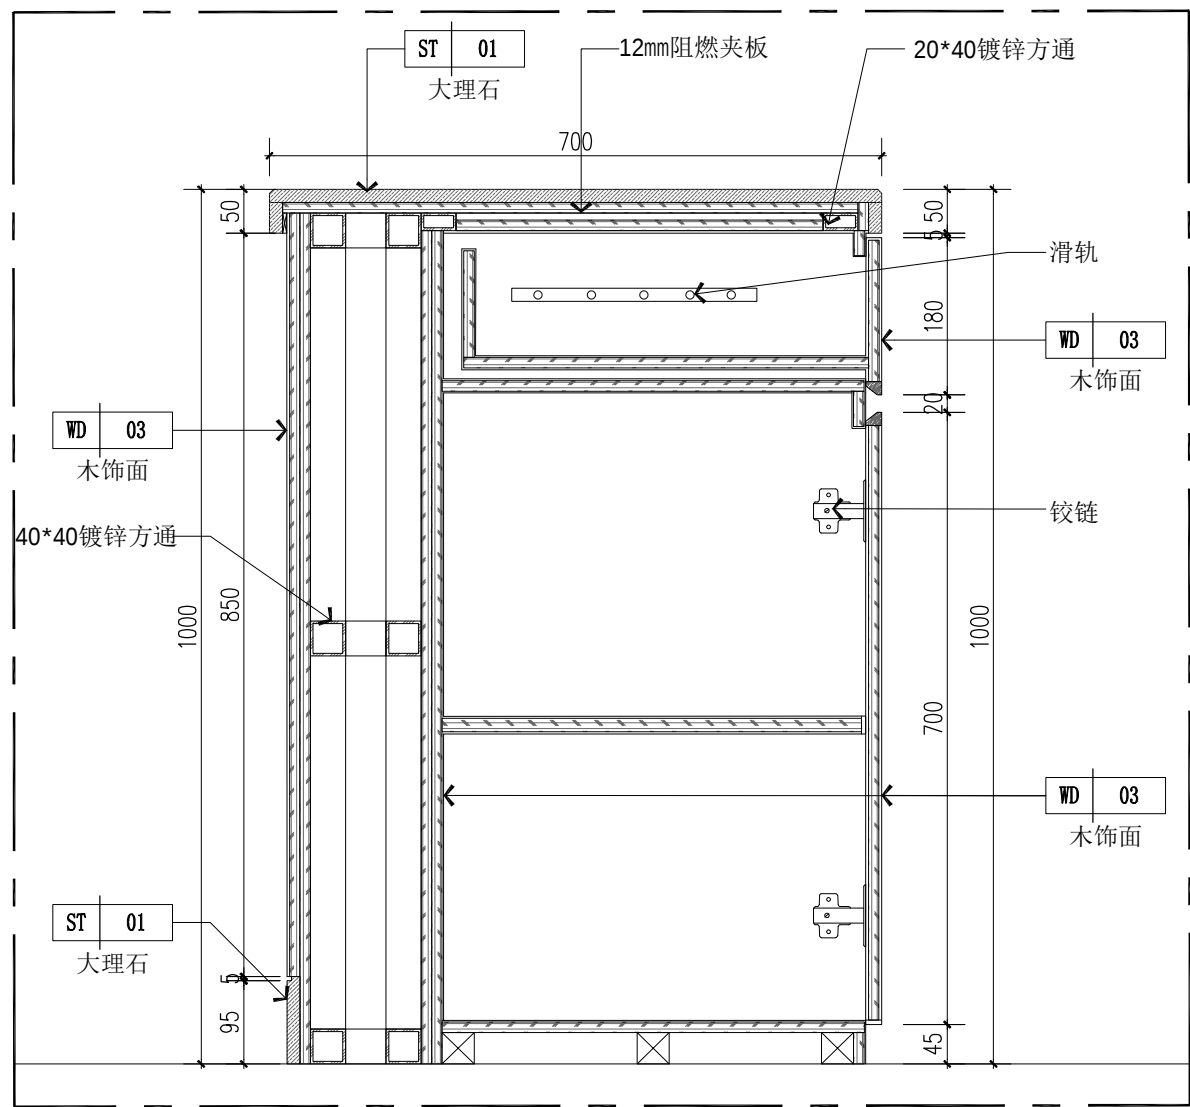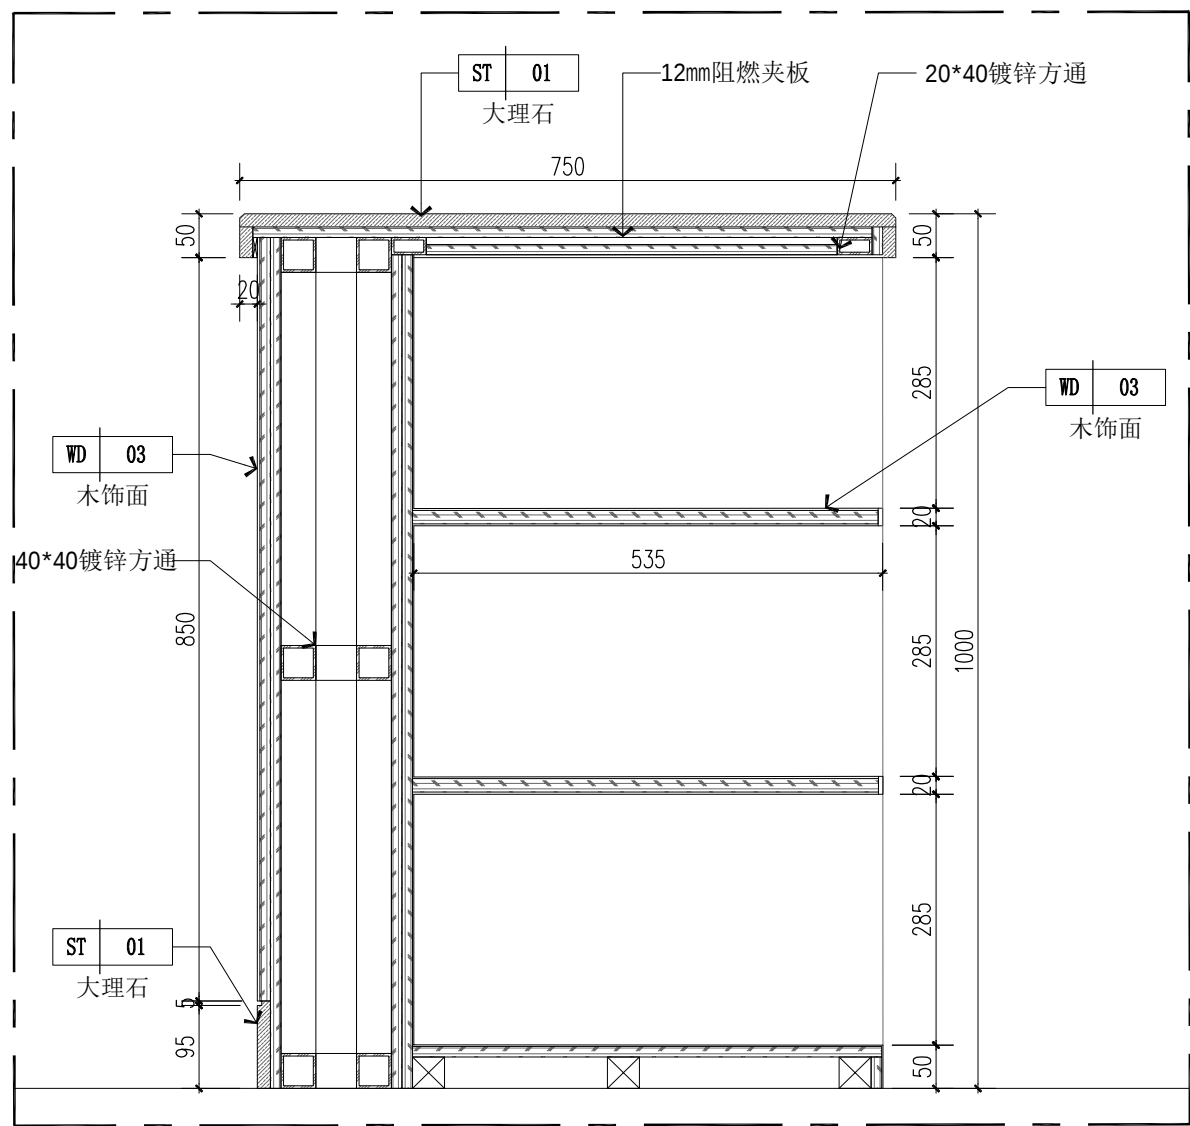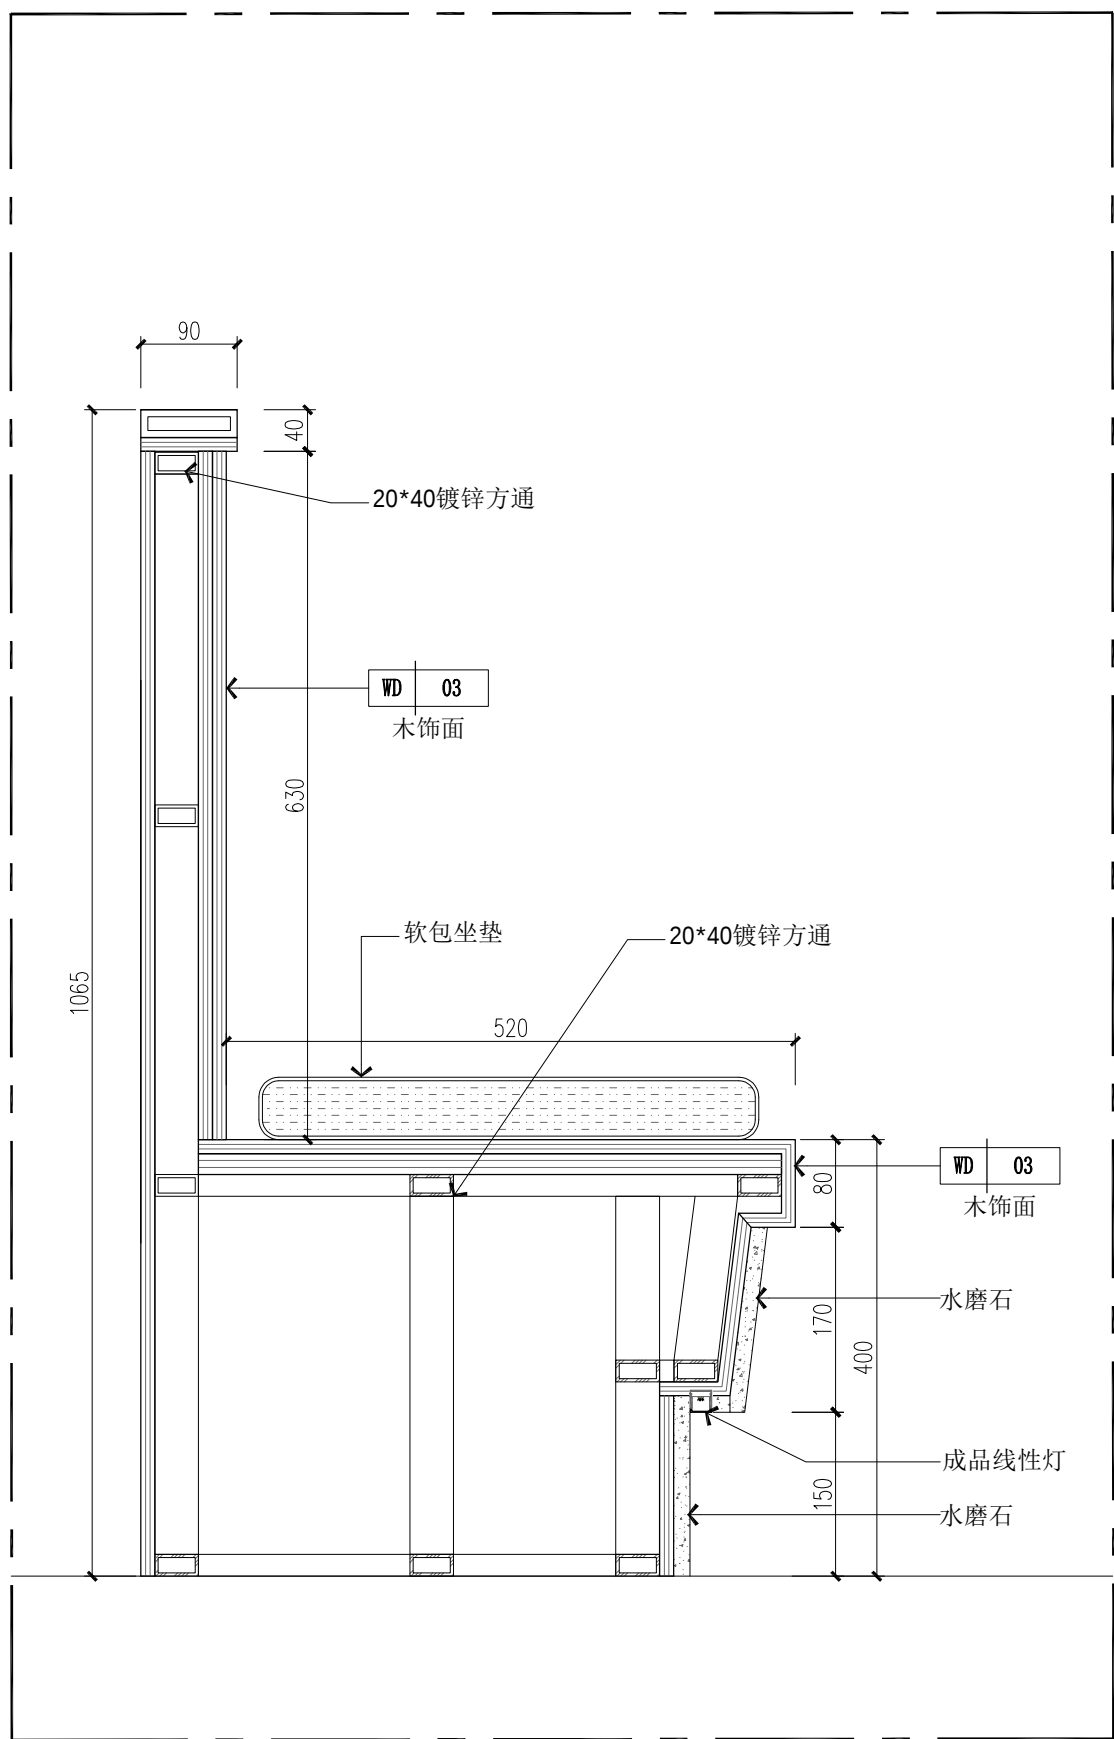
[illegible]

中泰恒科工程设计有限公司
Zhongtai Hengke Engineering Design Co., Ltd

注册章

工程设计出图专用章

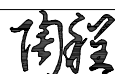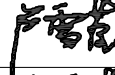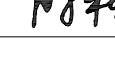
项目 名称	中山大学附属第一医院广西医院 门诊三楼公共区域改造项目	
子项 名称		
建设 单位	中山大学附属第一医院广西医院	
图 名	节点图三	
图 别	建 施	
图 号	D-03	
修改版本号	V1	
日 期	2022.10	
制 图	陶 程	
设 计	陶 程	
专业负责人	卢雪莹	
项目负责人	卢雪莹	
专业校对	王 丹	
审 核 人	卢雪莹	
审 定 人	陈彩飞	
设 计 号		

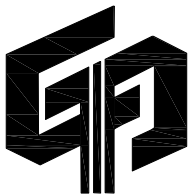


中泰恒科工程设计有限公司

建筑行业工程乙级设计证书号: A352013854
市政工程专业乙级设计证书号: A352013854
风景园林专项乙级设计证书号: A352013854


电子文件名: 图纸版权属设计单位所有, 未经许可, 外人及外单位不得翻印复制作为其他工程之用, 所有图纸未经图审公司盖章不得用于施工。

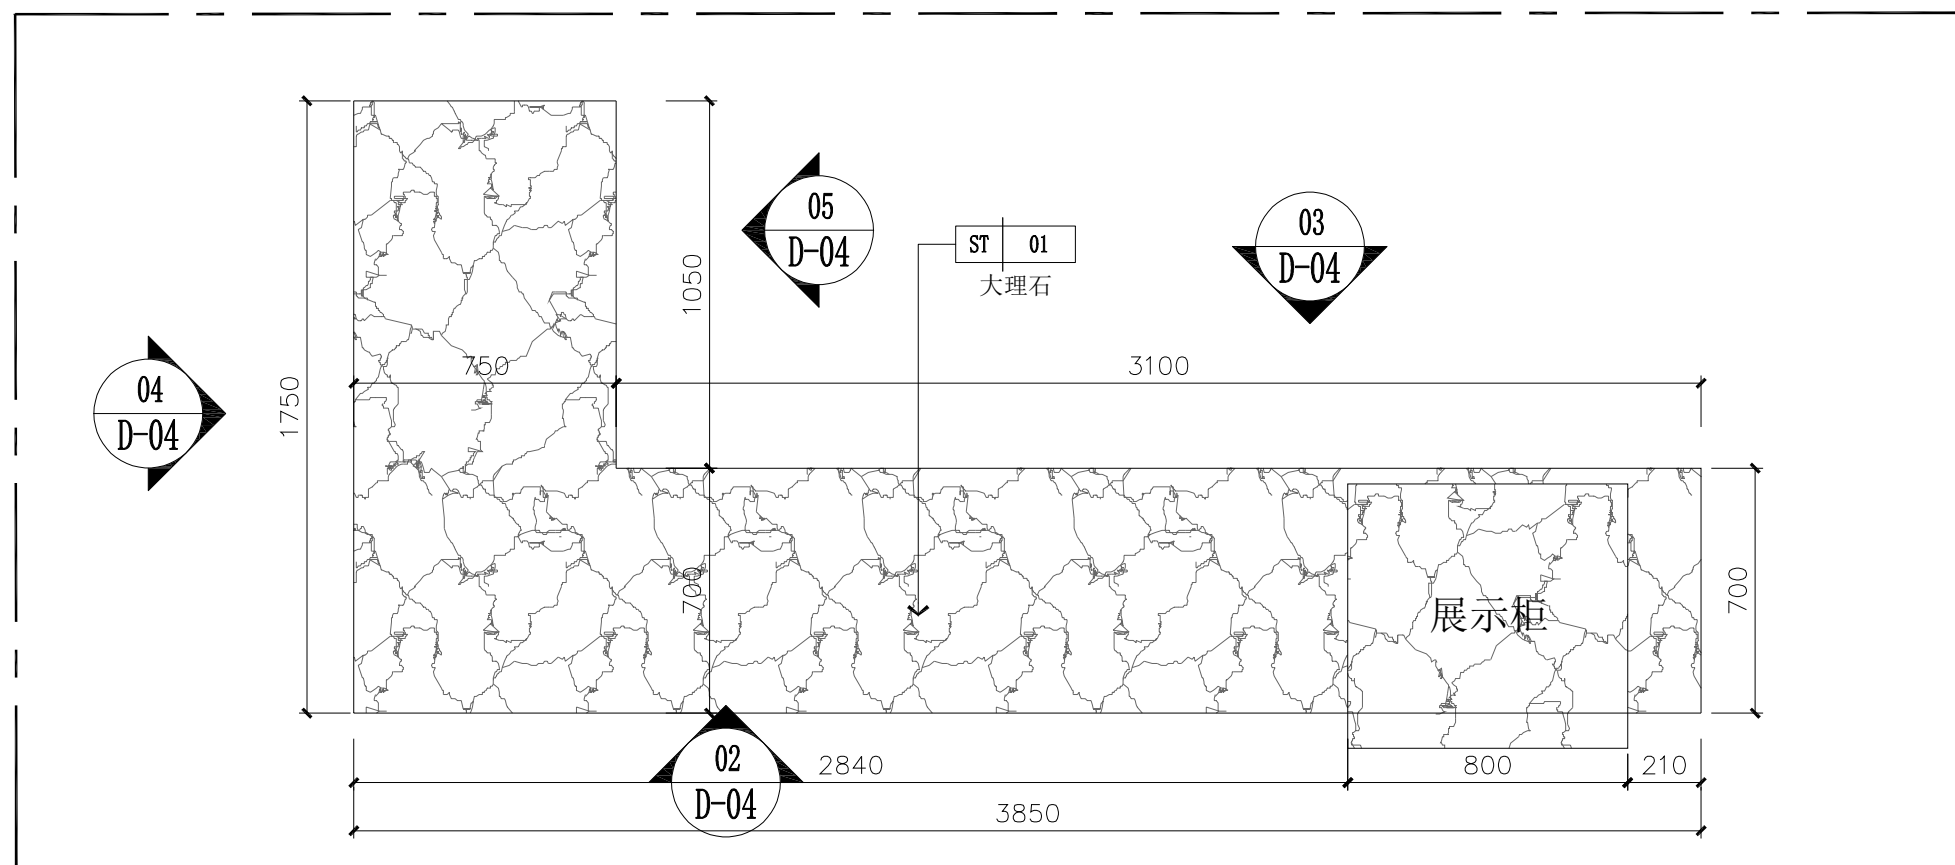[illegible]


01	大样图	SCALE:1/25
----	-----	------------

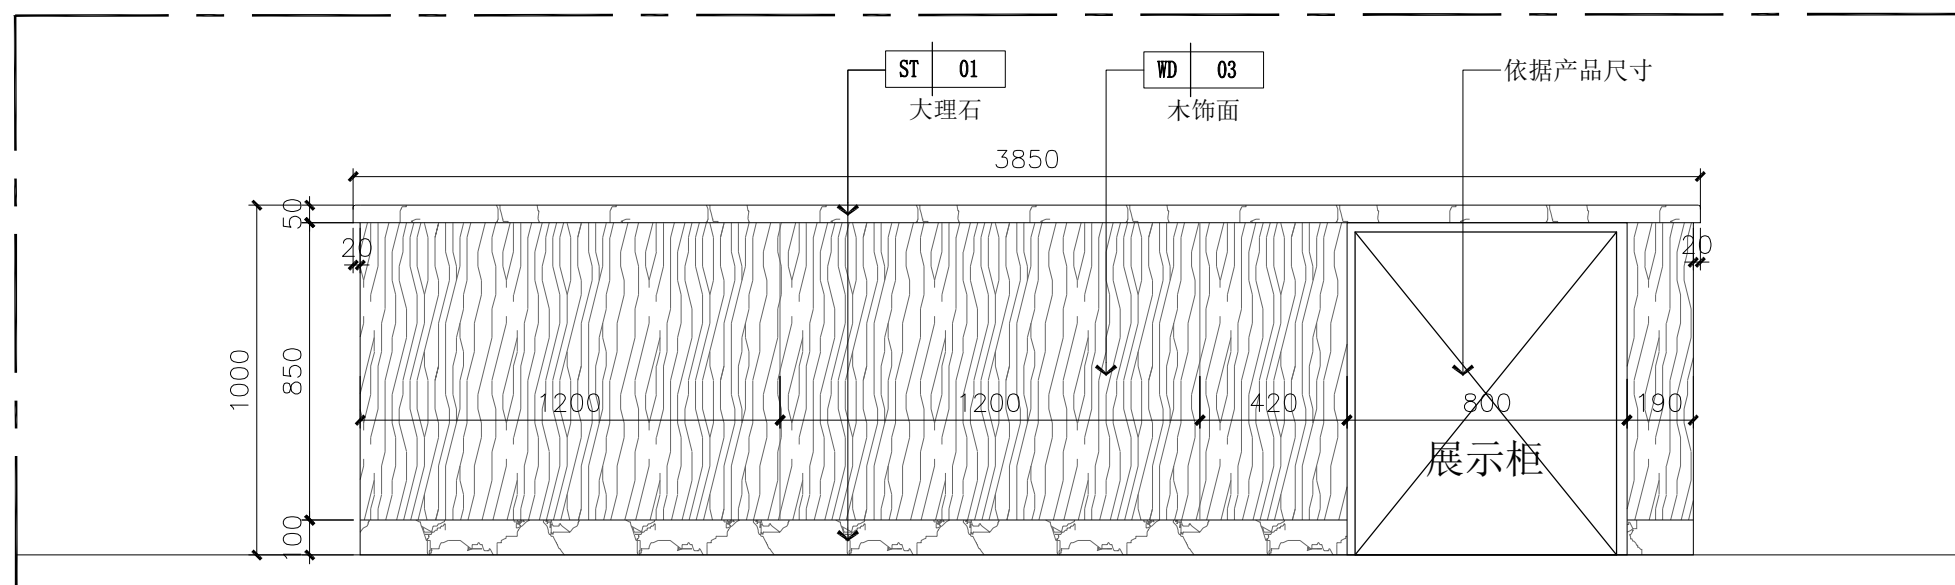


02 大样图 SCALE:1/25

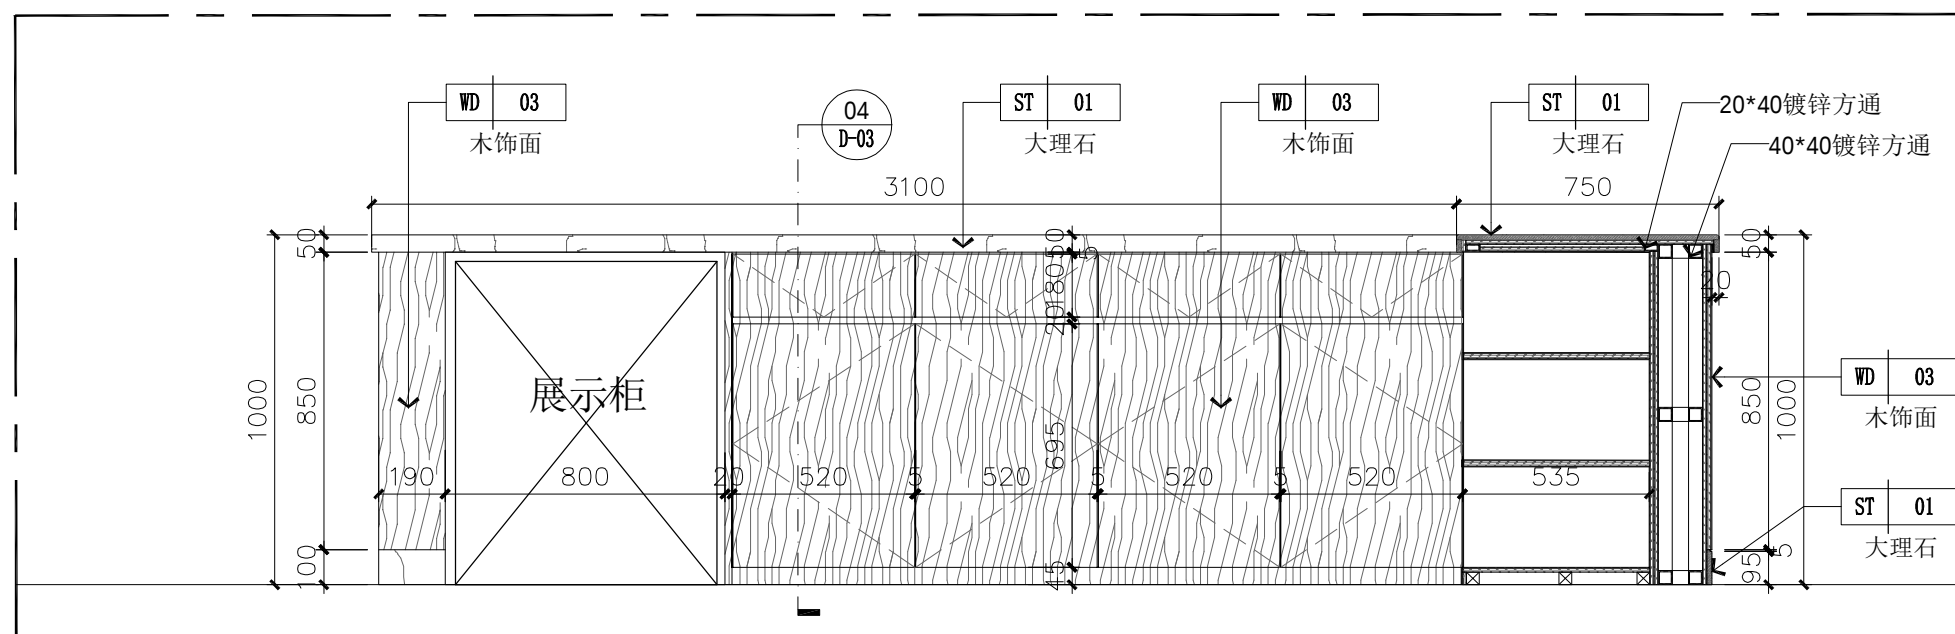

03 大样图 SCALE:1/25

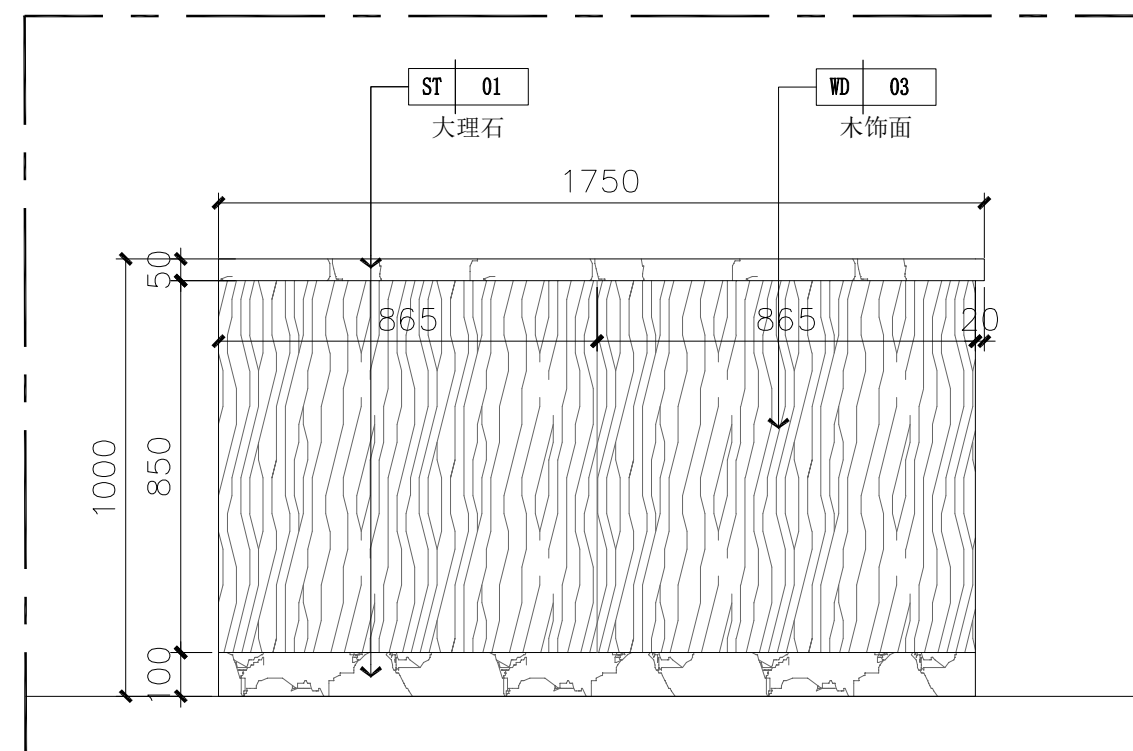

04 大样图 SCALE:1/20

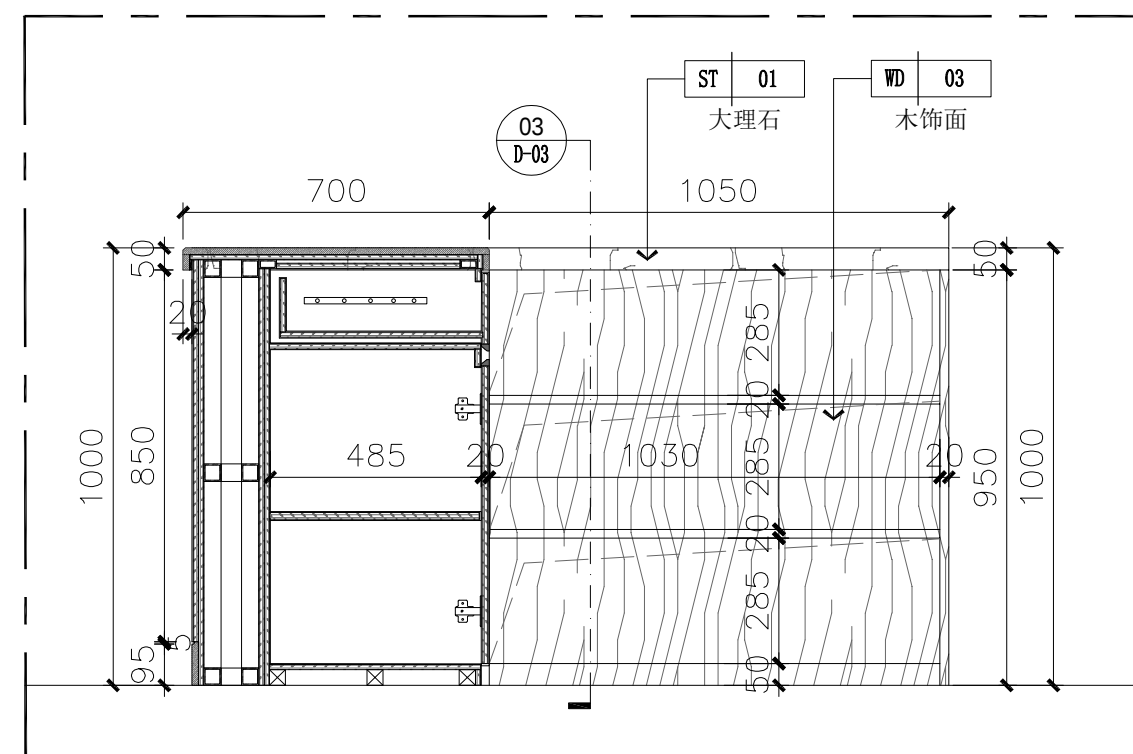

05	大样图	SCALE:1/20
----	-----	------------




中泰恒科工程设计有限公司
Zhongtai Hengke Engineering Design Co., Ltd

注册章

工程设计出图专用章


项目 名称	中山大学附属第一医院广西医院 门诊三楼公共区域改造项目	
子项 名称		
建设 单位	中山大学附属第一医院广西医院	
图 名	节点图四	
图 别	建 施	
图 号	D-04	
修改版本号	V1	
日 期	2022.10	
制 图	陶 程	
设 计	陶 程	
专业负责人	卢雪莹	
项目负责人	卢雪莹	
专业校对人	王 丹	
审 核 人	卢雪莹	
审 定 人	陈彩飞	
设 计 号		

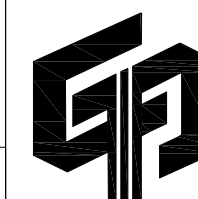

中泰恒科工程设计有限公司


建筑行业乙级设计证书号: A352013854
 市政行业乙级设计证书号: A352013854
 风景园林专项乙级设计证书号: A352013854

电子文件名: 图纸版权归设计单位所有, 未经许可, 外人及外单位不得翻印复制作为其他工程之用, 所有图纸未经图审公司盖章不得用于施工。

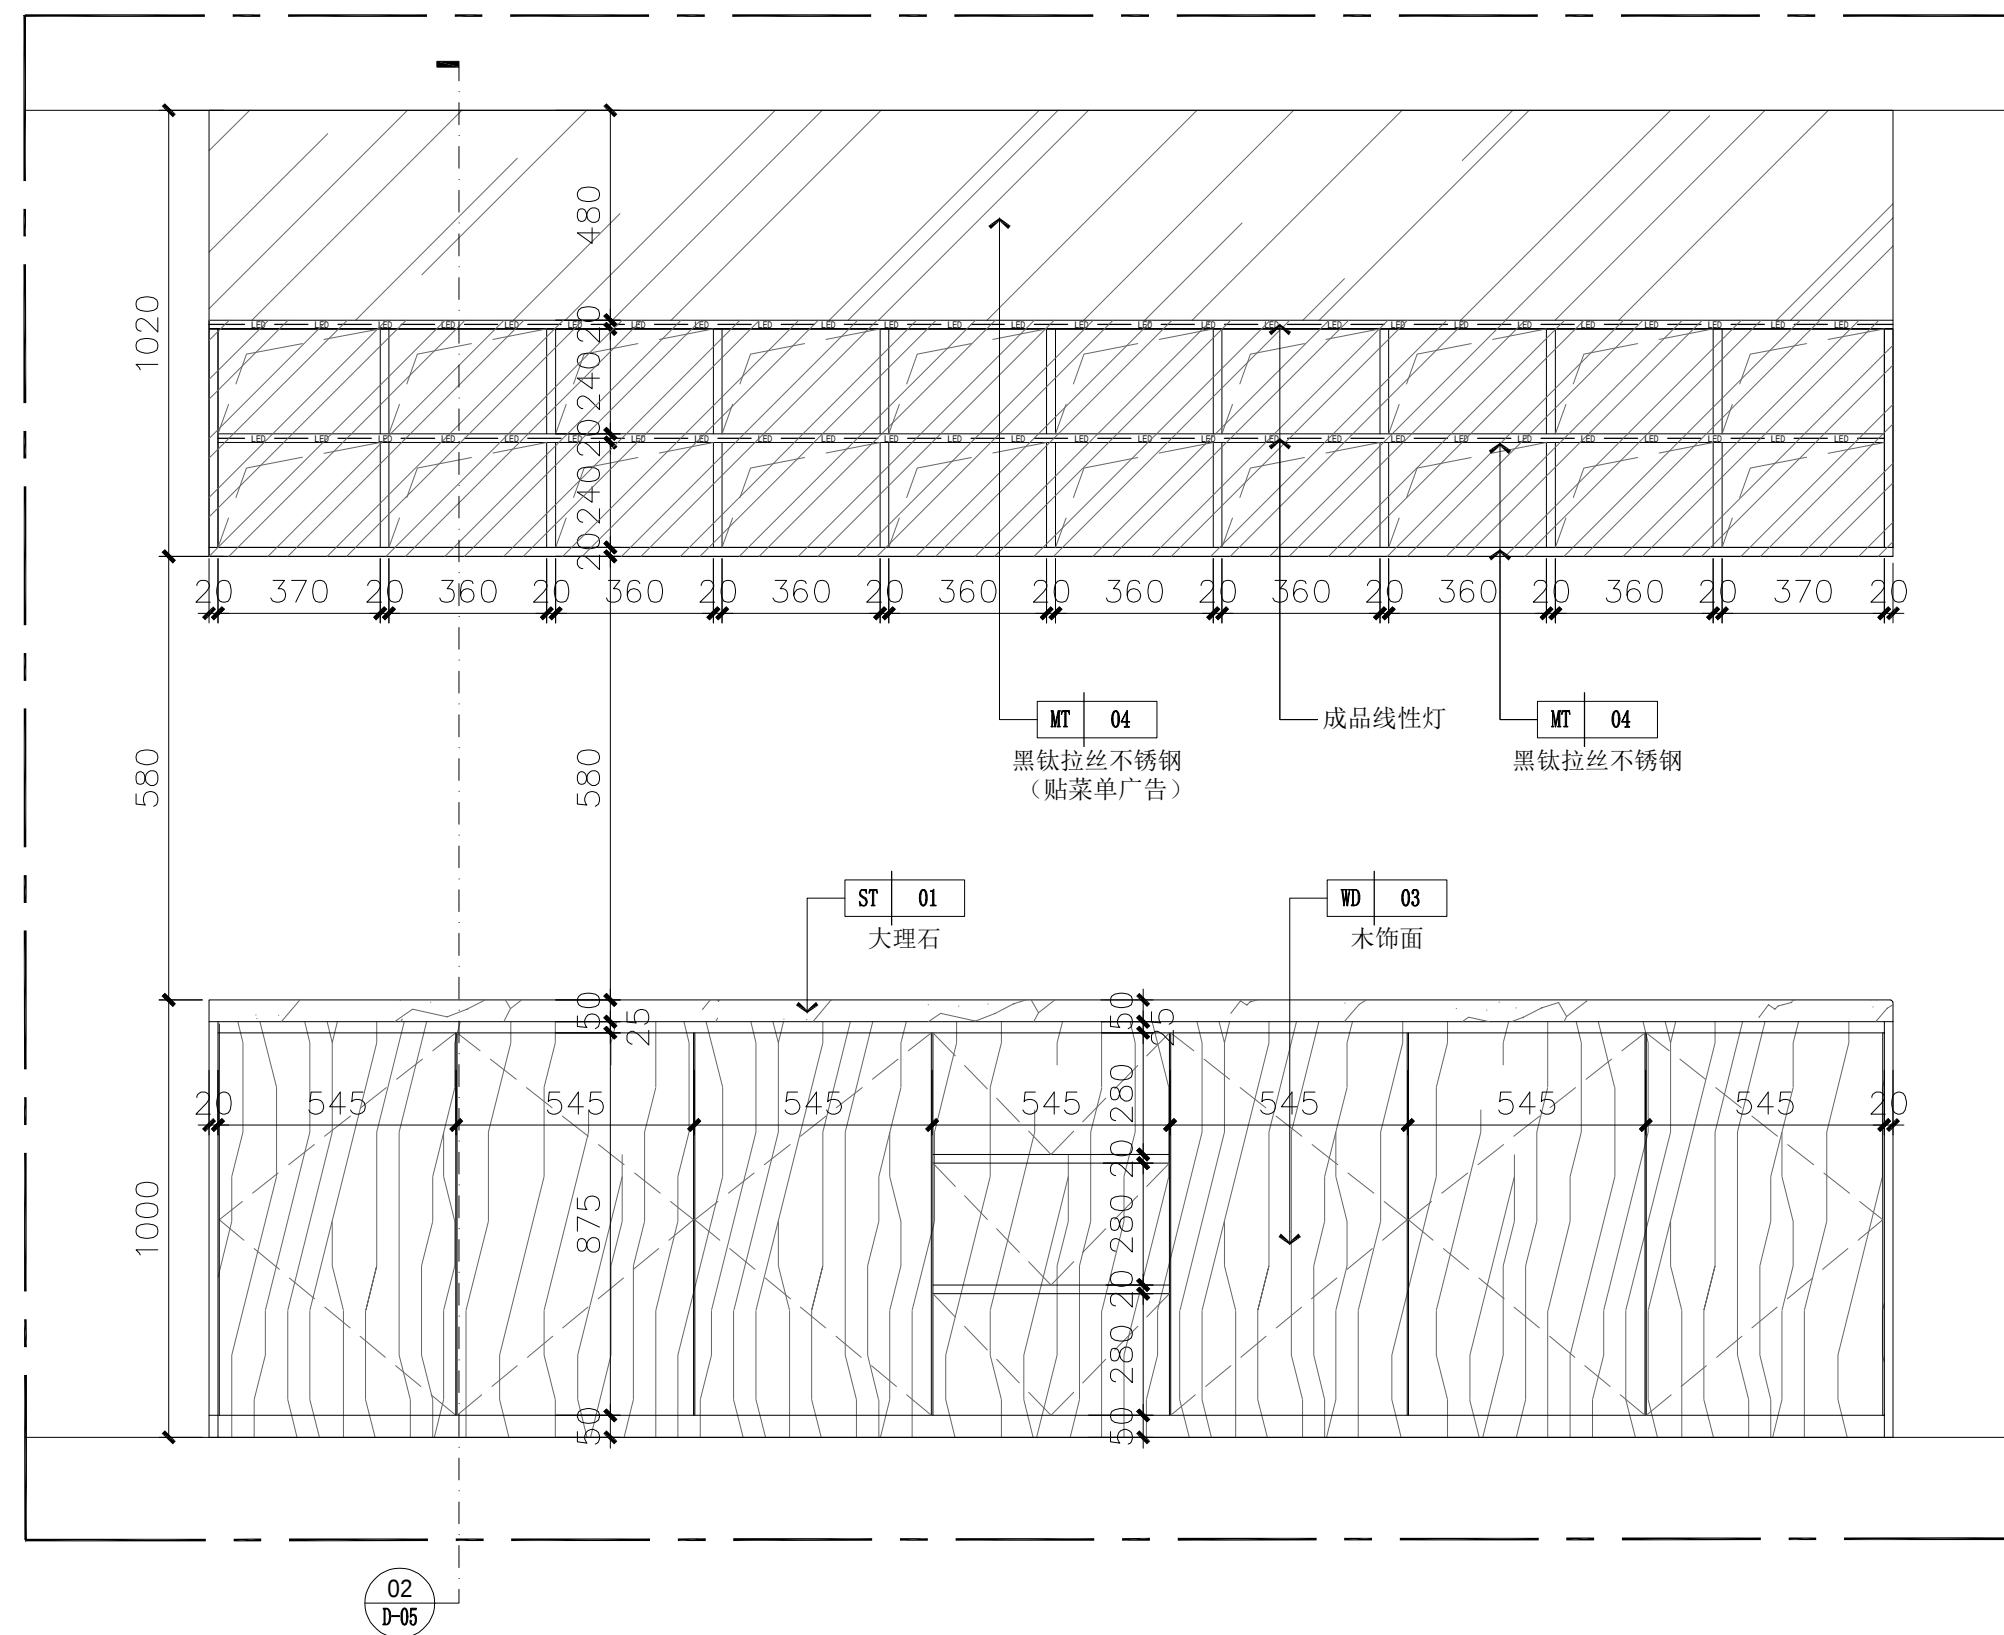[illegible]

01 大样图

SCALE: 1/20

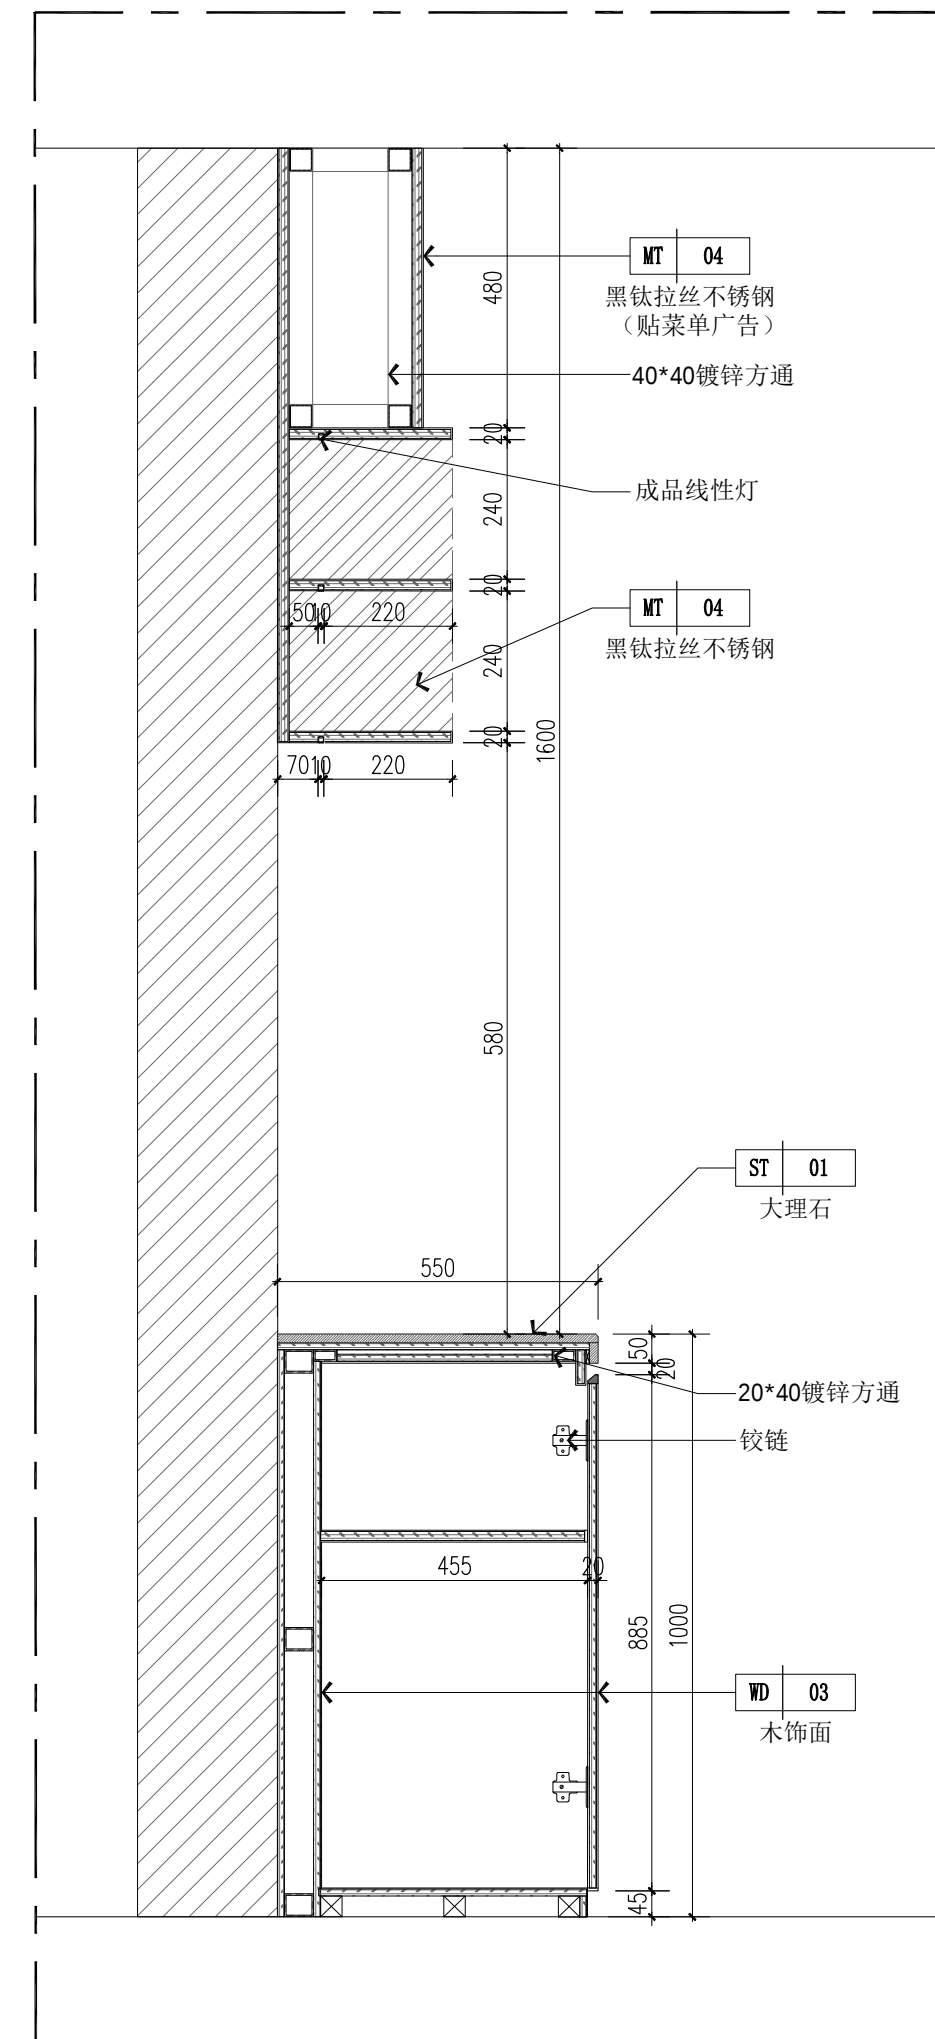

02 大样图

SCALE:1/15




中泰恒科工程设计有限公司
Zhongtai Hengke Engineering Design Co., Ltd

注册章

工程设计出图专用章


项目 名称	中山大学附属第一医院广西医院 门诊三楼公共区域改造项目	
子项 名称		
建设 单位	中山大学附属第一医院广西医院	
图 名	节点图五	
图 别	建 施	
图 号	D-05	
修改版本号	V1	
日 期	2022.10	
制 图	陶 程	
设 计	陶 程	
专业负责人	卢雪莹	
项目负责人	卢雪莹	
专业校对入	王 丹	
审 核 人	卢雪莹	
审 定 人	陈彩飞	
设 计 号		

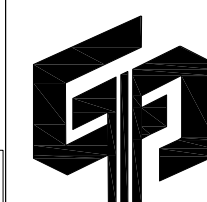


中泰恒科工程设计有限公司

建筑工程行业乙级设计证书号: A352013854
 市政工程行业乙级设计证书号: A352013854
 风景园林专项乙级设计证书号: A352013854


电子文件名: 图纸版权归设计单位所有, 未经许可, 外人及外单位不得翻印复制作为其他工程之用, 所有图纸未经图审公司盖章不得用于施工。

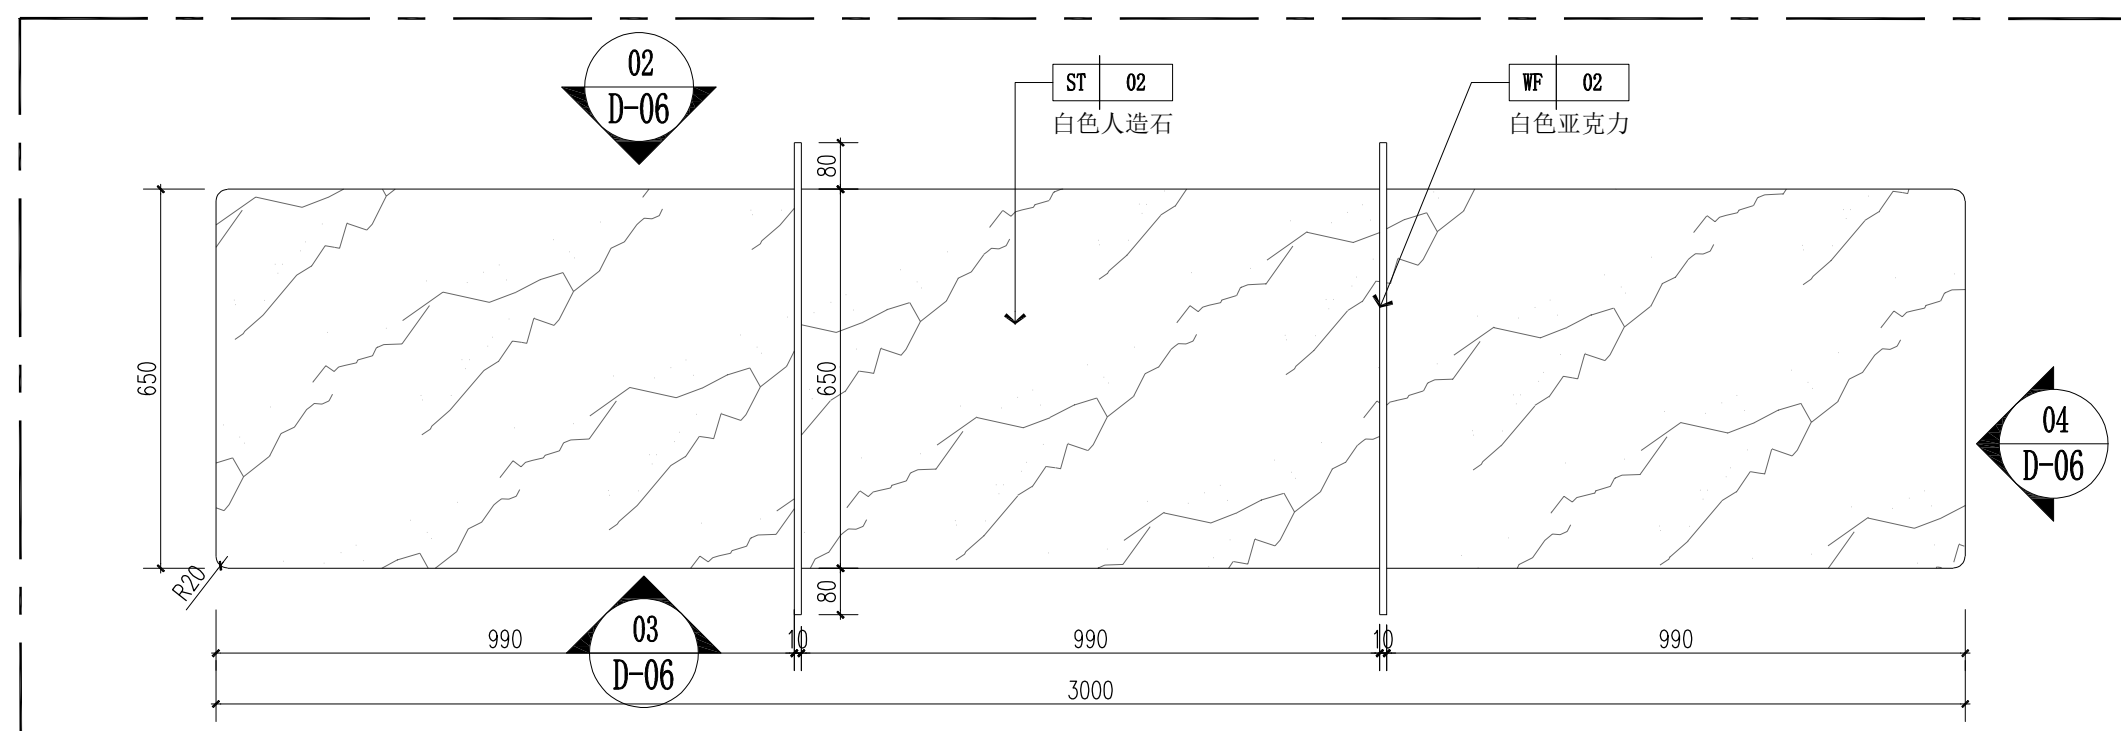[illegible]


01 大样图 SCALE:1/15

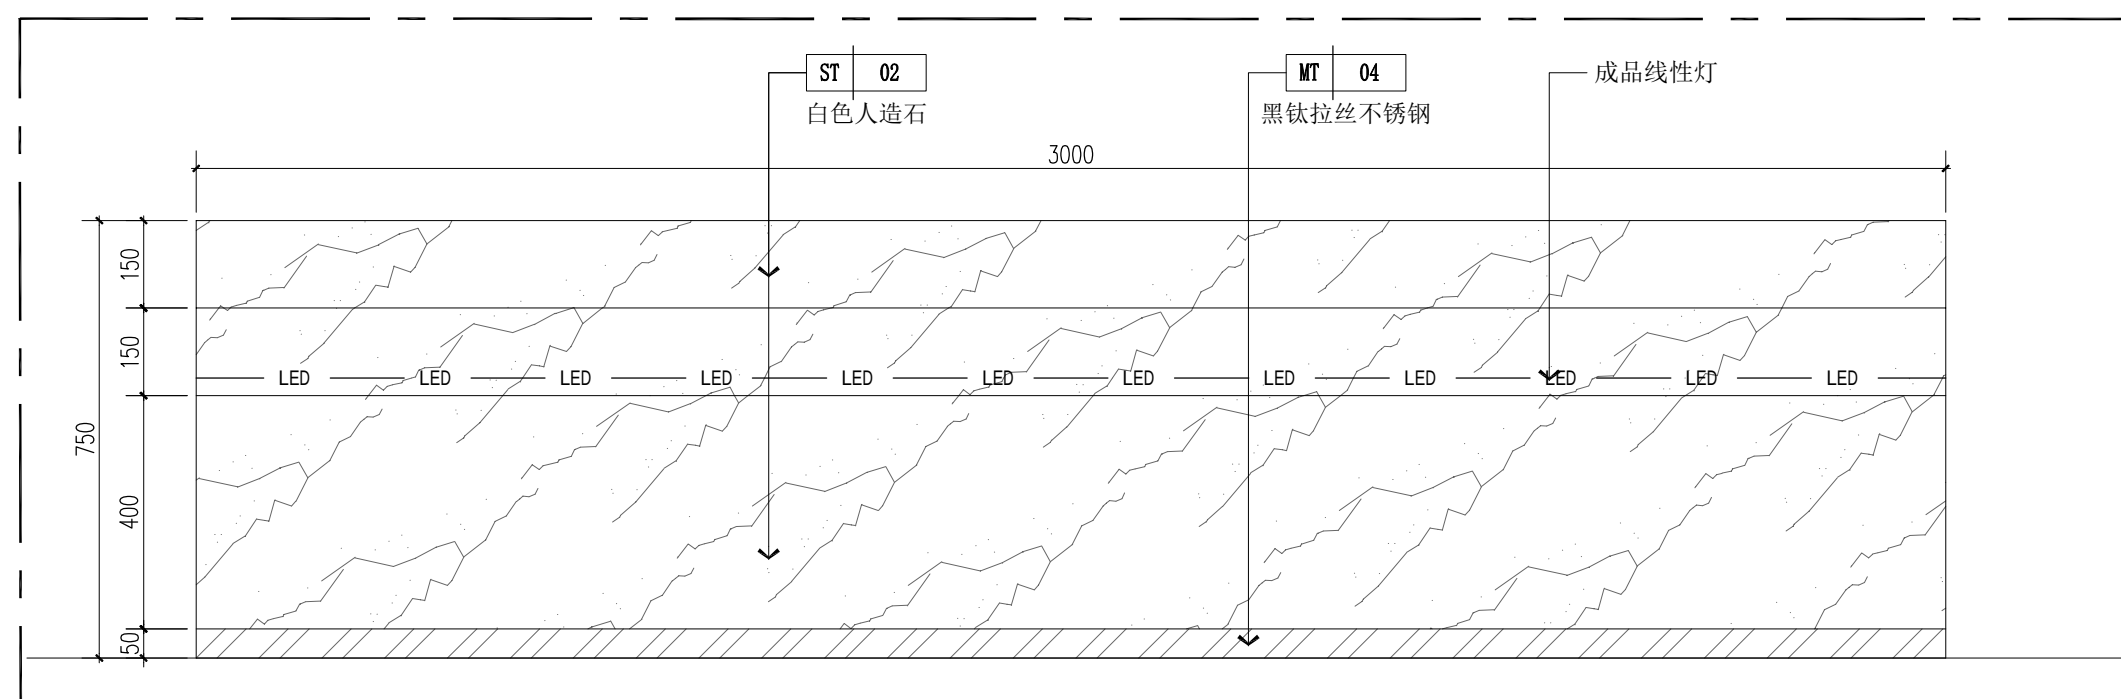


02 大样图 SCALE:1/15

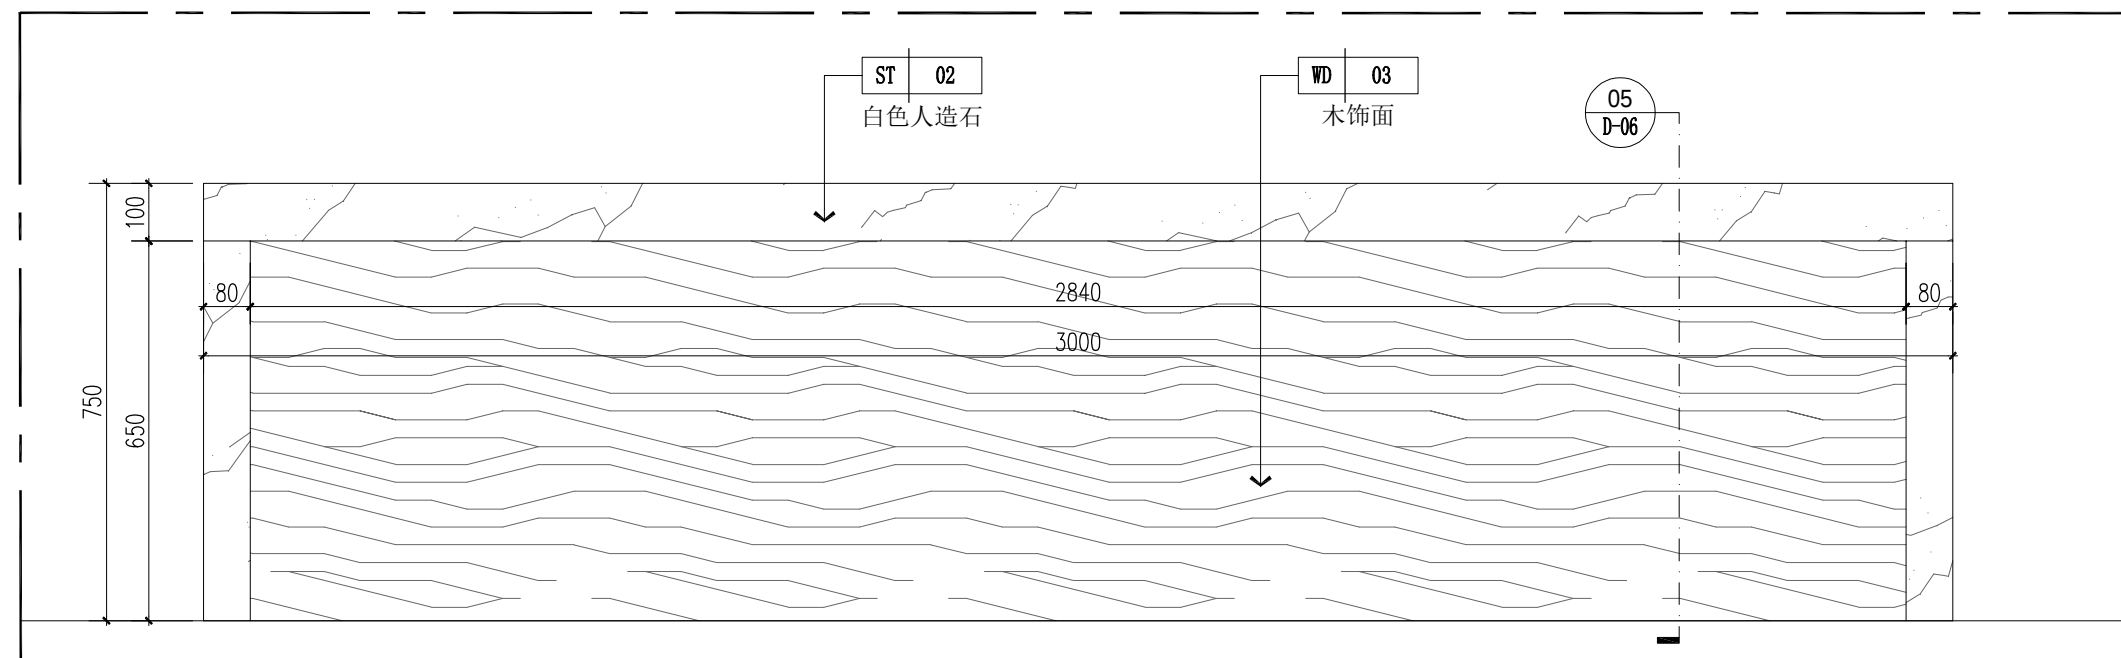

03 大样图 SCALE:1/15

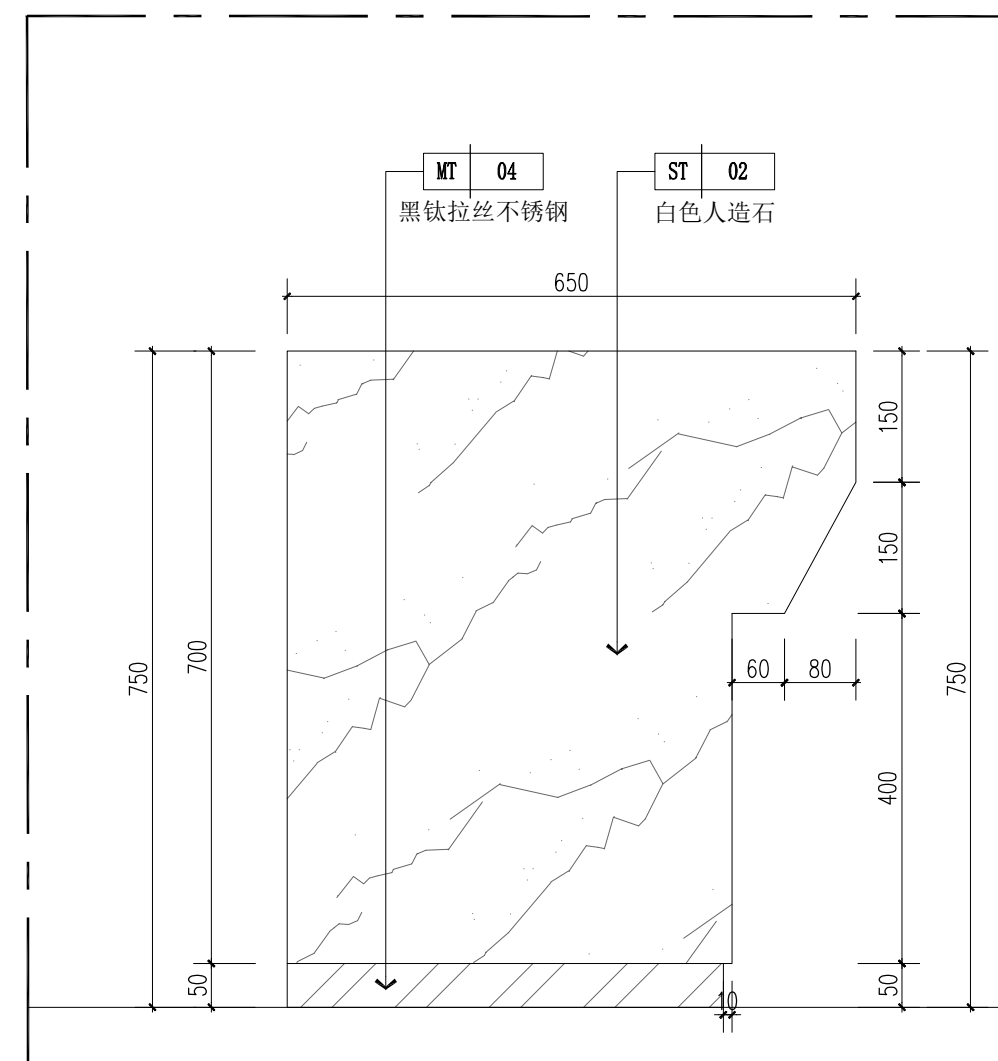

04	大样图	SCALE:1/10
----	-----	------------

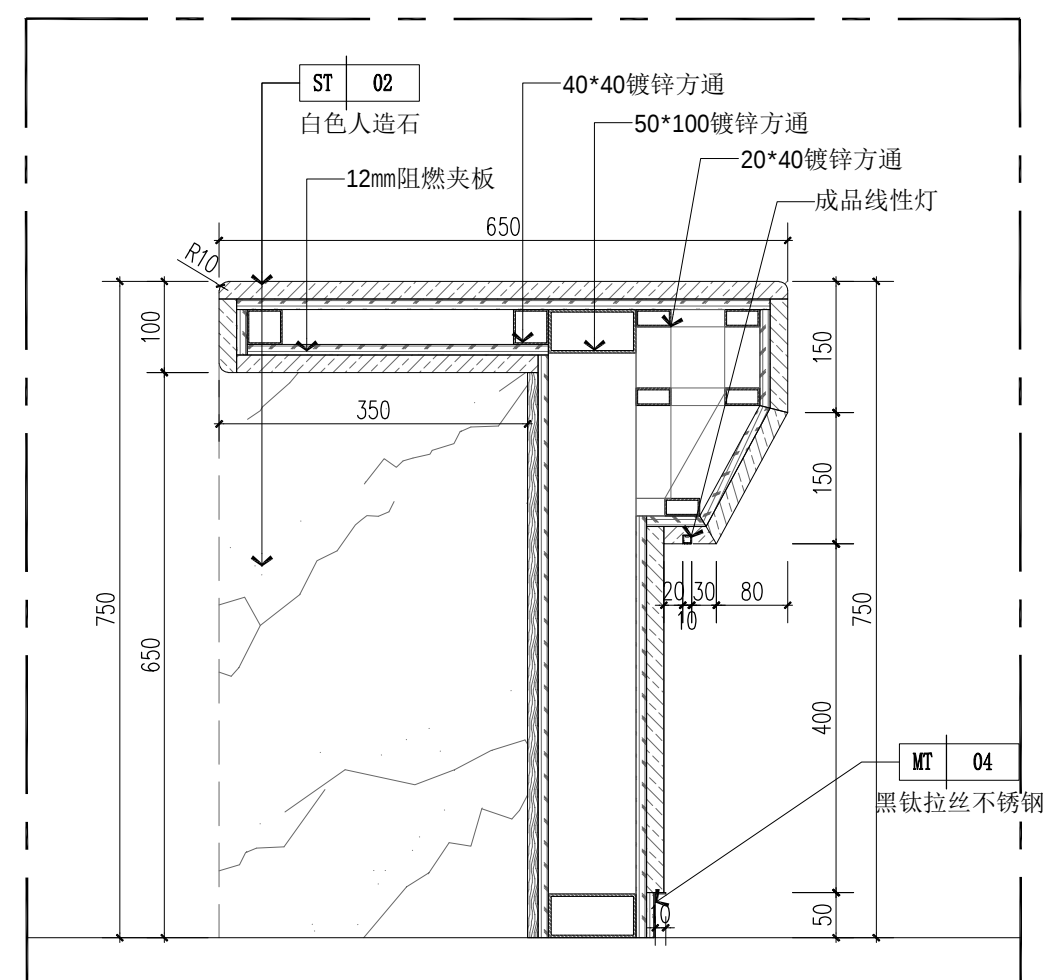

05	大样图	SCALE:1/10
----	-----	------------



中泰恒科工程设计有限公司
Zhongtai Hengke Engineering Design Co., Ltd

注册章

工程设计出图专用章

项目名称	中山大学附属第一医院广西医院 门诊三楼公共区域改造项目
------	--------------------------------

子项	名称
----	----

建设 单位	中山大学附属第一医院广西医院
-------	----------------

图	名	节点图六
---	---	------

图	别	建 施
---	---	-----

图	号	D-06
---	---	------

修改版本号	V1
-------	----

日 期	2022.10
-----	---------

制	图	陶程
---	---	----

设	计	陶	程
---	---	---	---

专业负责人	卢雪莹
-------	-----


项目负责人	卢雪莹
-------	-----

专业校对人	王 丹
-------	-----

审 核 人	卢雪莹
-------	-----

审 定 人	陈彩飞
-------	-----


设计号

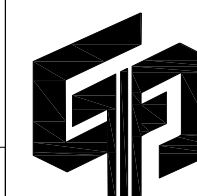


中泰恒科工程设计有限公司

建筑工程行业乙级设计证书号: A352013854
市政工程专业乙级设计证书号: A352013854
风景园林专项乙级设计证书号: A352013854


电子文件名: 图纸版权归属设计单位所有, 未经许可, 外人及外单位不得翻印复制作为其他工程之用, 所有图纸未经图审公司盖章不得用于施工。

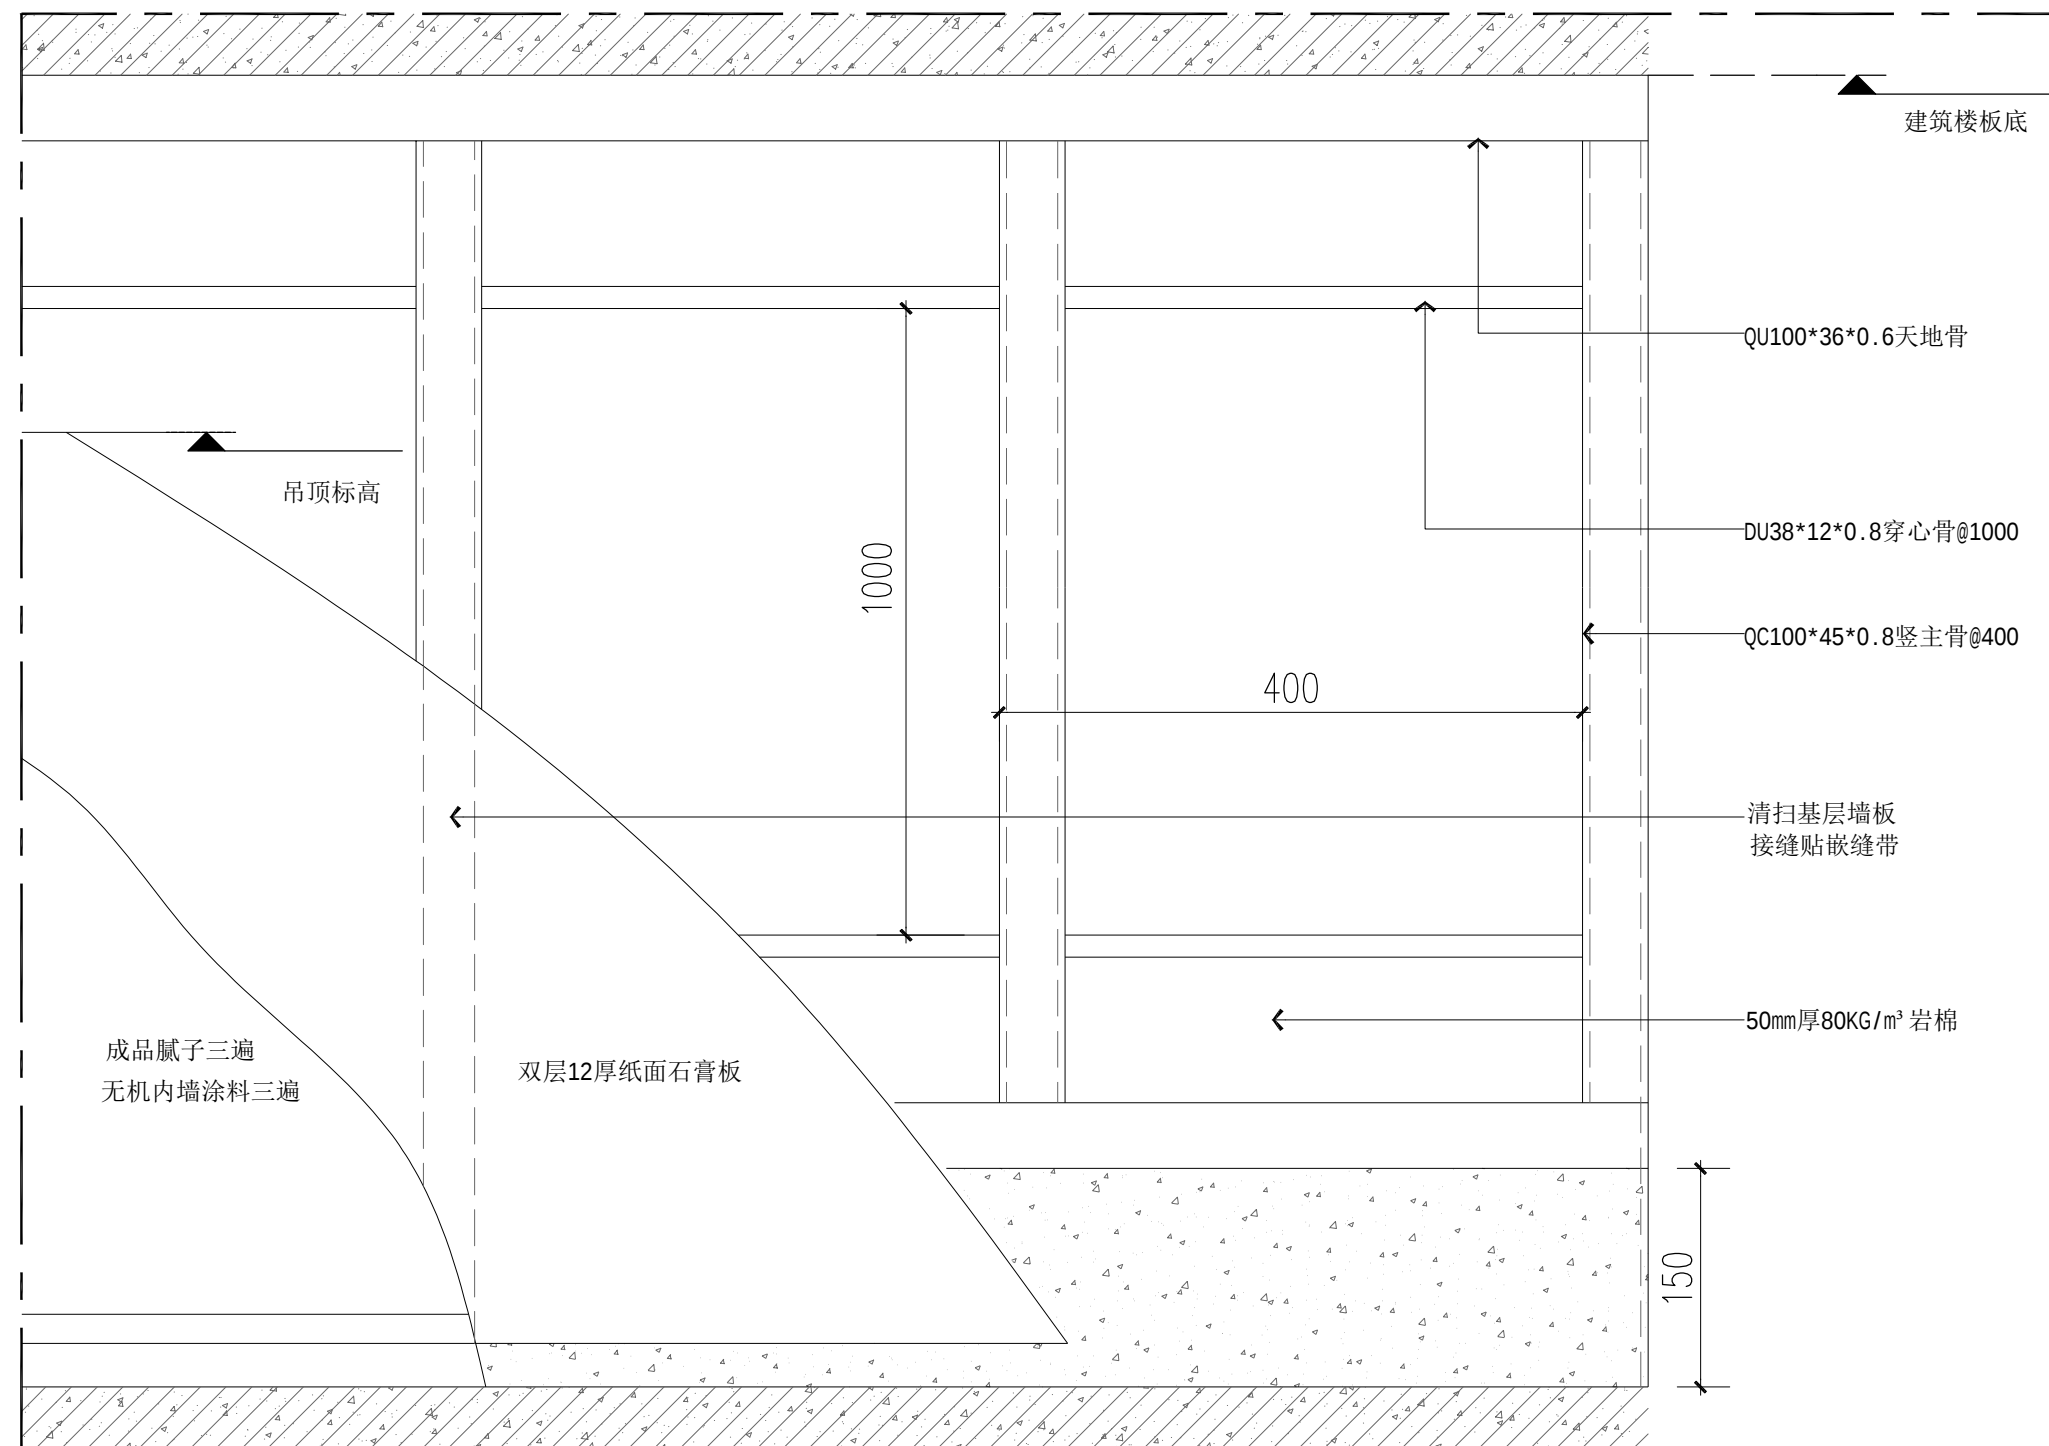[illegible]

01 轻钢龙骨石膏板隔墙立面图 SCALE:1/6

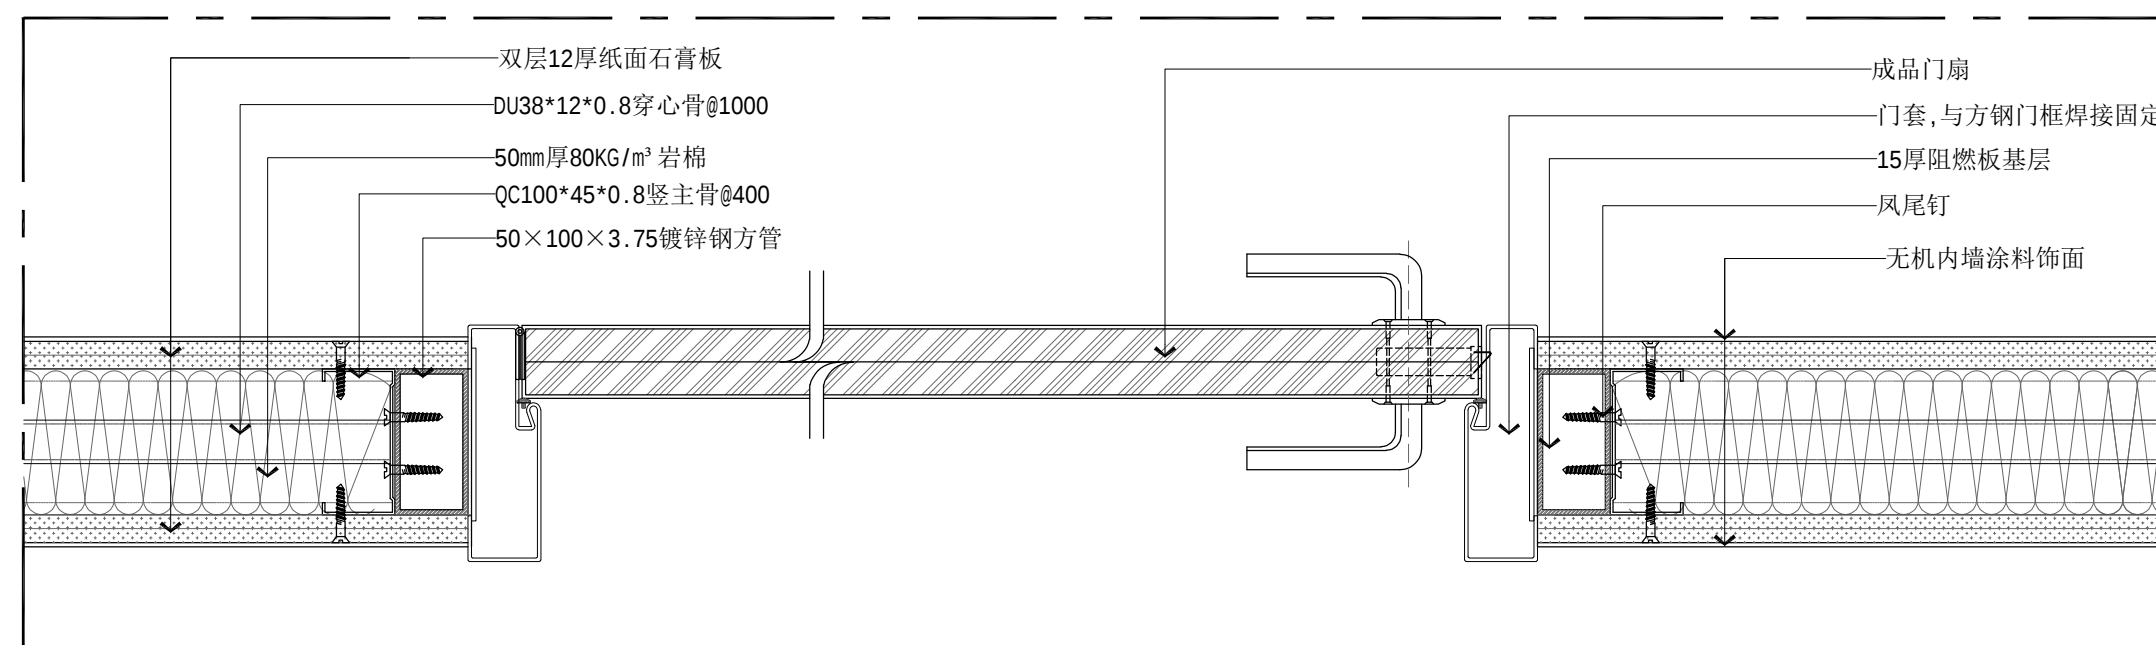

02 轻钢龙骨石膏板隔墙与门框连接大样 SCALE: 1/6

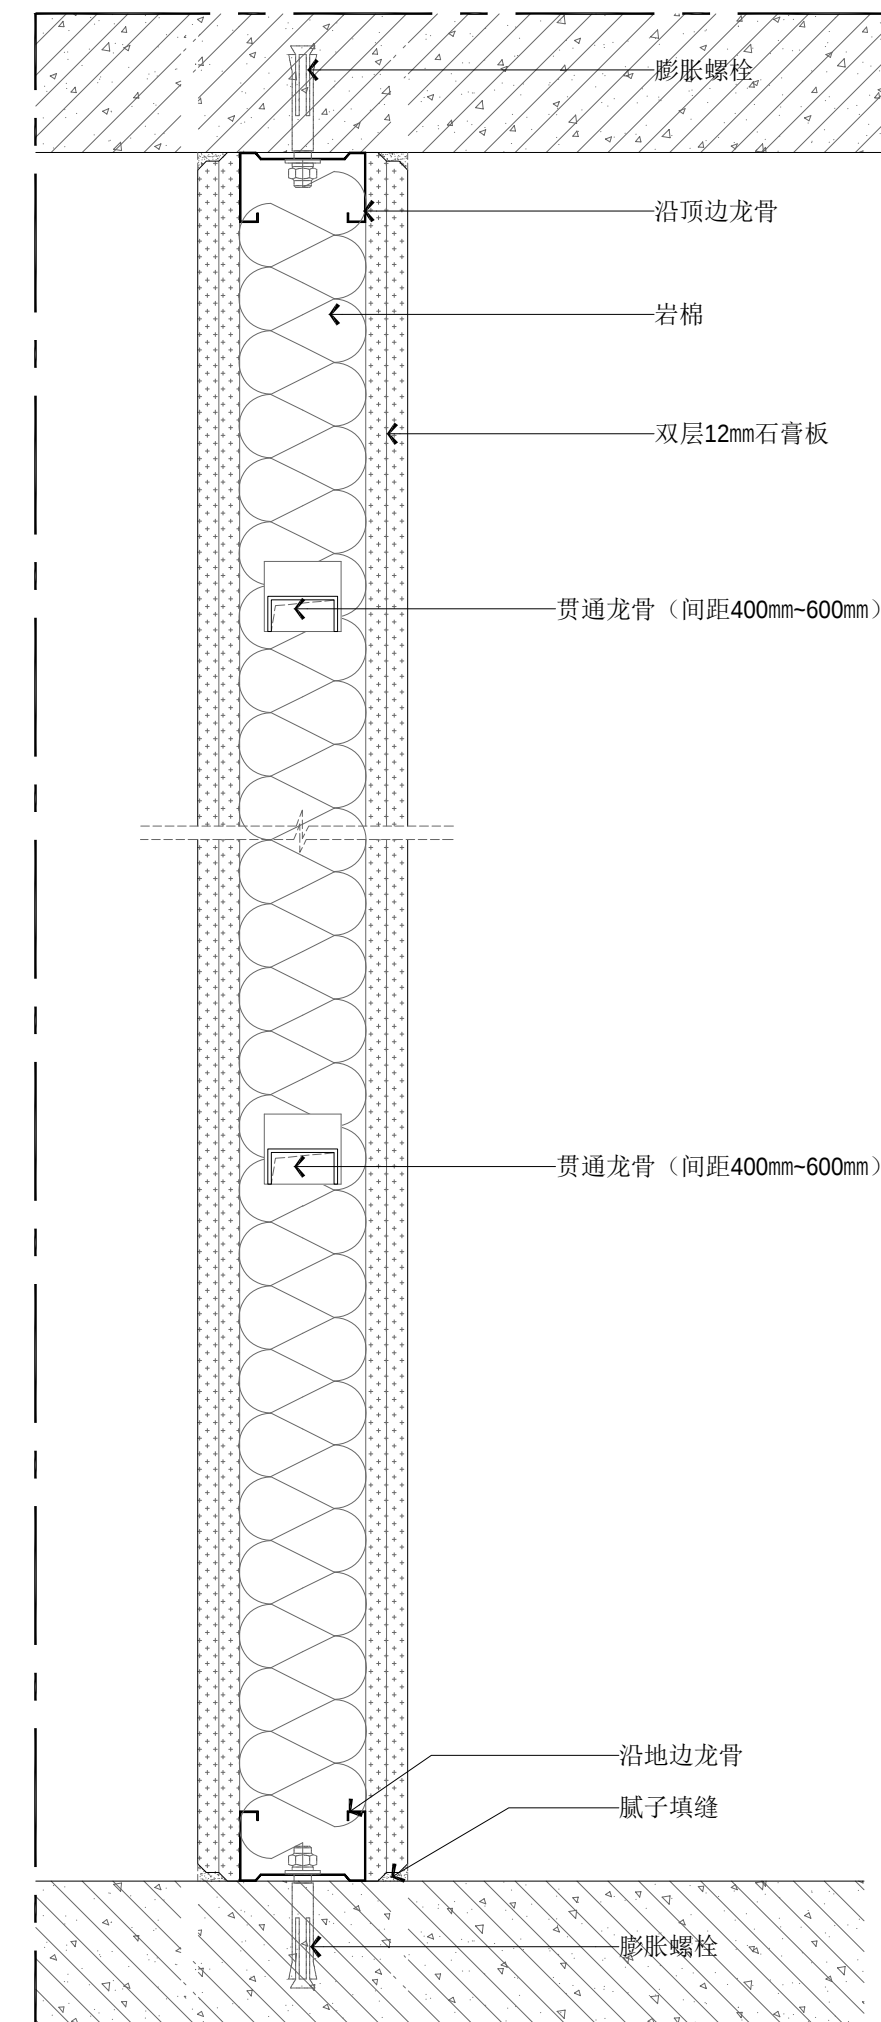

03 轻钢龙骨墙节点图(竖剖) SCALE:1/5




中泰恒科工程设计有限公司
Zhongtai Hengke Engineering Design Co., Ltd

注册章

工程设计出图专用章


项目 名称	中山大学附属第一医院广西医院 门诊三楼公共区域改造项目	
子项 名称		
建设 单位	中山大学附属第一医院广西医院	
图 名	节点图七	
图 别	建 施	
图 号	D-07	
修改版本号	V1	
日 期	2022.10	
制 图	陶 程	
设 计	陶 程	
专业负责人	卢雪莹	
项目负责人	卢雪莹	
专业校对入	王 丹	
审 核 人	卢雪莹	
审 定 人	陈彩飞	
设 计 号		

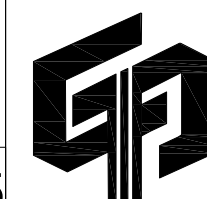


中泰恒科工程设计有限公司

建筑工程行业乙级设计证书号: A352013854
 市政工程行业乙级设计证书号: A352013854
 风景园林专项乙级设计证书号: A352013854

电子文件名: 图纸版权属设计单位所有, 未经许可, 外人及外单位不得翻印复制作为其他工程之用, 所有图纸未经图审公司盖章不得用于施工。

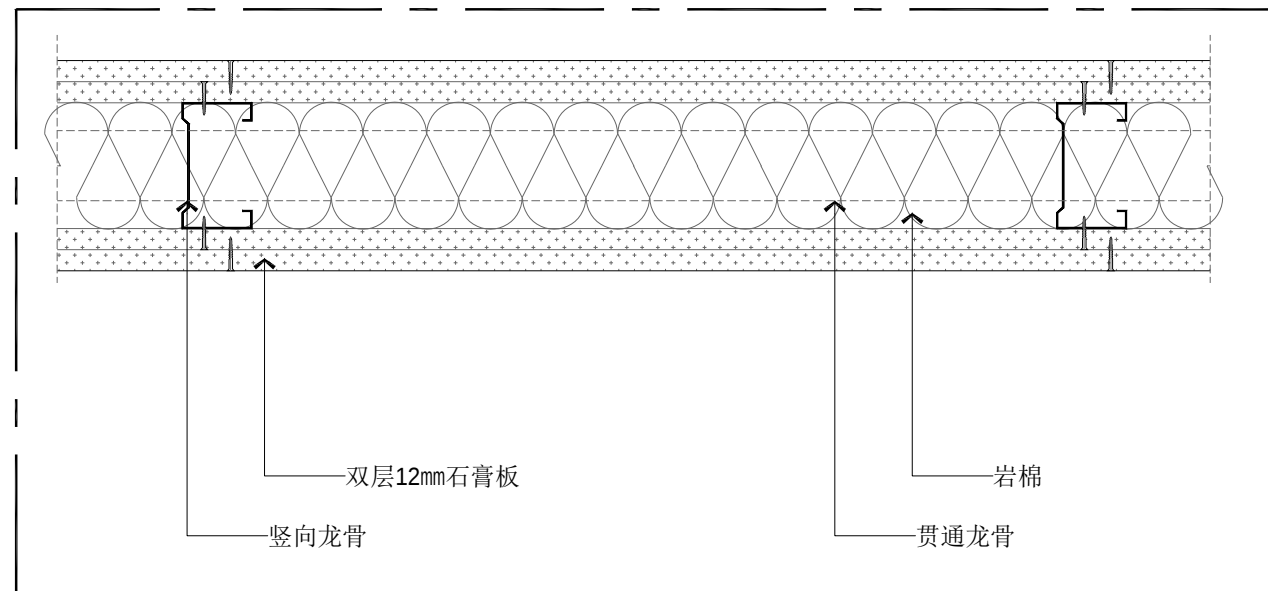[illegible]

01 轻钢龙骨墙节点图(横剖) SCALE:1/5

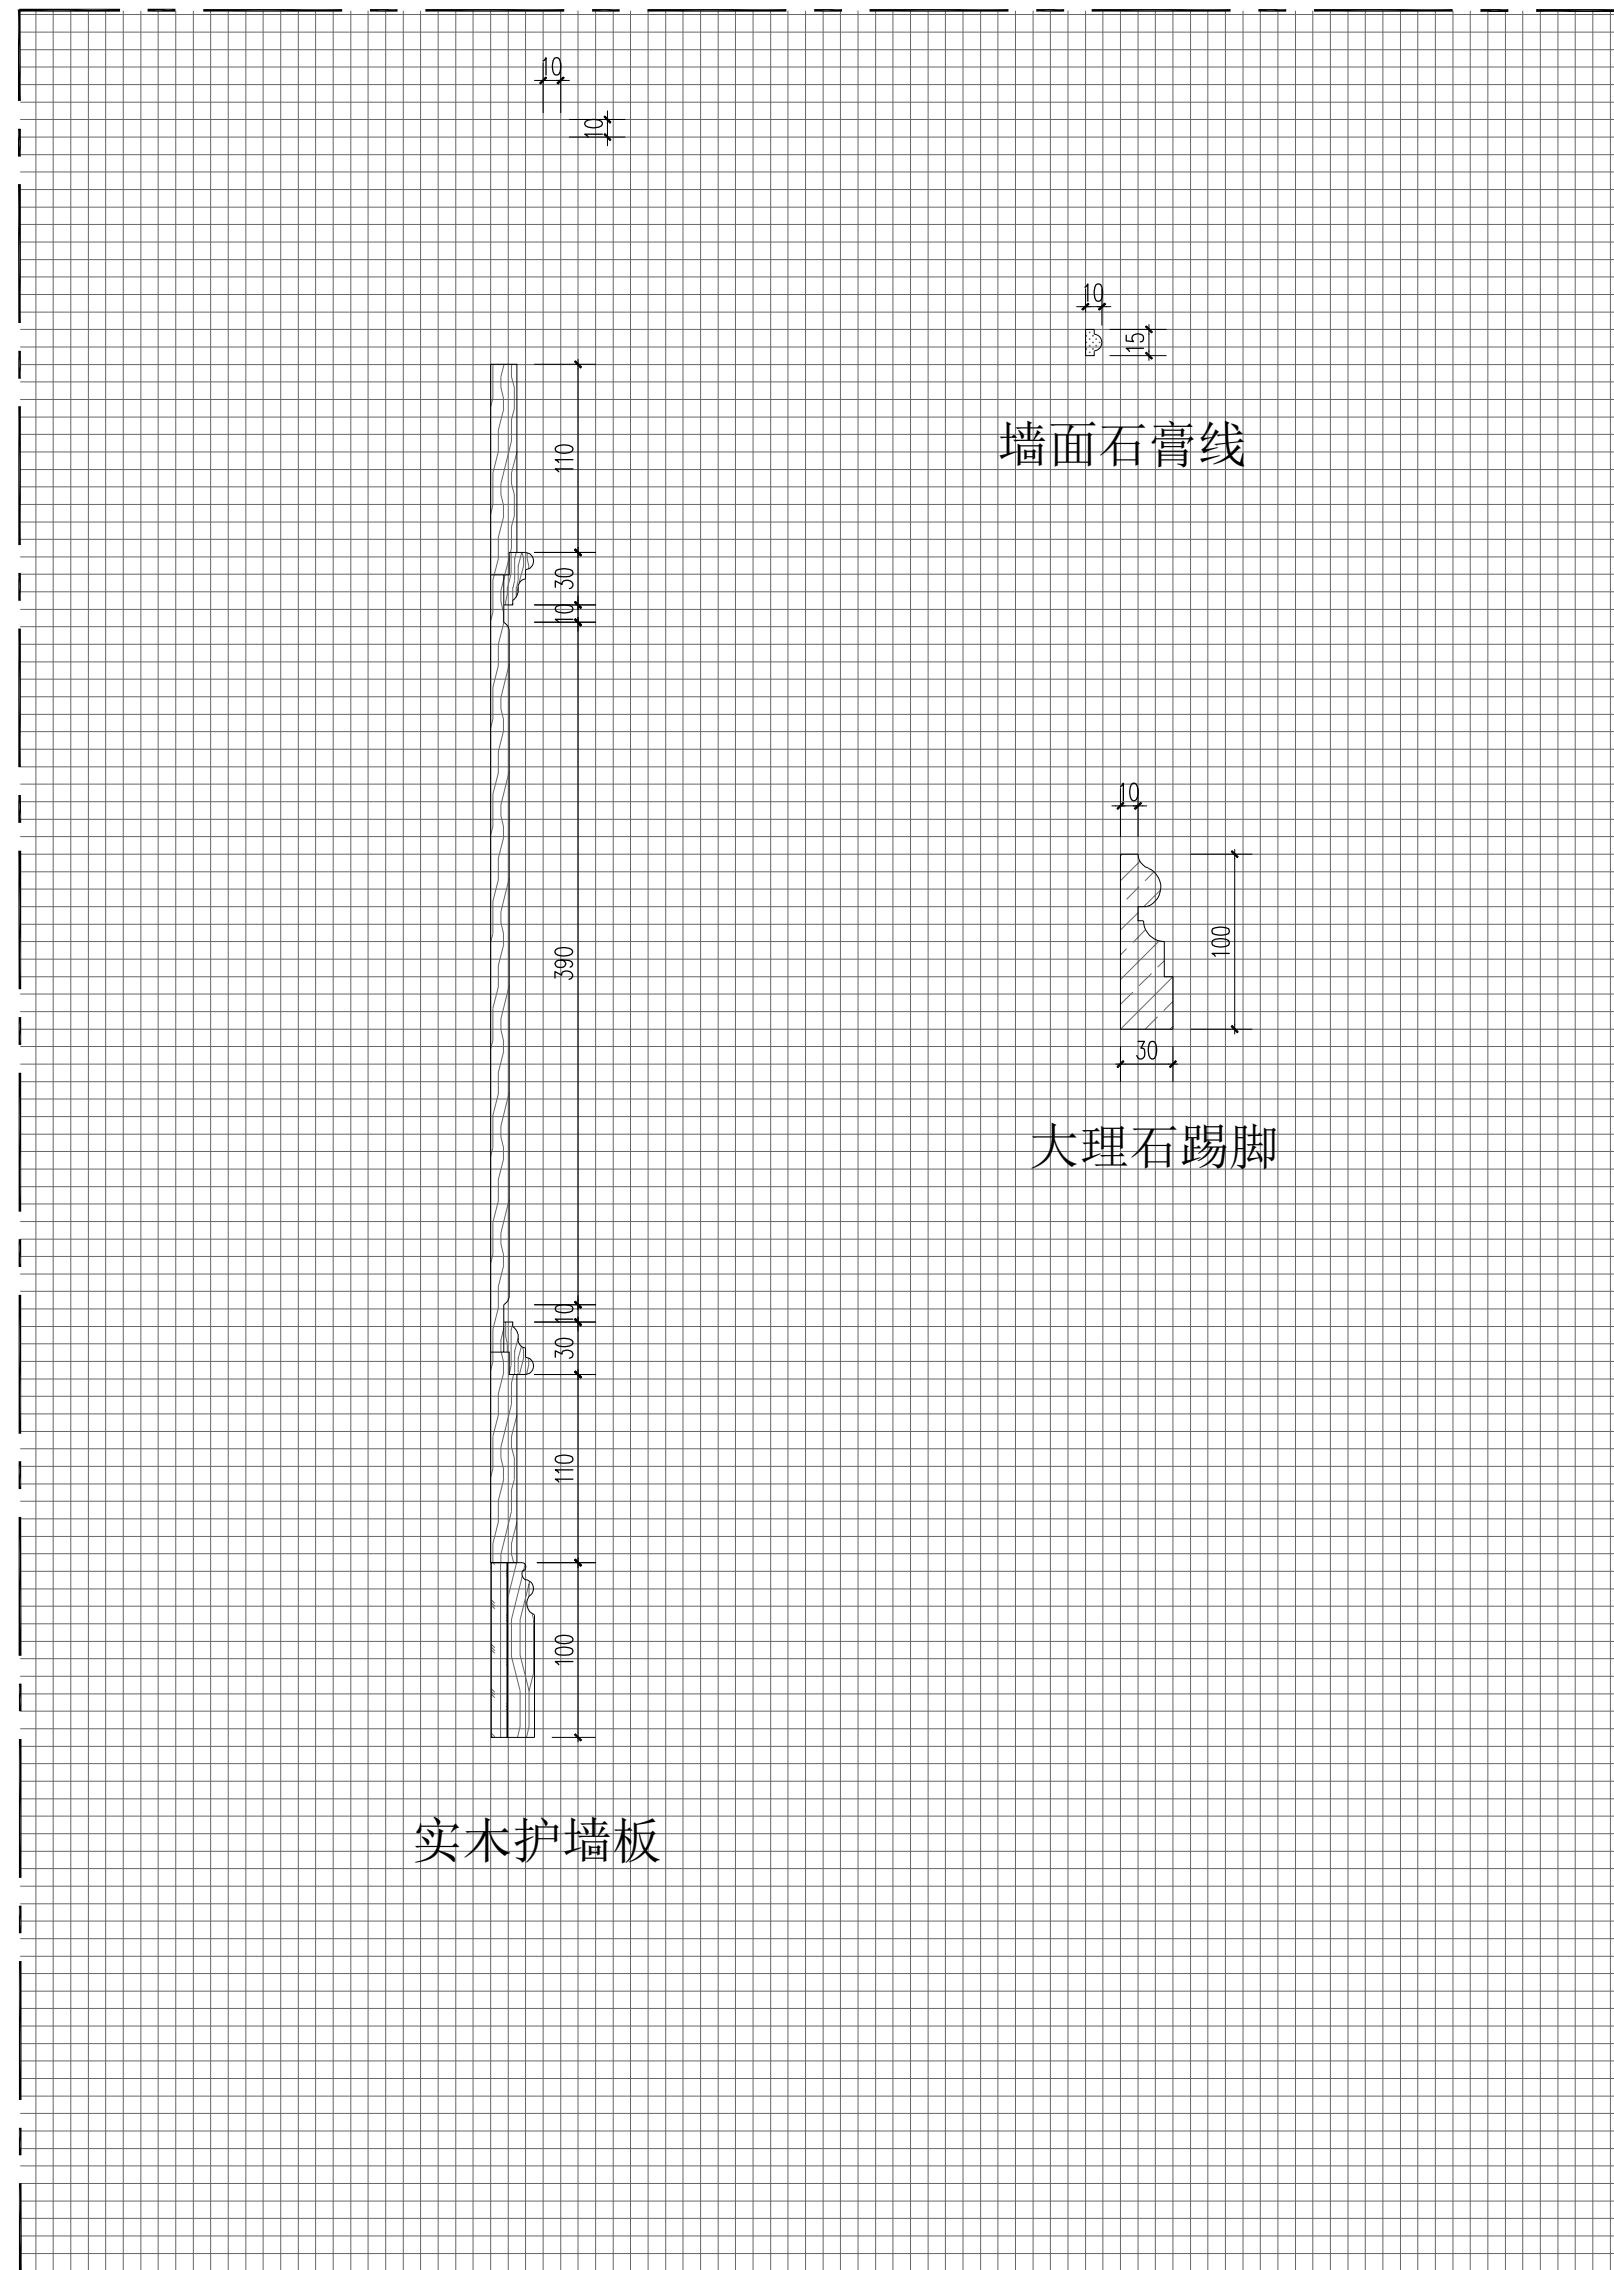

02 线条放样 SCALE:1/5




中泰恒科工程设计有限公司
Zhongtai Hengke Engineering Design Co., Ltd

注册章

工程设计出图专用章

		中山大学附属第一医院广西医院 门诊三楼公共区域改造项目	
项目 名称			
子项 名称			
建设 单位	中山大学附属第一医院广西医院		
图 名	节点图八		
图 别	建 施		
图 号	D-08		
修改版本号	V1		
日 期	2022.10		
制 图	陶 程		
设 计	陶 程		
专业负责人	卢雪莹		
项目负责人	卢雪莹		
专业校对人	王 丹		
审 核 人	卢雪莹		
审 定 人	陈彩飞		
设 计 号			

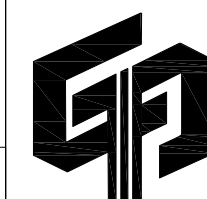

中泰恒科工程设计有限公司

建筑工程行业乙级设计证书号: A352013854
市政工程行业乙级设计证书号: A352013854
风景园林专项乙级设计证书号: A352013854

电子文件名: 图纸版权归设计单位所有, 未经许可, 外人及外单位不得翻印复制作为其他工程之用, 所有图纸未经图审公司盖章不得用于施工。