

中山大学附属第一医院广西医院门诊三楼公共区域改造项目

施工图设计文件

(机电消防专业)

建设单位：中山大学附属第一医院广西医院

设计号：zt-04

专业：机电消防



中泰恒科工程设计有限公司

建筑行业乙级设计证书号：A352013854

市政工程行业乙级设计证书号：A352013854

风景园林专项乙级设计证书号：A352013854

2023 年 12 月

序号	图 纸 名 称	图 号	规 格	附 注
1	图 纸 目 录	给排水-00	A4	
2	消防设计总说明与图例	给排水-01	A2	
3	一标段三层消火栓平面图	给排水-02	A2	
4	一标段三层自动喷淋平面图	给排水-03	A2	
5				
6				
 中泰恒科工程设计有限公司						建设单位	中山大学附属第一医院广西医院	设计号	zt-04	
						工程名称	中山大学附属第一医院广西医院门诊 三楼公共区域改造项目	日 期	2023. 12	
设 计	曹乐乐		项目负责	卢雪莹		子项名称		图 别	给排水	
校 对	董少兵		审 核	董少兵		图纸目录			图 号	00
专业负责	董少兵		审 定	陈彩飞					第1 页	共1 页
									修改版本	

专业 名称	实 名	签 名	日期
专业 建筑			
结构			
给排水			
电气			
暖通			
工艺机械			



一标段三层消火栓平面图
比例1:150@A2



中泰恒科工程设计有限公司
Zhongtai Hengke Engineering Design Co., Ltd

注册章

工程设计出图专用章

项目 名称	中山大学附属第一医院广西医院 门诊三楼公共区域改造项目	
子项 名称		
建设 单位	中山大学附属第一医院广西医院	
图 名	一标段三层消火栓平面图	
图 别	给排水	
图 号	01	
修改版本号	第1.0版	
日 期	2023.12	
制 图	曹乐乐	曹乐乐
设 计	曹乐乐	
专业负责人	董少兵	董少兵
项目负责人	卢雪莹	卢雪莹
专业校对人	董少兵	董少兵
审 核 人	董少兵	董少兵
审 定 人	陈彩飞	陈彩飞
设 计 号	zt-04	



中泰恒科工程设计有限公司

建筑工程行业乙级设计证书号: A352013854
市政工程专业乙级设计证书号: A352013854
风景园林专项乙级设计证书号: A352013854

电子文件名:

图纸版权属设计单位所有,未经许可,外人及外单位不得翻印复制作为其他工程之用。

序号	图 纸 名 称					图 号	规 格	附 注
1	图 纸 目 录					电气-00	A4	
2	火灾自动报警与联动控制系统设计说明					电气-01	A2	
3	火灾自动报警与联动控制系统图					电气-02	A2	
4	一标段三层自动报警平面图					电气-03	A2	
5	一标段三层消防联动平面图					电气-04	A2	
6	一标段三层应急照明平面图					电气-05	A2	
7								
8								
 中泰恒科工程设计有限公司						建设单位	中山大学附属第一医院广西医院	设计号 zt-04
						工程名称	中山大学附属第一医院广西医院门诊三楼公共区域改造项目	
设 计	周玉梅		项目负责	卢雪莹		子项名称		图 别 电 气
校 对	王 研		审 核	王 研		图纸目录		图 号 00
专业负责	王 研		审 定	陈彩飞				第1 页 共1 页
								修改版本

防火分区二
四层

防火分区四
四层

防火分区一
三层

防火分区二
三层

防火分区二
三层

防火分区四
三层

防火分区一
三层


防火分区二
三层

防火分区二
三层

防火分区四
三层

防火分区一
三层

防火分区二
三层

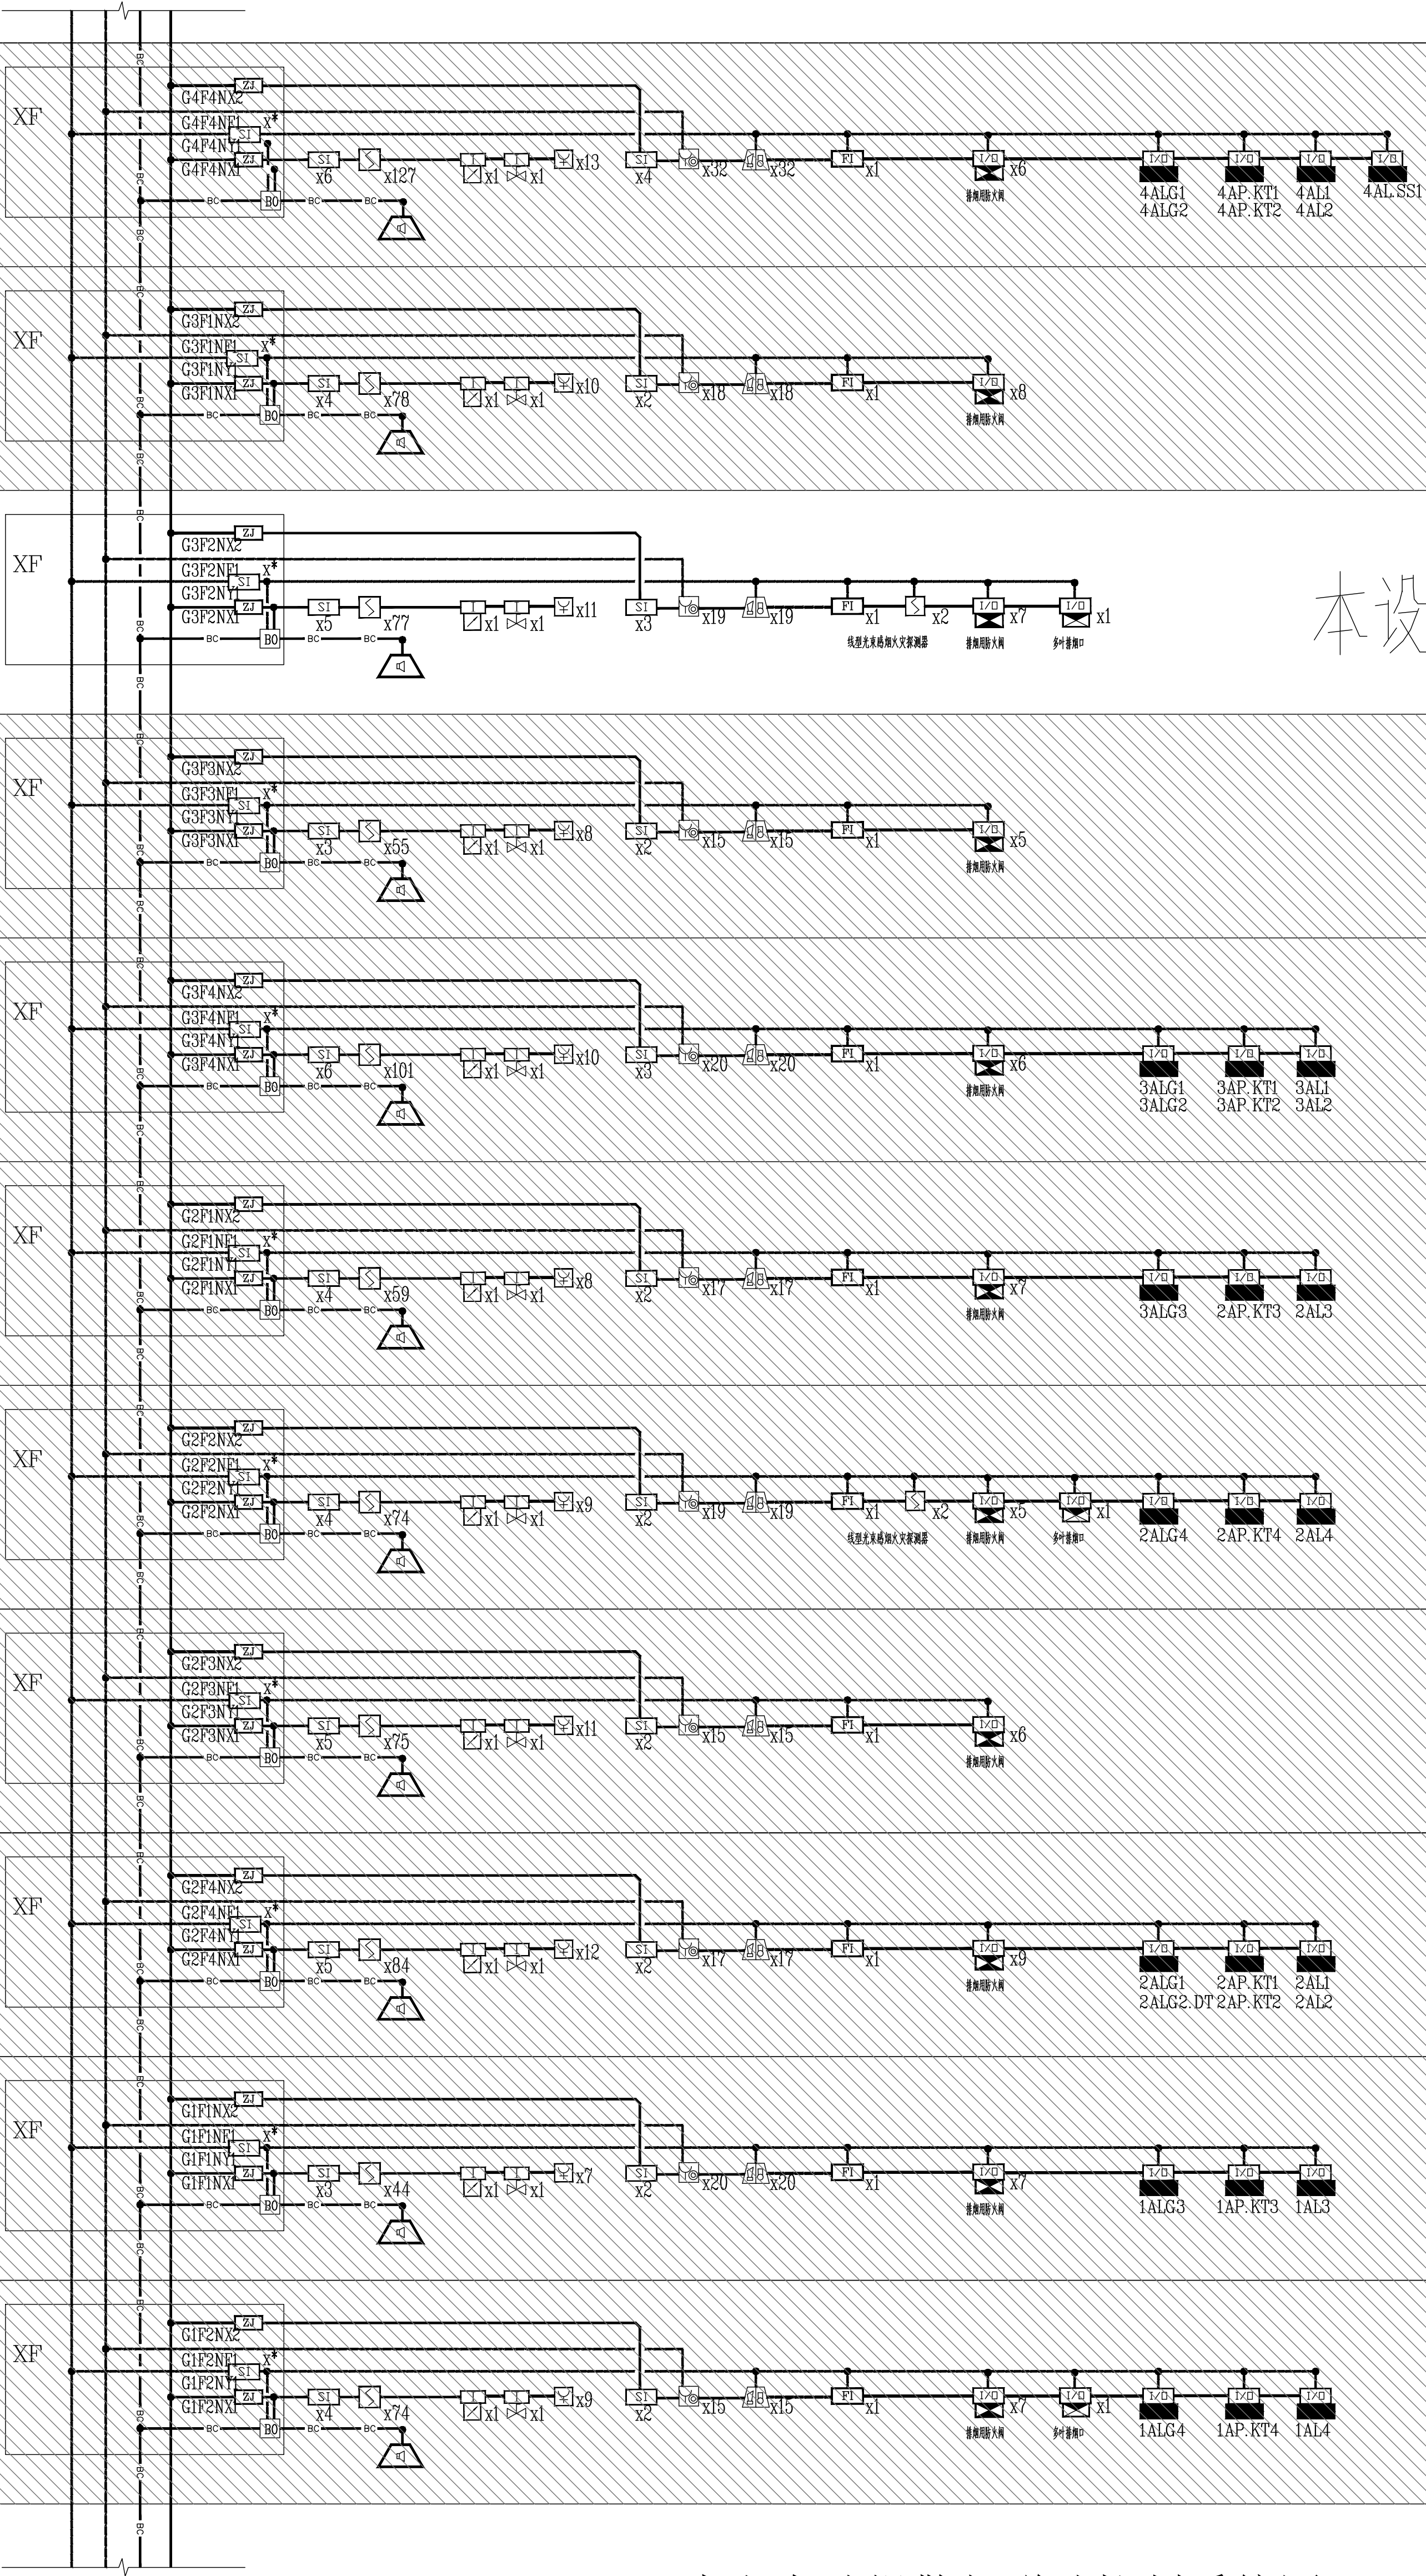

本设计范围

火灾自动报警与联动控制系统图

注册章

工程设计出图专用章

项目名称 中山大学附属第一医院 广西医院
门诊三楼公共区域改造项目

建设名称 中山大学附属第一医院 广西医院
火灾自动报警与联动控制系统图

图 名 火灾自动报警与联动控制系统图

图 别 电气

图 号 02

修改版本 第1.0版

日期 2023.11

制 图 周玉梅

设 计 周玉梅

项目负责人 王 研


专业负责人 卢雪莹

专业校对人 王 研

审 核 人 王 研

审 定 人 陈彩飞

设计号 ZT-04

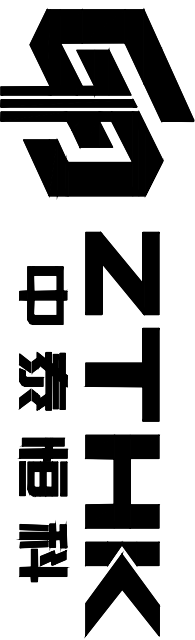


中泰恒科工程设计有限公司
Zhongtai Hengke Engineering Design Co., Ltd

中泰恒科工程设计有限公司
建筑工程专业乙级设计证书号: A52013851
市政工程专业乙级设计证书号: A52013851
风景园林专业乙级设计证书号: A52013851

图线版权归设计单位所有，未经许可，外单位不得翻印、复制或作为其他工程之用。

电子文件名:

专业名称	实名	签名	日期
专业建筑			
结构			
给排水			
工艺机械			
电气			
空调			
专业名称	实名	签名	日期

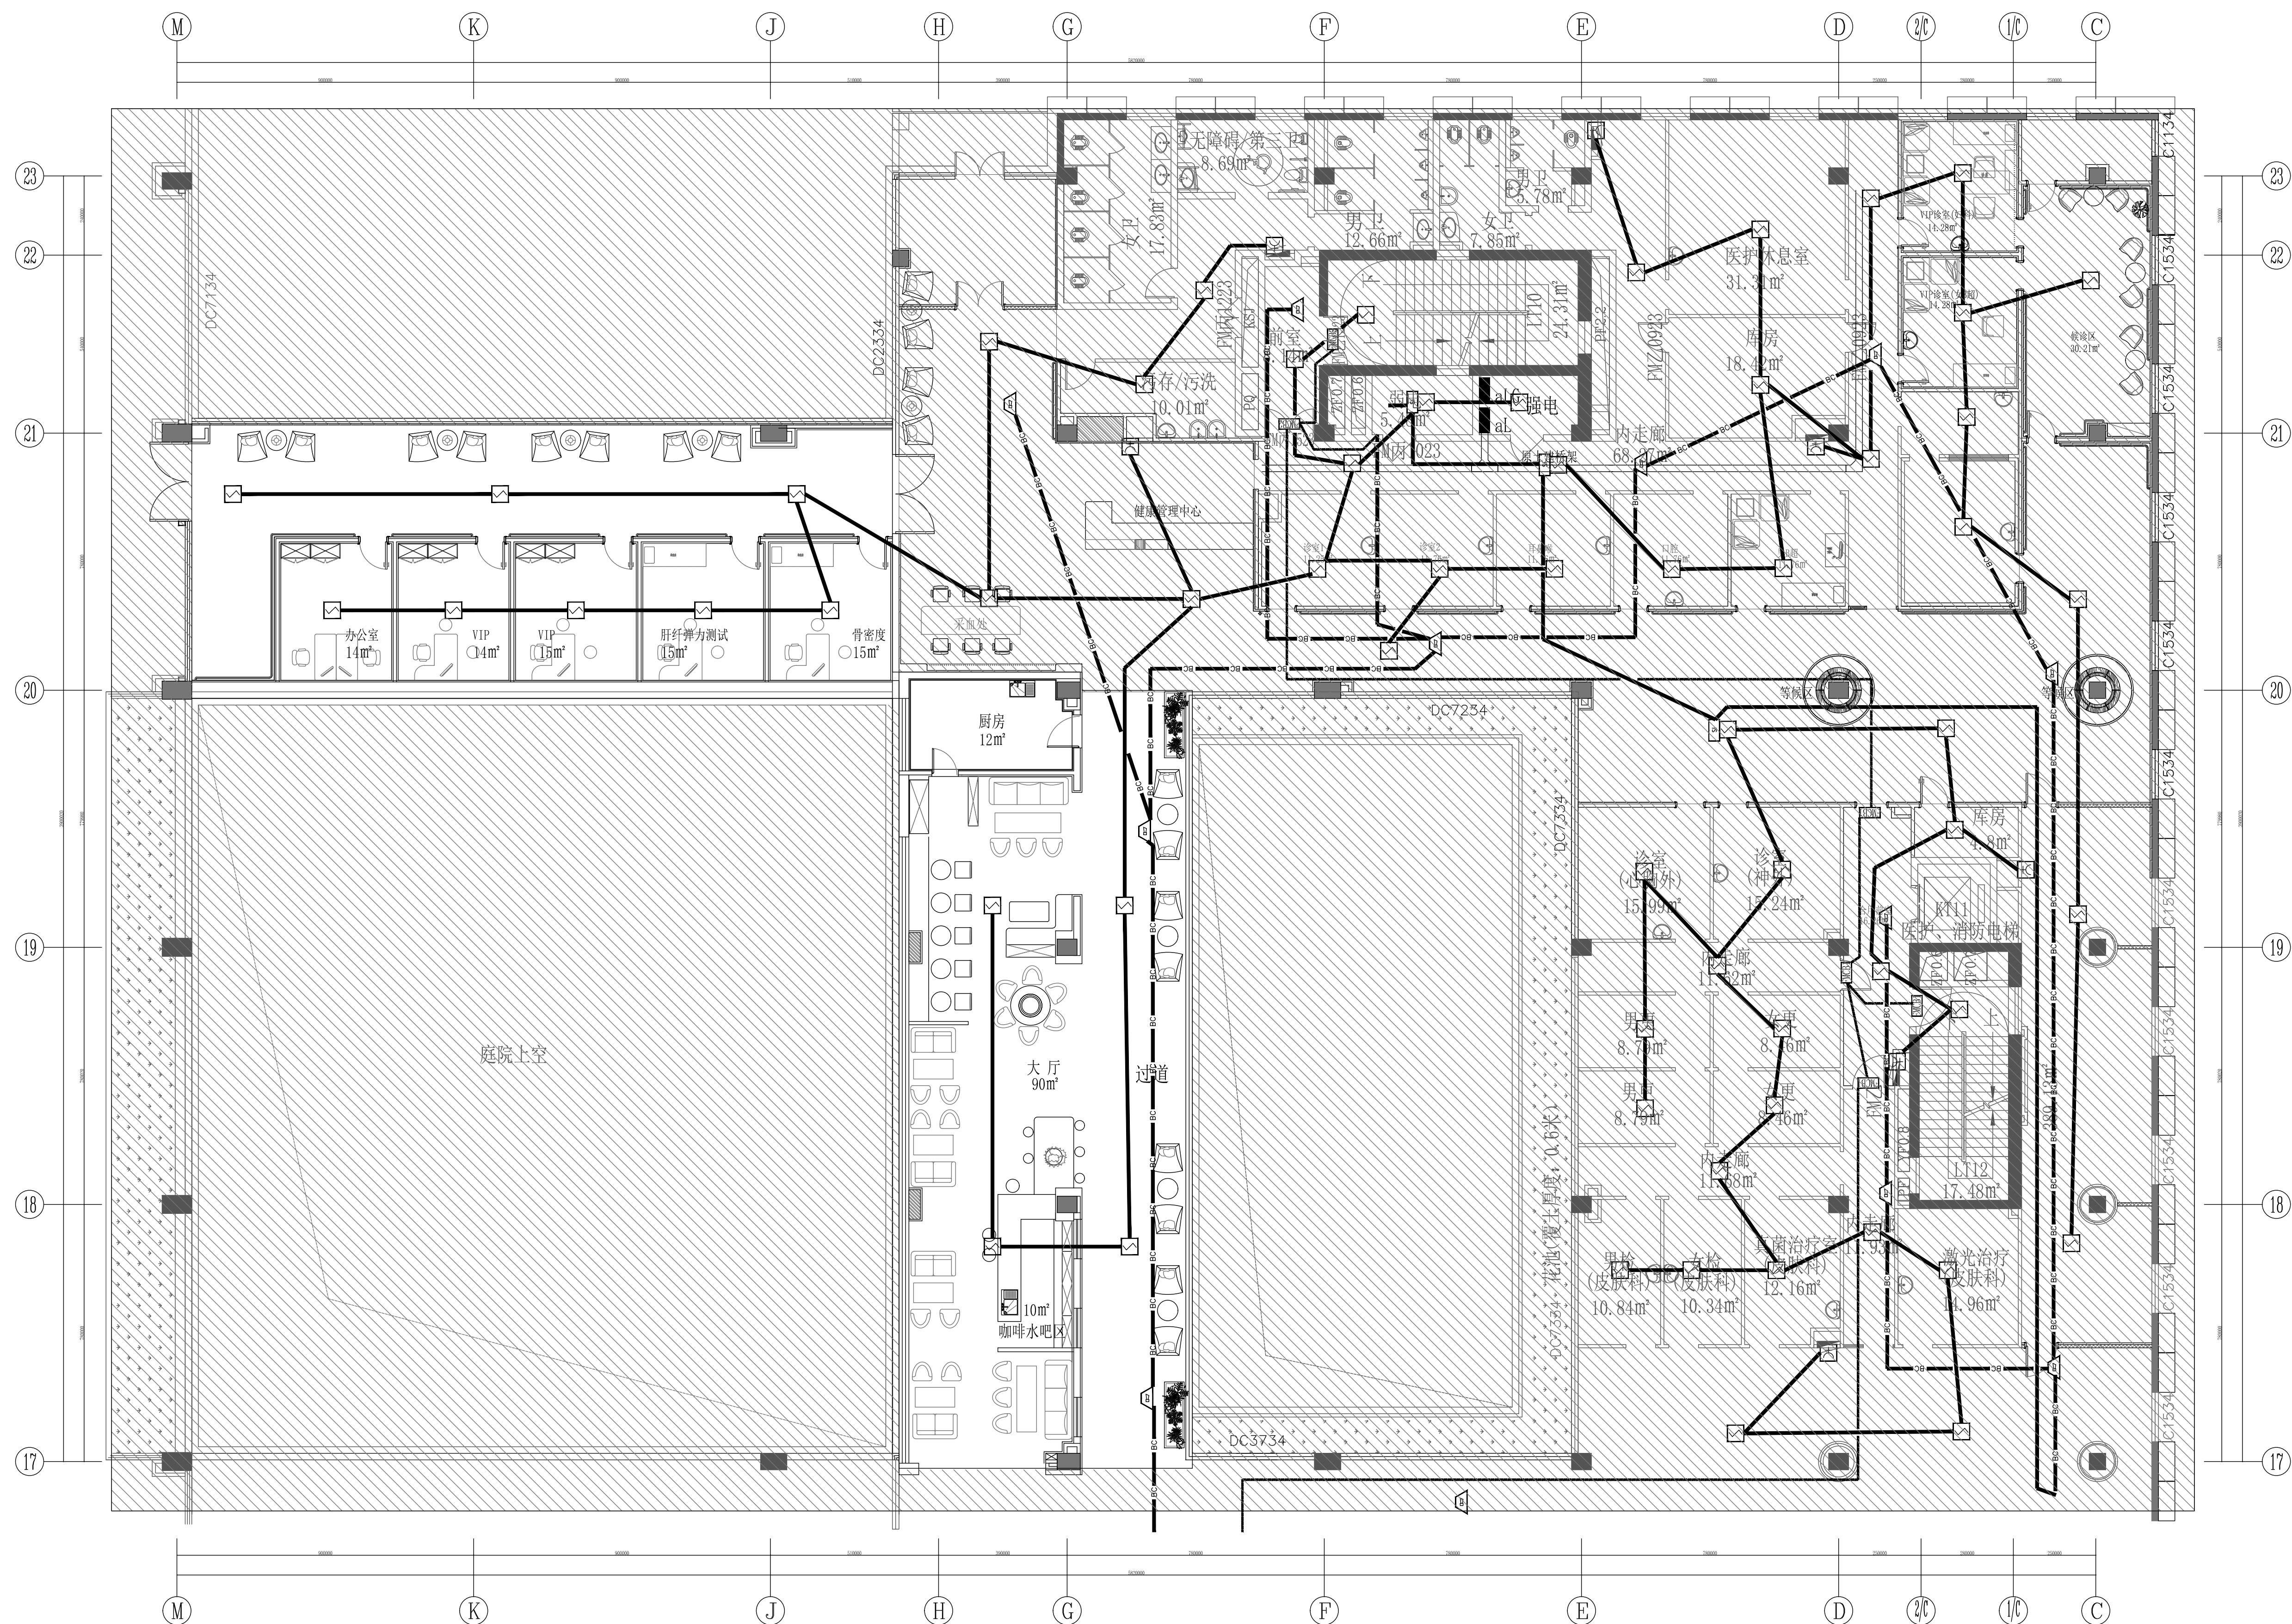


中泰恒科工程设计有限公司
Zhongtai Hengke Engineering Design Co., Ltd

注册章

工程设计出图专用章

项目 名称	中山大学附属第一医院广西医院 门诊三楼公共区域改造项目	
子项 名称		
建设 单位	中山大学附属第一医院广西医院	
图 名	一标段三层自动报警平面图	
图 别	电 气	
图 号	03	
修改版本号	第1.0版	
日 期	2023.11	
制 图	周玉梅	周玉梅
设 计	周玉梅	
专业负责人	王 研	王研
项目负责人	卢雪莹	卢雪莹
专业校对人	王 研	王研
审 核 人	王 研	王研
审 定 人	陈彩飞	陈彩飞
设 计 号	zt-04	

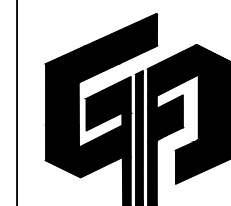


中泰恒科工程设计有限公司

建筑工程行业乙级设计证书号: A352013854
市政工程行业乙级设计证书号: A352013854
风景园林专项乙级设计证书号: A352013854

一标段三层自动报警平面图

比例1:150@A2

专业名称	实 名	签 名	日期
专业建筑			
结构			
给排水			
工艺机械			
电气			
空调			
专业名称	实 名	签 名	日期

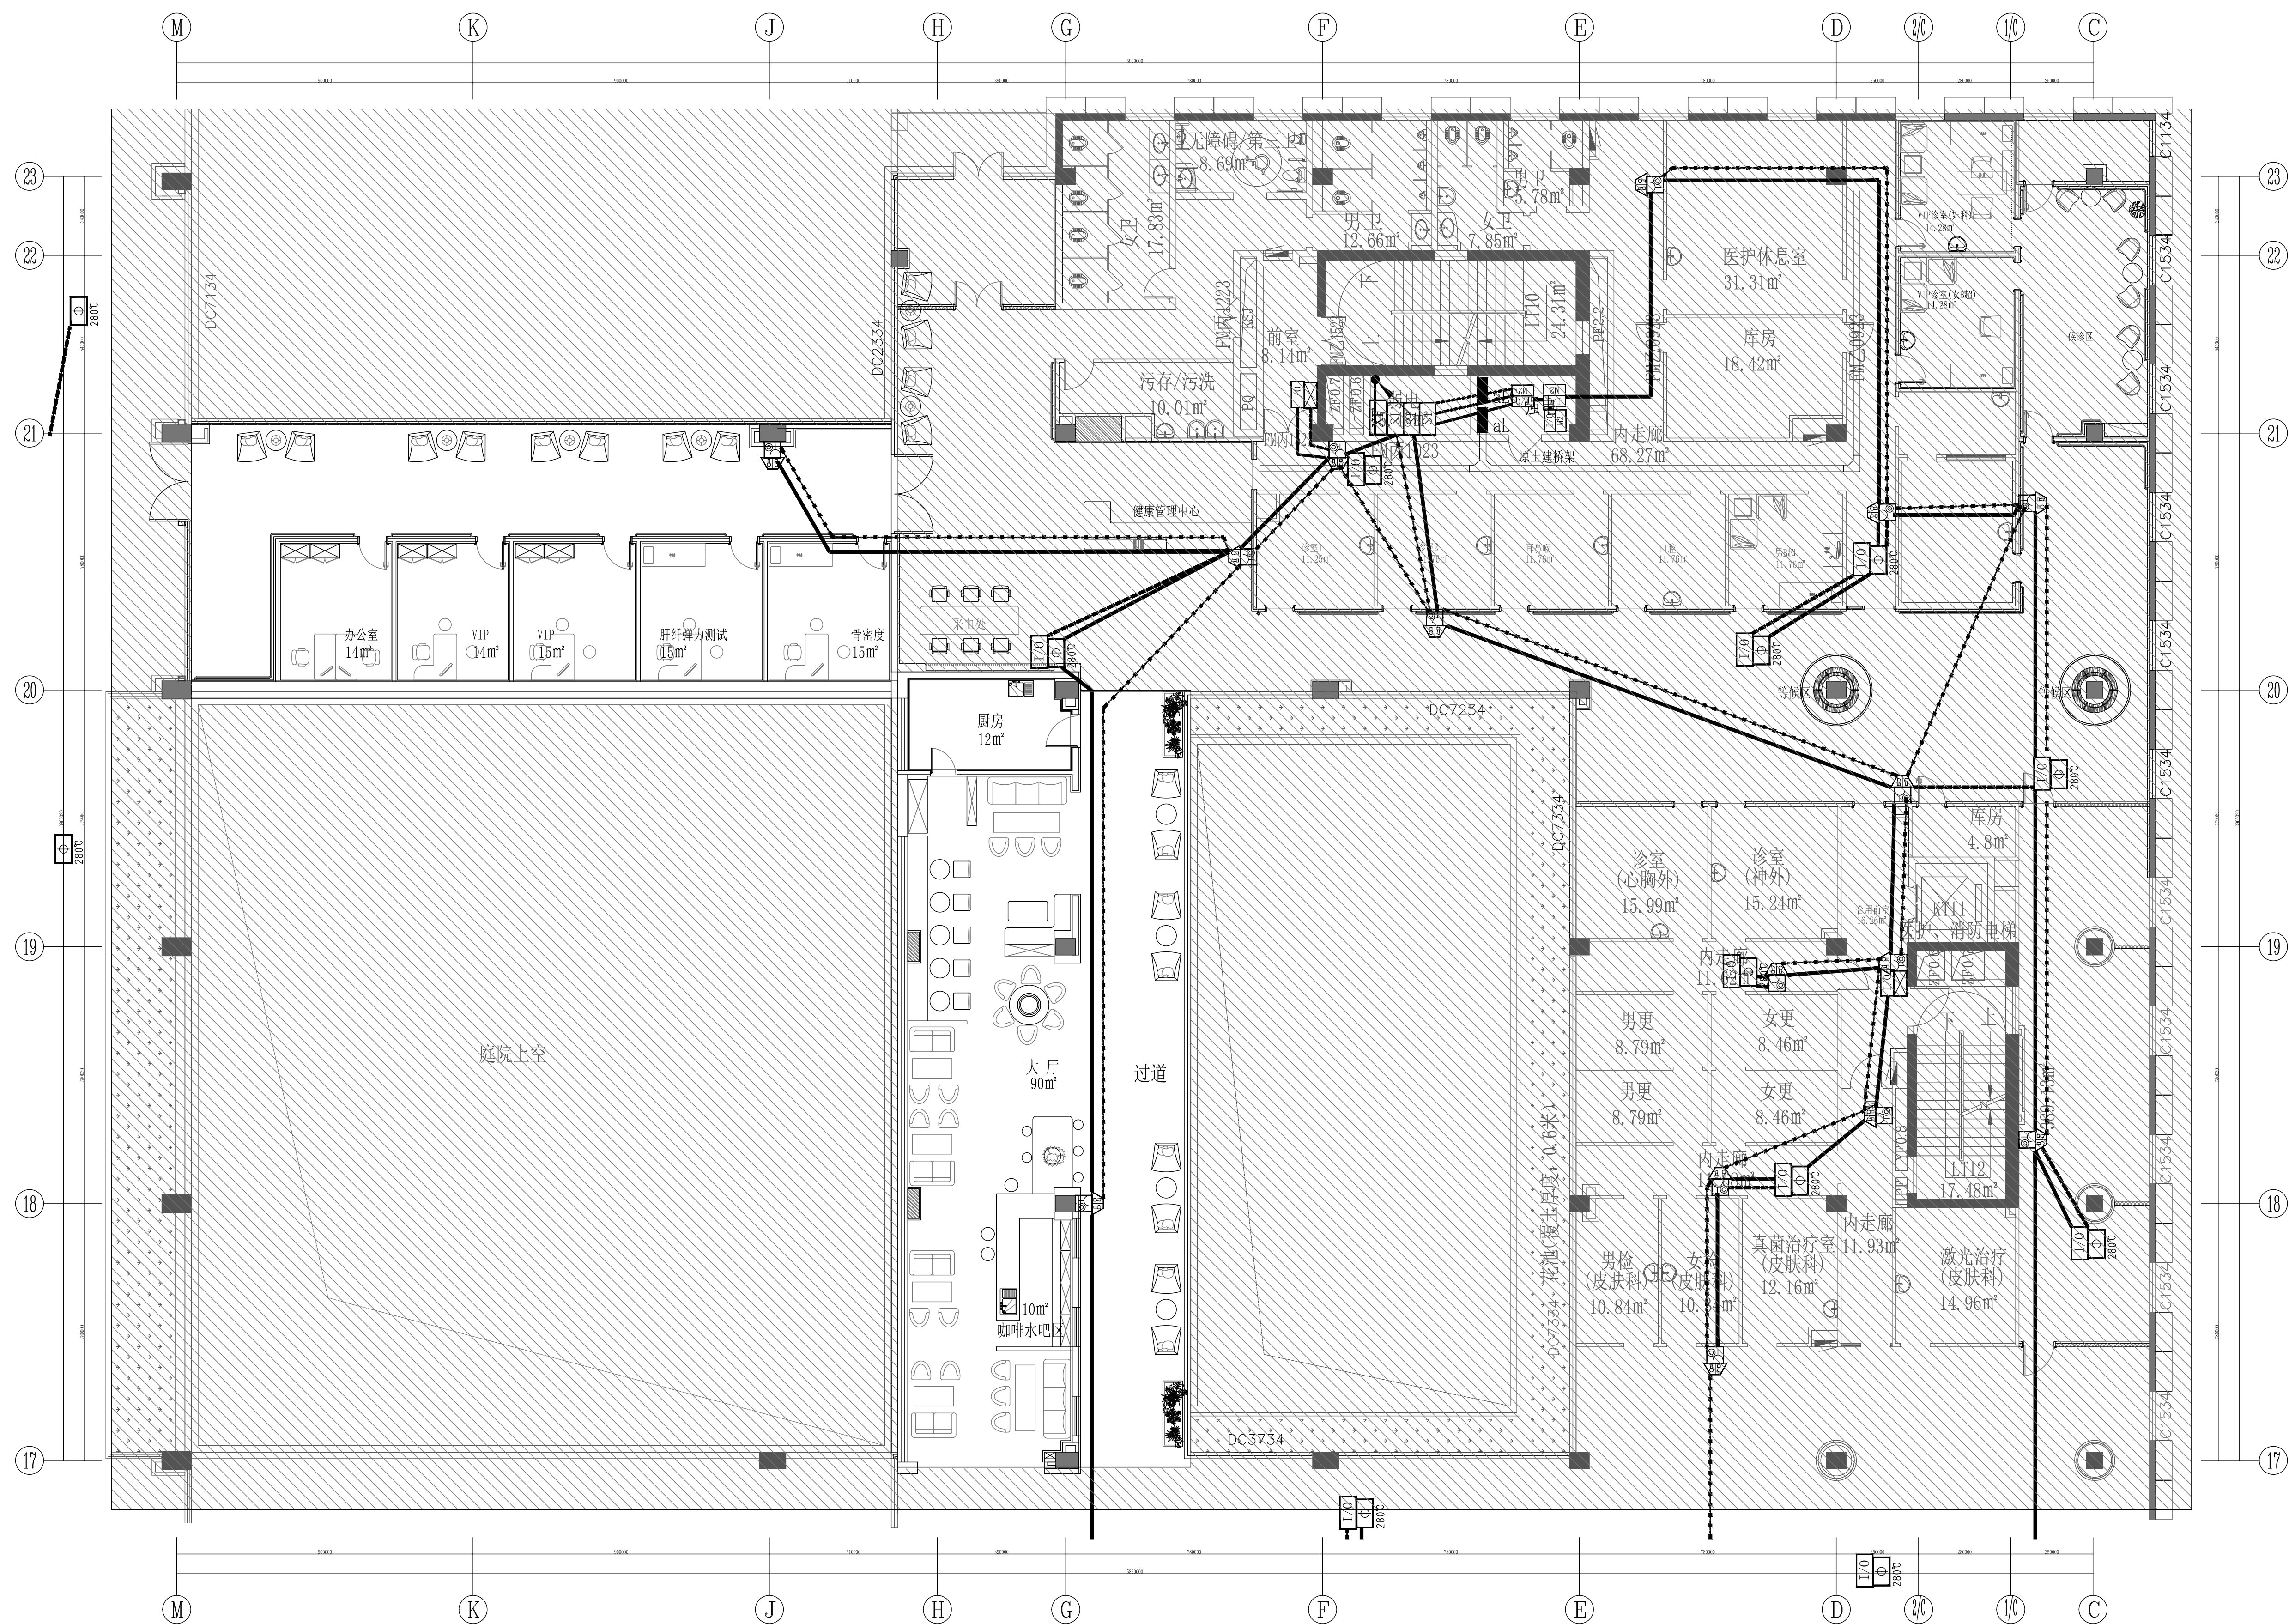


中泰恒科工程设计有限公司
Zhongtai Hengke Engineering Design Co., Ltd

注册章

工程设计出图专用章

项目 名称	中山大学附属第一医院广西医院 门诊三楼公共区域改造项目	
子项 名称		
建设 单位	中山大学附属第一医院广西医院	
图 名	一标段三层消防联动平面图	
图 别	电 气	
图 号	04	
修改版本号	第1.0版	
日 期	2023.11	
制 图	周玉梅	周玉梅
设 计	周玉梅	
专业负责人	王 研	王研
项目负责人	卢雪莹	卢雪莹
专业校对人	王 研	王研
审 核 人	王 研	王研
审 定 人	陈彩飞	陈彩飞
设 计 号	zt-04	

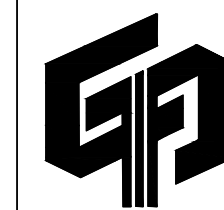

中泰恒科工程设计有限公司

建筑工程行业乙级设计证书号: A352013854
市政工程专业乙级设计证书号: A352013854
风景园林专项乙级设计证书号: A352013854

一标段三层消防联动平面图
比例1:150@A2

电子文件名:

图纸版权属设计单位所有，未经许可，外人及外单位不得翻印复制作为其他工程之用。

序号	图 纸 名 称	图 号	规 格	附 注
1	图 纸 目 录	暖通-00	A4	
2	消防排烟设计说明与图例	暖通-01	A2	
3	一标段三层排烟平面图	暖通-02	A2	
4				
5				
 中泰恒科工程设计有限公司					建设单位	中山大学附属第一医院广西医院	设计号	zt-04		
					工程名称	中山大学附属第一医院广西医院门诊 三楼公共区域改造项目	日 期	2023. 12		
设 计	应 倩		项目负责	卢雪莹		子项名称		图 别	暖通	
校 对	陈 洪		审 核	陈 洪		图 纸 目 录			图 号	00
专业负责	陈 洪		审 定	陈彩飞					第1 页	共 1 页
								修改版本		



中泰恒科工程设计有限公司
Zhongtai Hengke Engineering Design Co., Ltd

注册章

工程设计出图专用章


项目 名称	中山大学附属第一医院广西医院	
子项 名称	门诊三楼公共区域改造项目	
建设 单位	中山大学附属第一医院广西医院	
图 名	一标段三层排烟平面图	
图 别	暖通	
图 号	02	
修改版本号	第1.0版	
日 期	2023.11	
制 图	应倩	应倩
设 计	应倩	应倩
专业负责人	陈洪	陈洪
项目负责人	卢雪莹	卢雪莹
专业校对	陈洪	陈洪
审 核 人	陈洪	陈洪
审 定 人	陈彩飞	陈彩飞
设 计 号	zt-04	



中泰恒科工程设计有限公司
建筑工程行业乙级设计证书号: A352013854
市政工程行业乙级设计证书号: A352013854
风景园林专项乙级设计证书号: A352013854

电子文件名:

图纸版权属设计单位所有,未经许可,外人及外单位不得翻印复制作为其他工程之用。

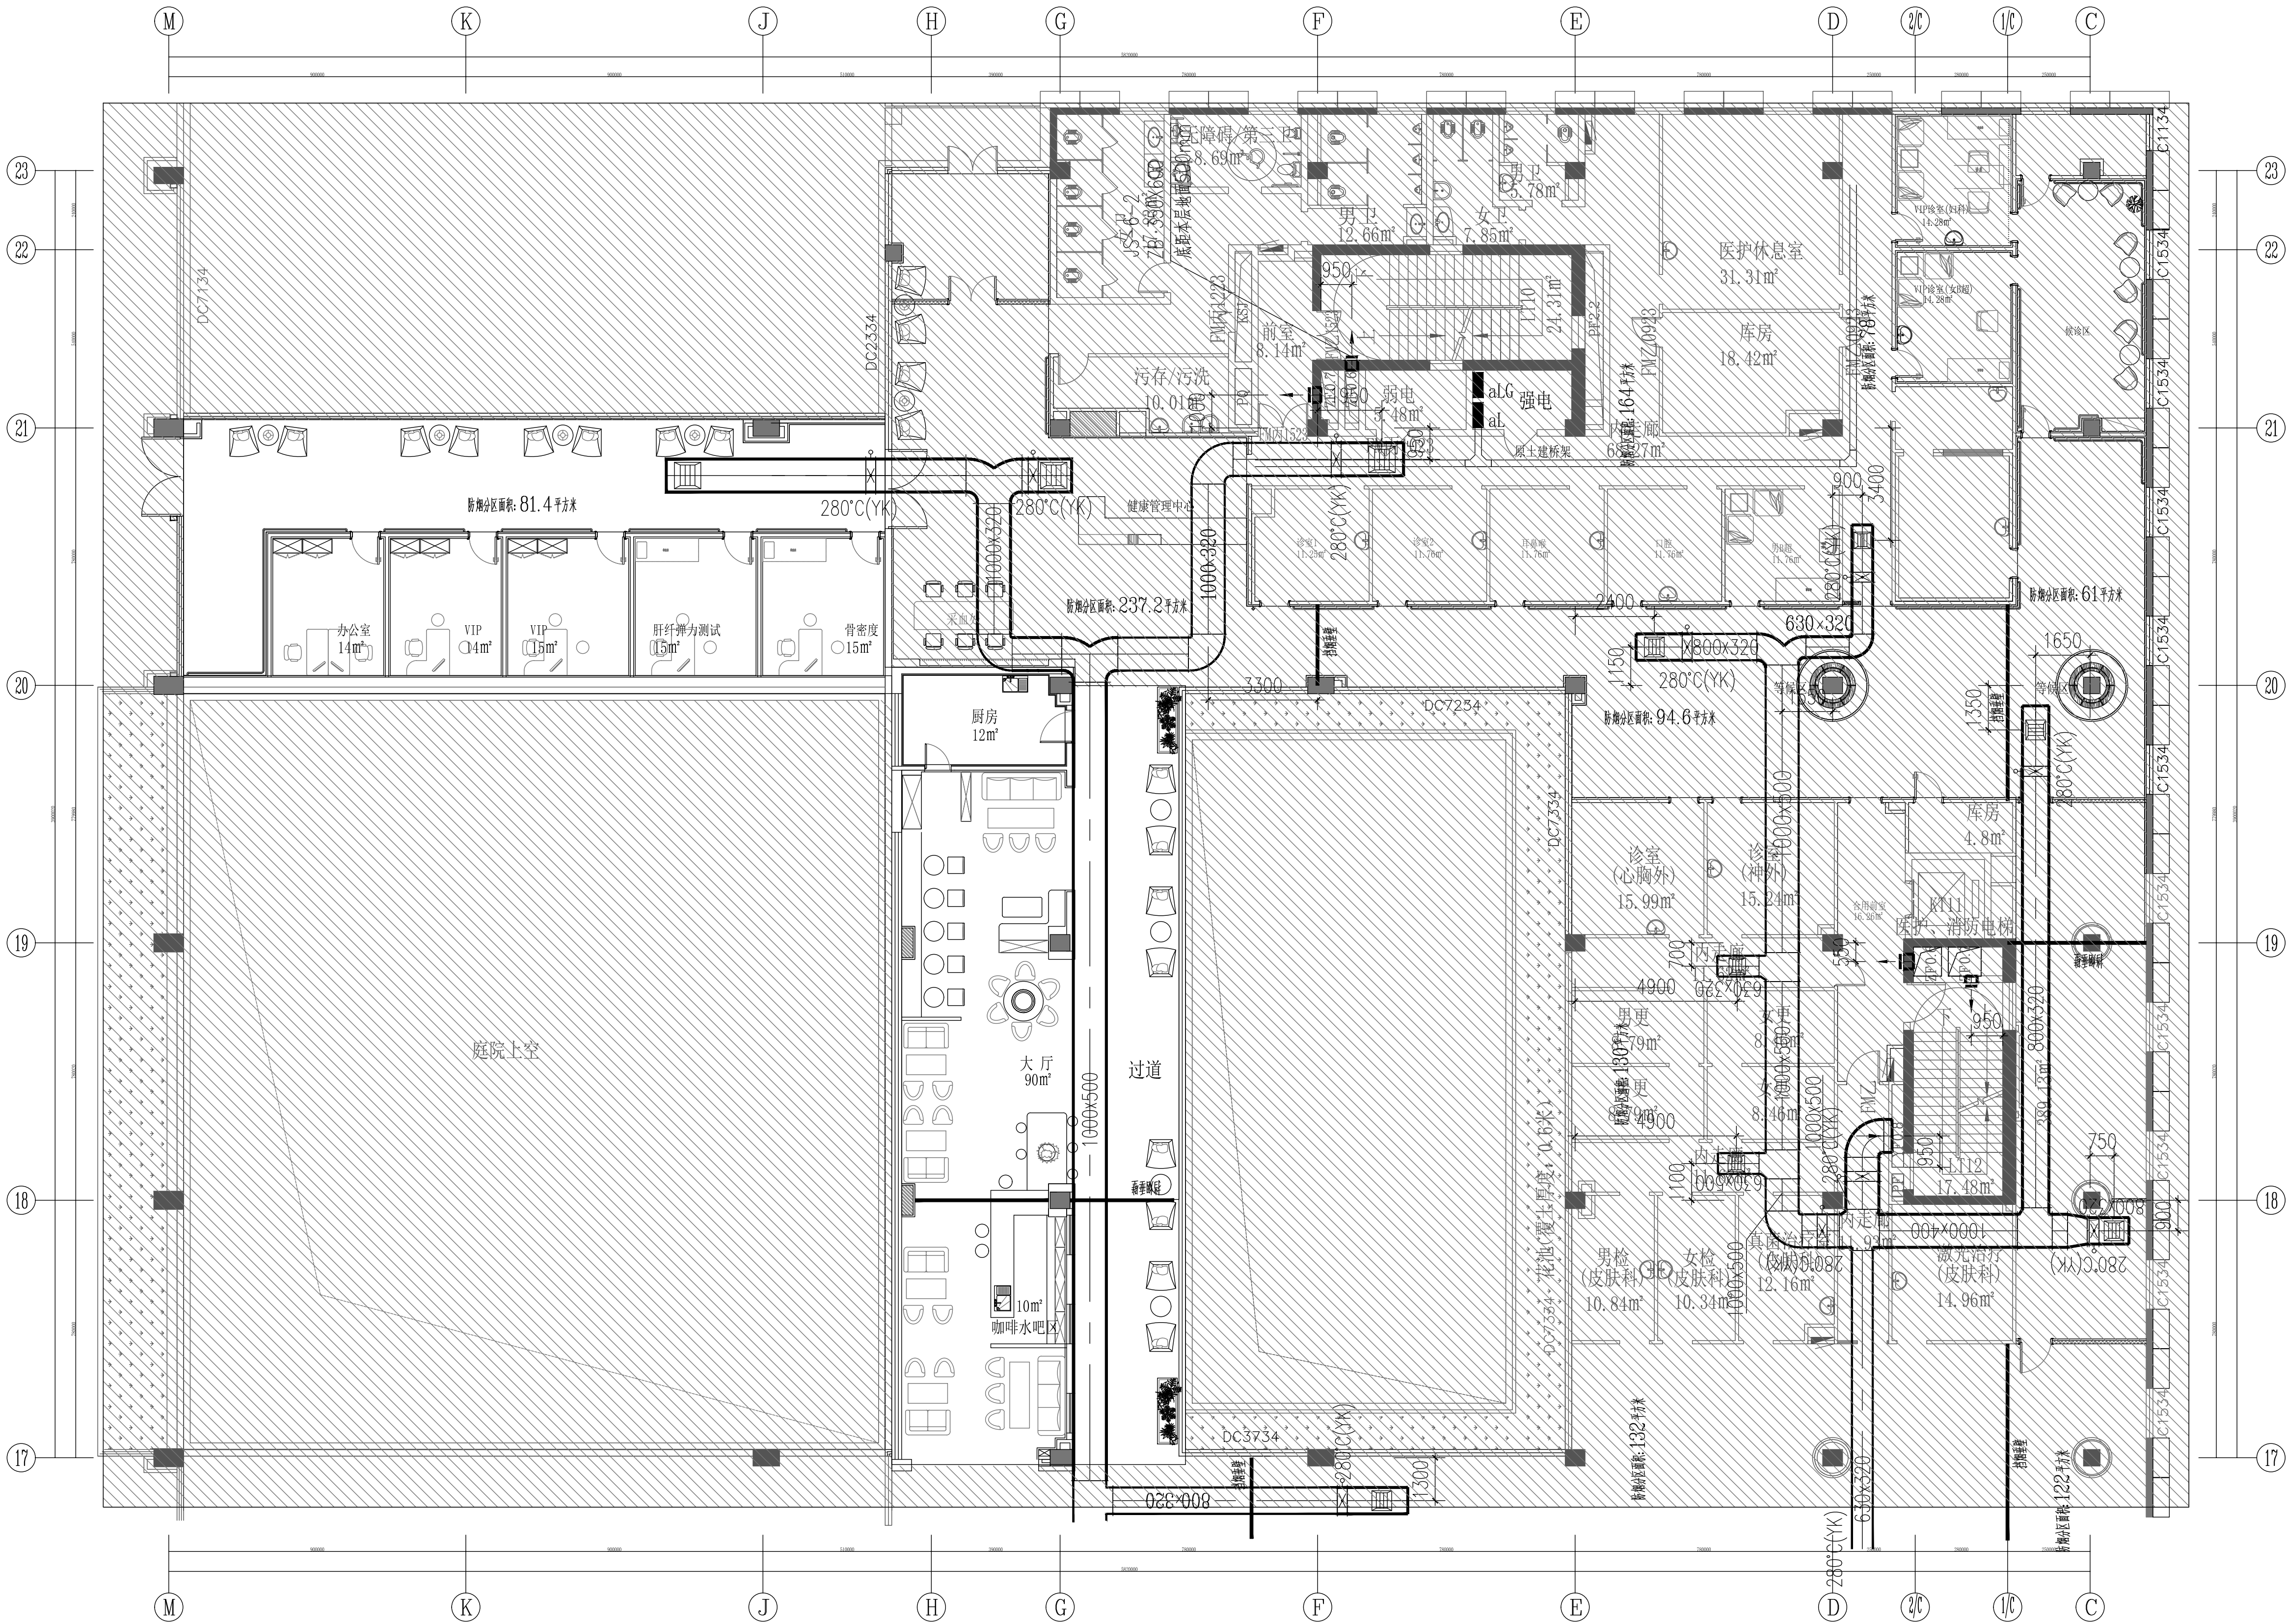

一标段三层排烟平面图
比例1:150@A2