

# 中山大学附属第一医院广西医院门诊三楼公共区域改造项目

施工图设计文件

(电气专业)

建设单位：中山大学附属第一医院广西医院

设计号：zt-04

专业：电气



中泰恒科工程设计有限公司

建筑行业乙级设计证书号：A352013854

市政工程行业乙级设计证书号：A352013854

风景园林专项乙级设计证书号：A352013854


2023 年 12 月

| 序号 | 图 纸 名 称            | 图 号   | 规 格 | 附 注 |
|----|--------------------|-------|-----|-----|
| 1  | 电气设计说明及材料表         | DS-01 | A1  |     |
| 2  | 电气配电系统图            | DS-02 | A1  |     |
| 3  | 三层公共区域局部改造照明平面图    | DS-03 | A1  |     |
| 4  | 三层公共区域局部改造动力、插座平面图 | DS-04 | A1  |     |
| 5  | 四层公共区域局部改造动力平面图    | DS-05 | A1  |     |
| 6  |                    |       |     |     |
| 7  |                    |       |     |     |
|    |                    |       |     |     |

|   |     |                                                                                     |      |     |                                                                                     |      |                                |           |          |
|---|-----|-------------------------------------------------------------------------------------|------|-----|-------------------------------------------------------------------------------------|------|--------------------------------|-----------|----------|
| <div> 中泰恒科工程设计有限公司</div> |     |                                                                                     |      |     |                                                                                     | 建设单位 | 中山大学附属第一医院广西医院                 | 设计号       | zt-04    |
|   |     |                                                                                     |      |     |                                                                                     | 工程名称 | 中山大学附属第一医院广西医院门诊<br>三楼公共区域改造项目 | 日 期       | 2023. 12 |
| 设 计   | 周玉梅 |  | 项目负责 | 卢雪莹 |  | 子项名称 |                                | 图 别       | 电施       |
| 校 对   | 王 研 |  | 审 核  | 王 研 |  | 图纸目录 |                                | 图 号       | DSML-01  |
| 专业负责   | 王 研 |  | 审 定  | 陈彩飞 |  |      |                                | 第1 页 共1 页 |          |
|   |     |                                                                                     |      |     |                                                                                     |      |                                | 修改版本      |          |



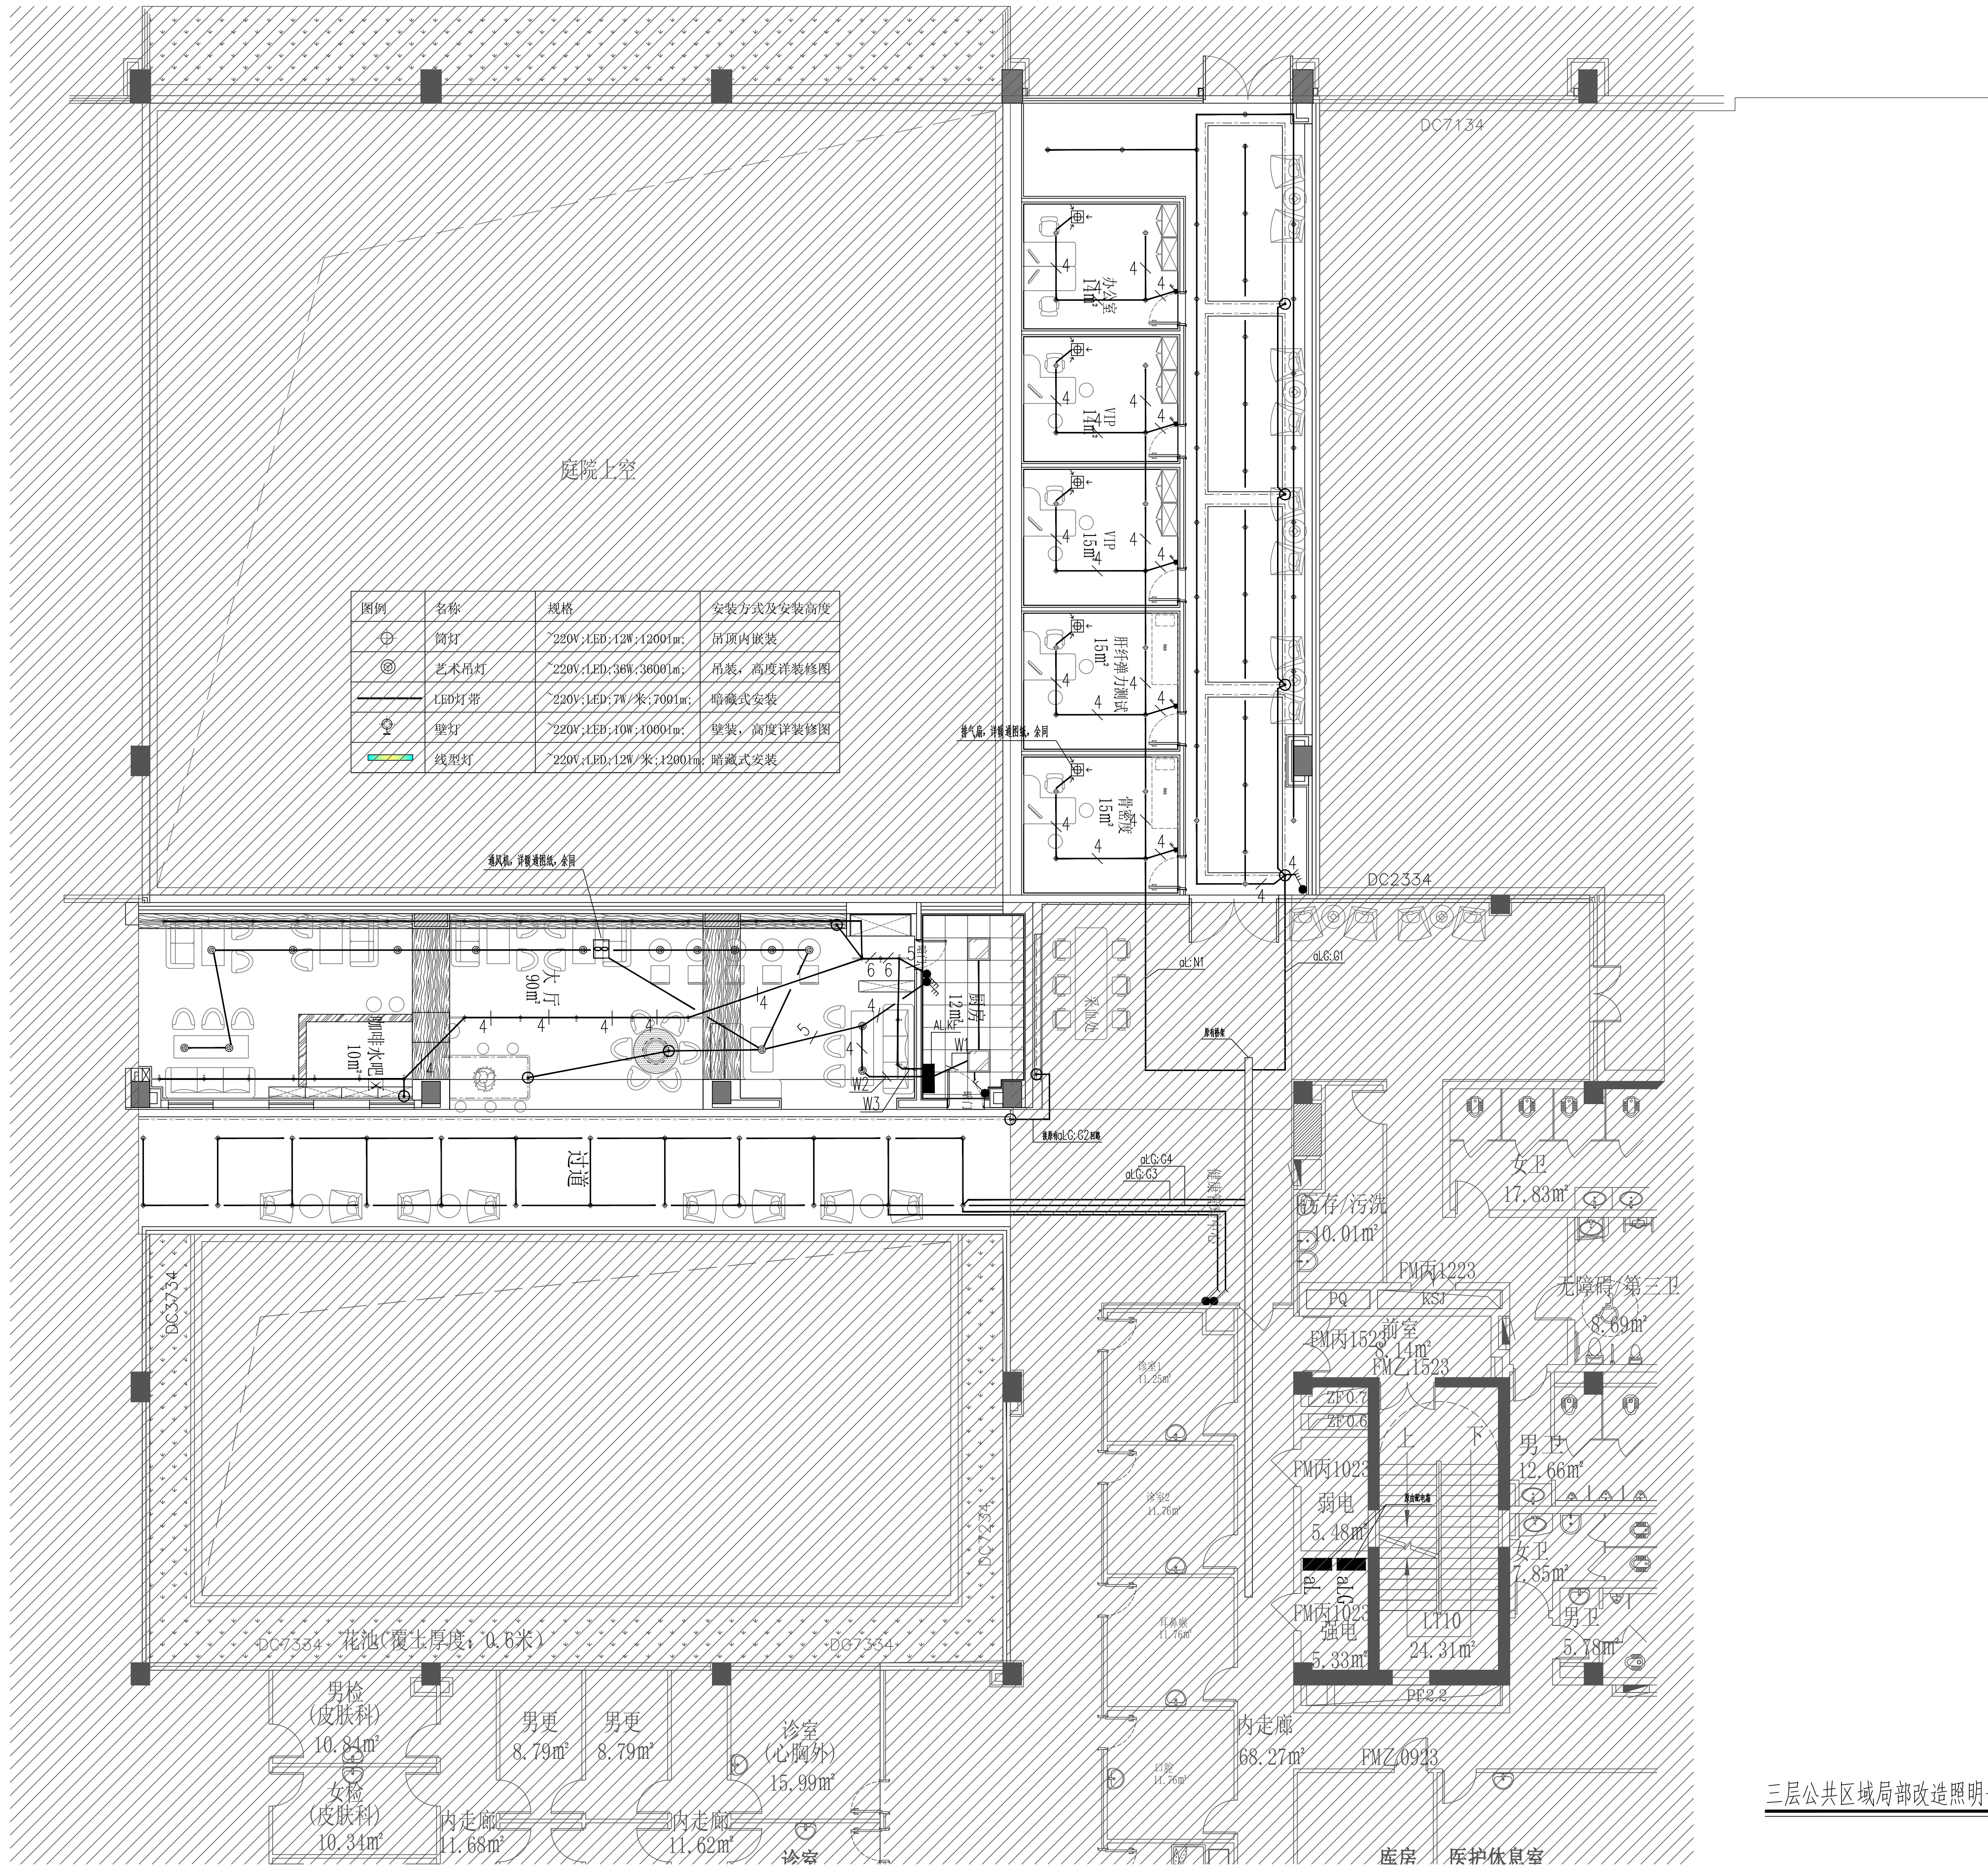

[illegible]

三层公共区域局部改造照明平面图 1:100



中泰恒科工程设计有限公司  
Zhongtai Hengke Engineering Design Co., Ltd

注册章

工程设计出图专用章

|       |                                |     |
|-------|--------------------------------|-----|
| 项目 名称 | 中山大学附属第一医院广西医院门诊<br>三楼公共区域改造项目 |     |
| 子项 名称 |                                |     |
| 建设 单位 | 中山大学附属第一医院广西医院                 |     |
| 图 名   | 三层公共区域局部改造照明平面图                |     |
| 图 别   | 电 施                            |     |
| 图 号   | DS-03                          |     |
| 修改版本号 | 第1.0版                          |     |
| 日 期   | 2023.12                        |     |
| 制 图   | 周玉梅                            | 周玉梅 |
| 设 计   | 周玉梅                            |     |
| 专业负责人 | 王 研                            | 王研  |
| 项目负责人 | 卢雪莹                            | 卢雪莹 |
| 专业校对人 | 王 研                            | 王研  |
| 审 核 人 | 王研                             | 王研  |
| 审 定 人 | 陈彩飞                            | 陈彩飞 |
| 设 计 号 | zt-04                          |     |




中泰恒科工程设计有限公司

建筑工程行业乙级设计证书号: A352013854  
市政工程专业乙级设计证书号: A352013854  
风景园林专项乙级设计证书号: A352013854

电子文件名: 图纸版权属设计单位所有 未经许可 外人及外单位不得翻印复制作为其他工程之用 所有图纸未经图审公司盖章不得用于施工。

| 专业名称       | 日期 |
|------------|----|
| 专业建筑结构设计   |    |
| 专业电气空调工艺机械 |    |

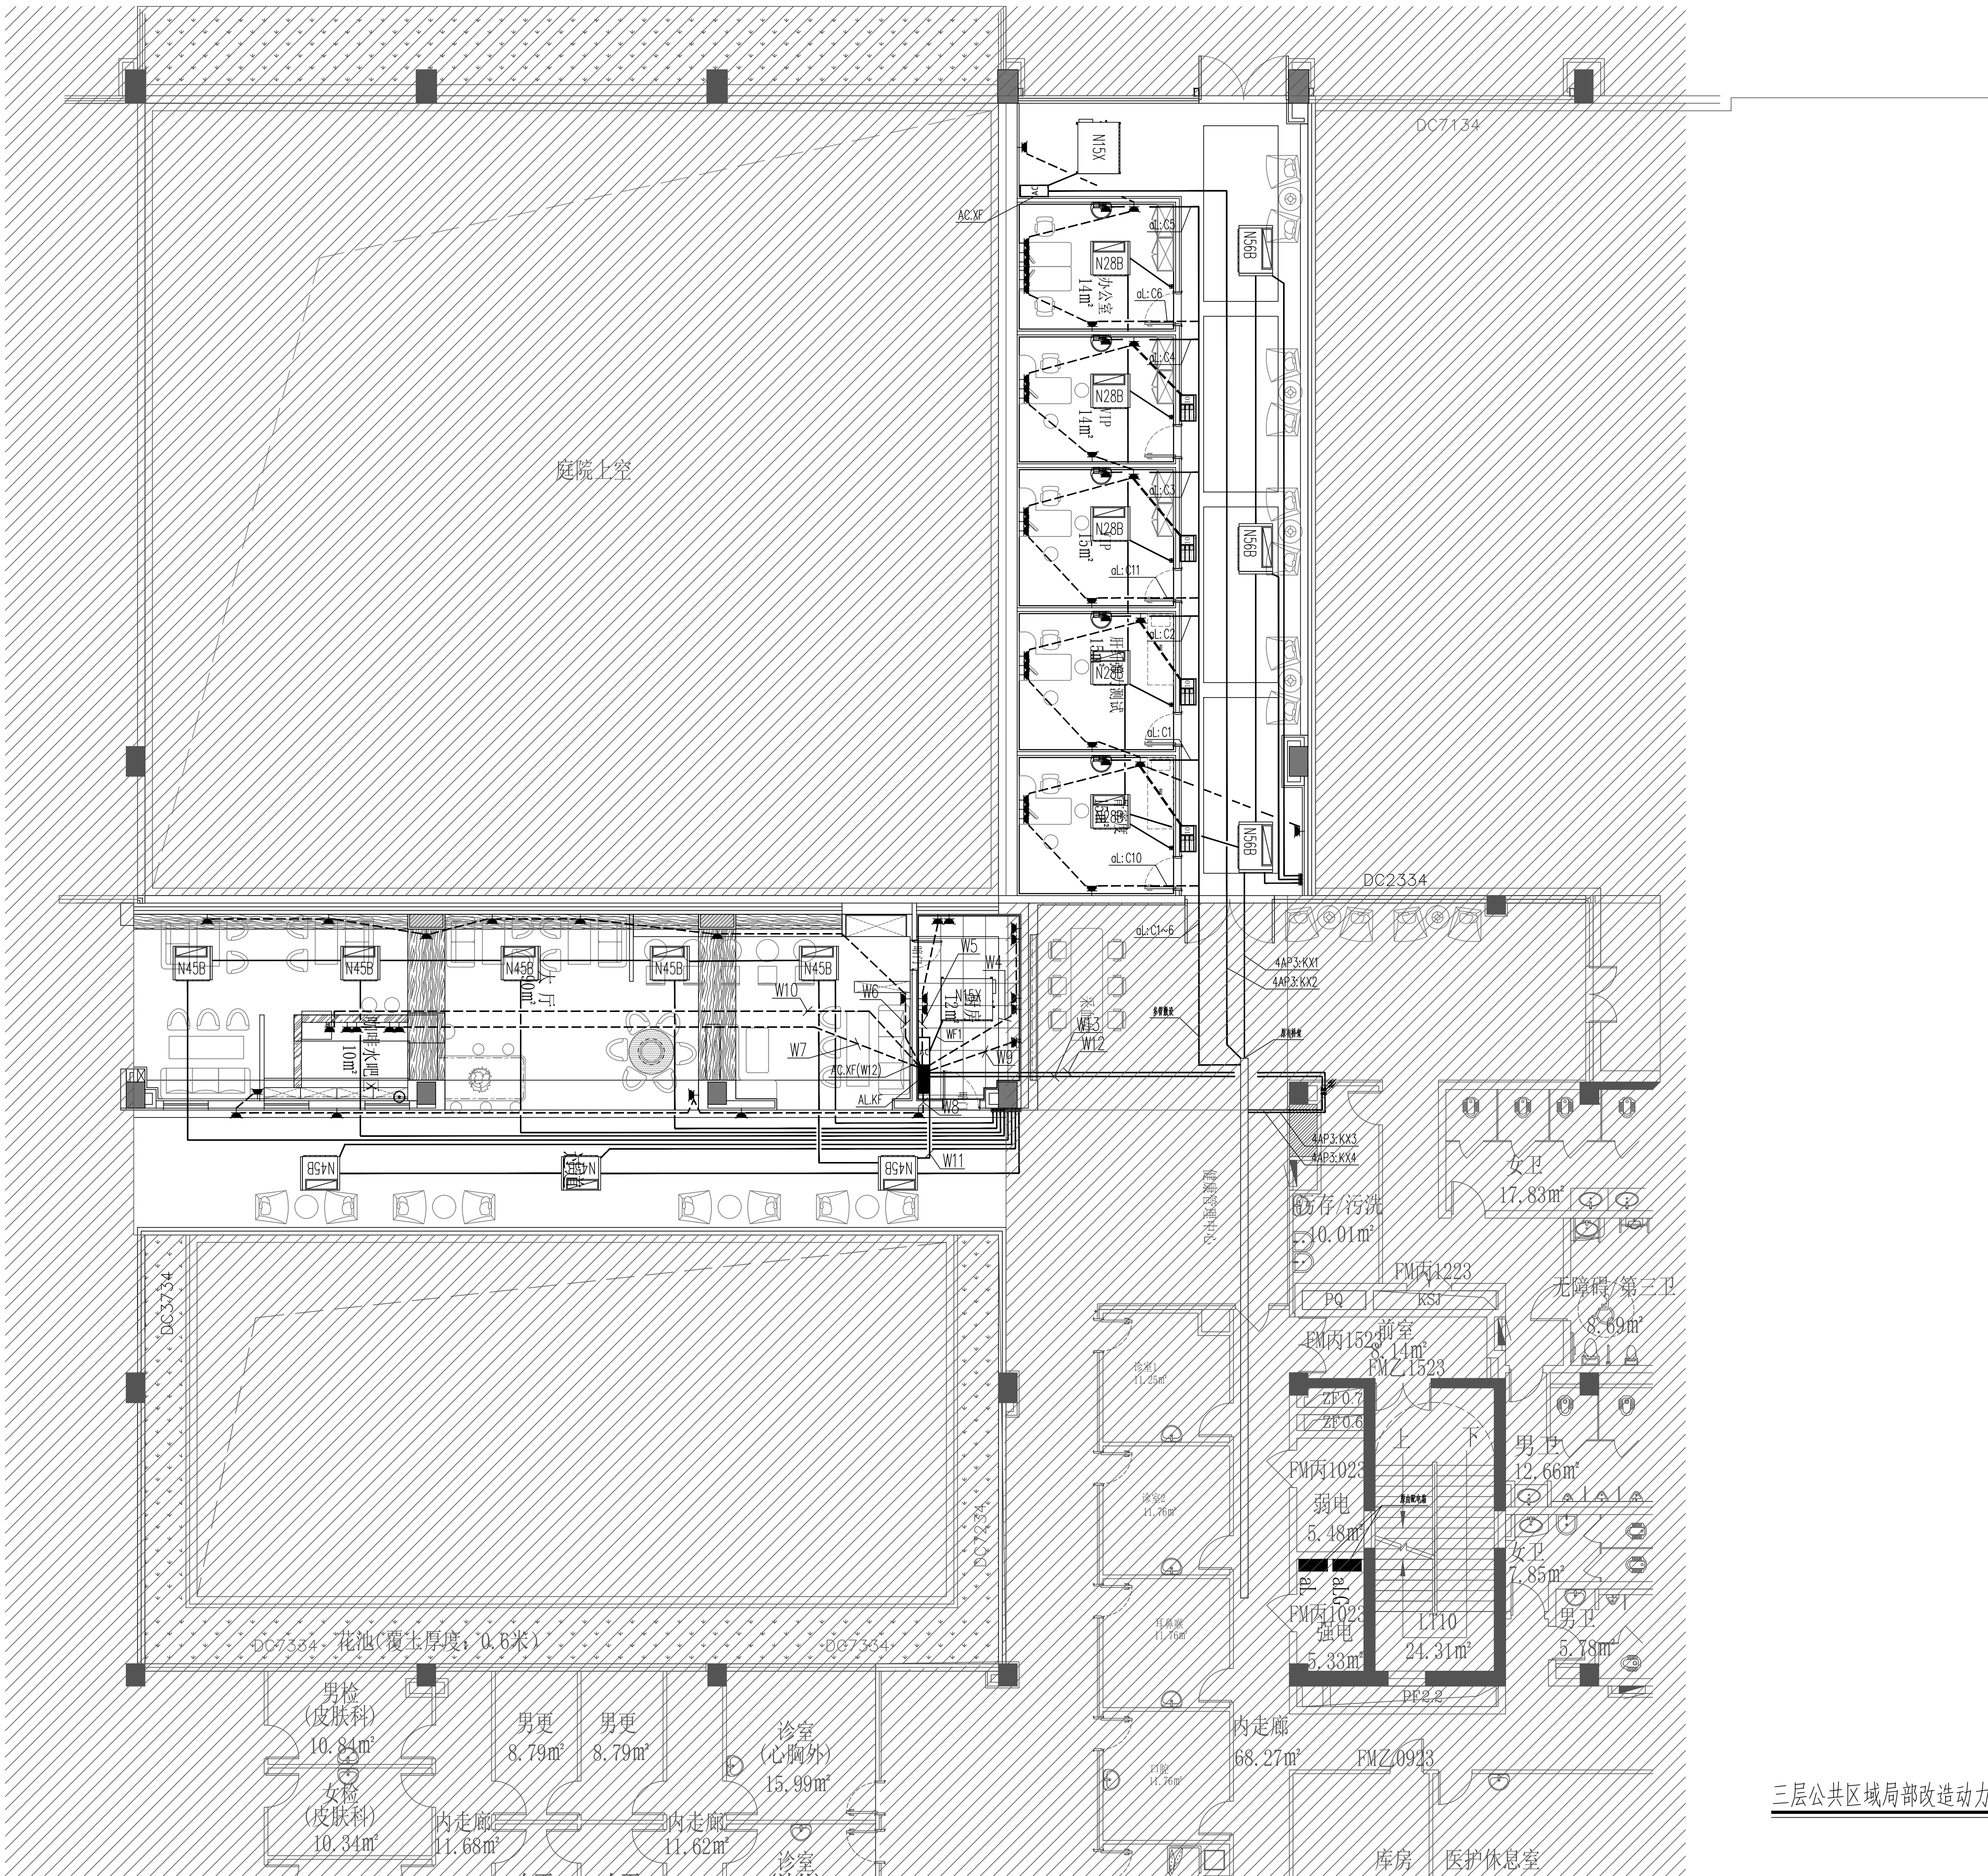

三层公共区域局部改造动力、插座平面图1:100



中泰恒科工程设计有限公司  
Zhongtai Hengke Engineering Design Co., Ltd

注册章

工程设计出图专用章


|       |                                |     |
|-------|--------------------------------|-----|
| 项目 名称 | 中山大学附属第一医院广西医院门诊<br>三楼公共区域改造项目 |     |
| 子项 名称 |                                |     |
| 建设 单位 | 中山大学附属第一医院广西医院                 |     |
| 图 名   | 三层公共区域局部改造动力、插座平面图             |     |
| 图 别   | 电 施                            |     |
| 图 号   | DS-04                          |     |
| 修改版本号 | 第1.0版                          |     |
| 日 期   | 2023.12                        |     |
| 制 图   | 周玉梅                            | 周玉梅 |
| 设 计   | 周玉梅                            |     |
| 专业负责人 | 王 研                            | 王研  |
| 项目负责人 | 卢雪莹                            | 卢雪莹 |
| 专业校对人 | 王 研                            | 王研  |
| 审 核 人 | 王 研                            | 王研  |
| 审 定 人 | 陈彩飞                            | 陈彩飞 |
| 设 计 号 | zt-04                          |     |



中泰恒科工程设计有限公司

建筑工程行业乙级设计证书号: A352013854  
市政工程专业乙级设计证书号: A352013854  
风景园林专项乙级设计证书号: A352013854







| 姓名  | 专业   | 实 名 | 签 名 | 日期 |
|-----|------|-----|-----|----|
| 会 签 | 专业建筑 |     |     |    |
|     | 给排水  |     |     |    |
|     | 工艺机械 |     |     |    |
|     | 空调   |     |     |    |
|     | 电气   |     |     |    |

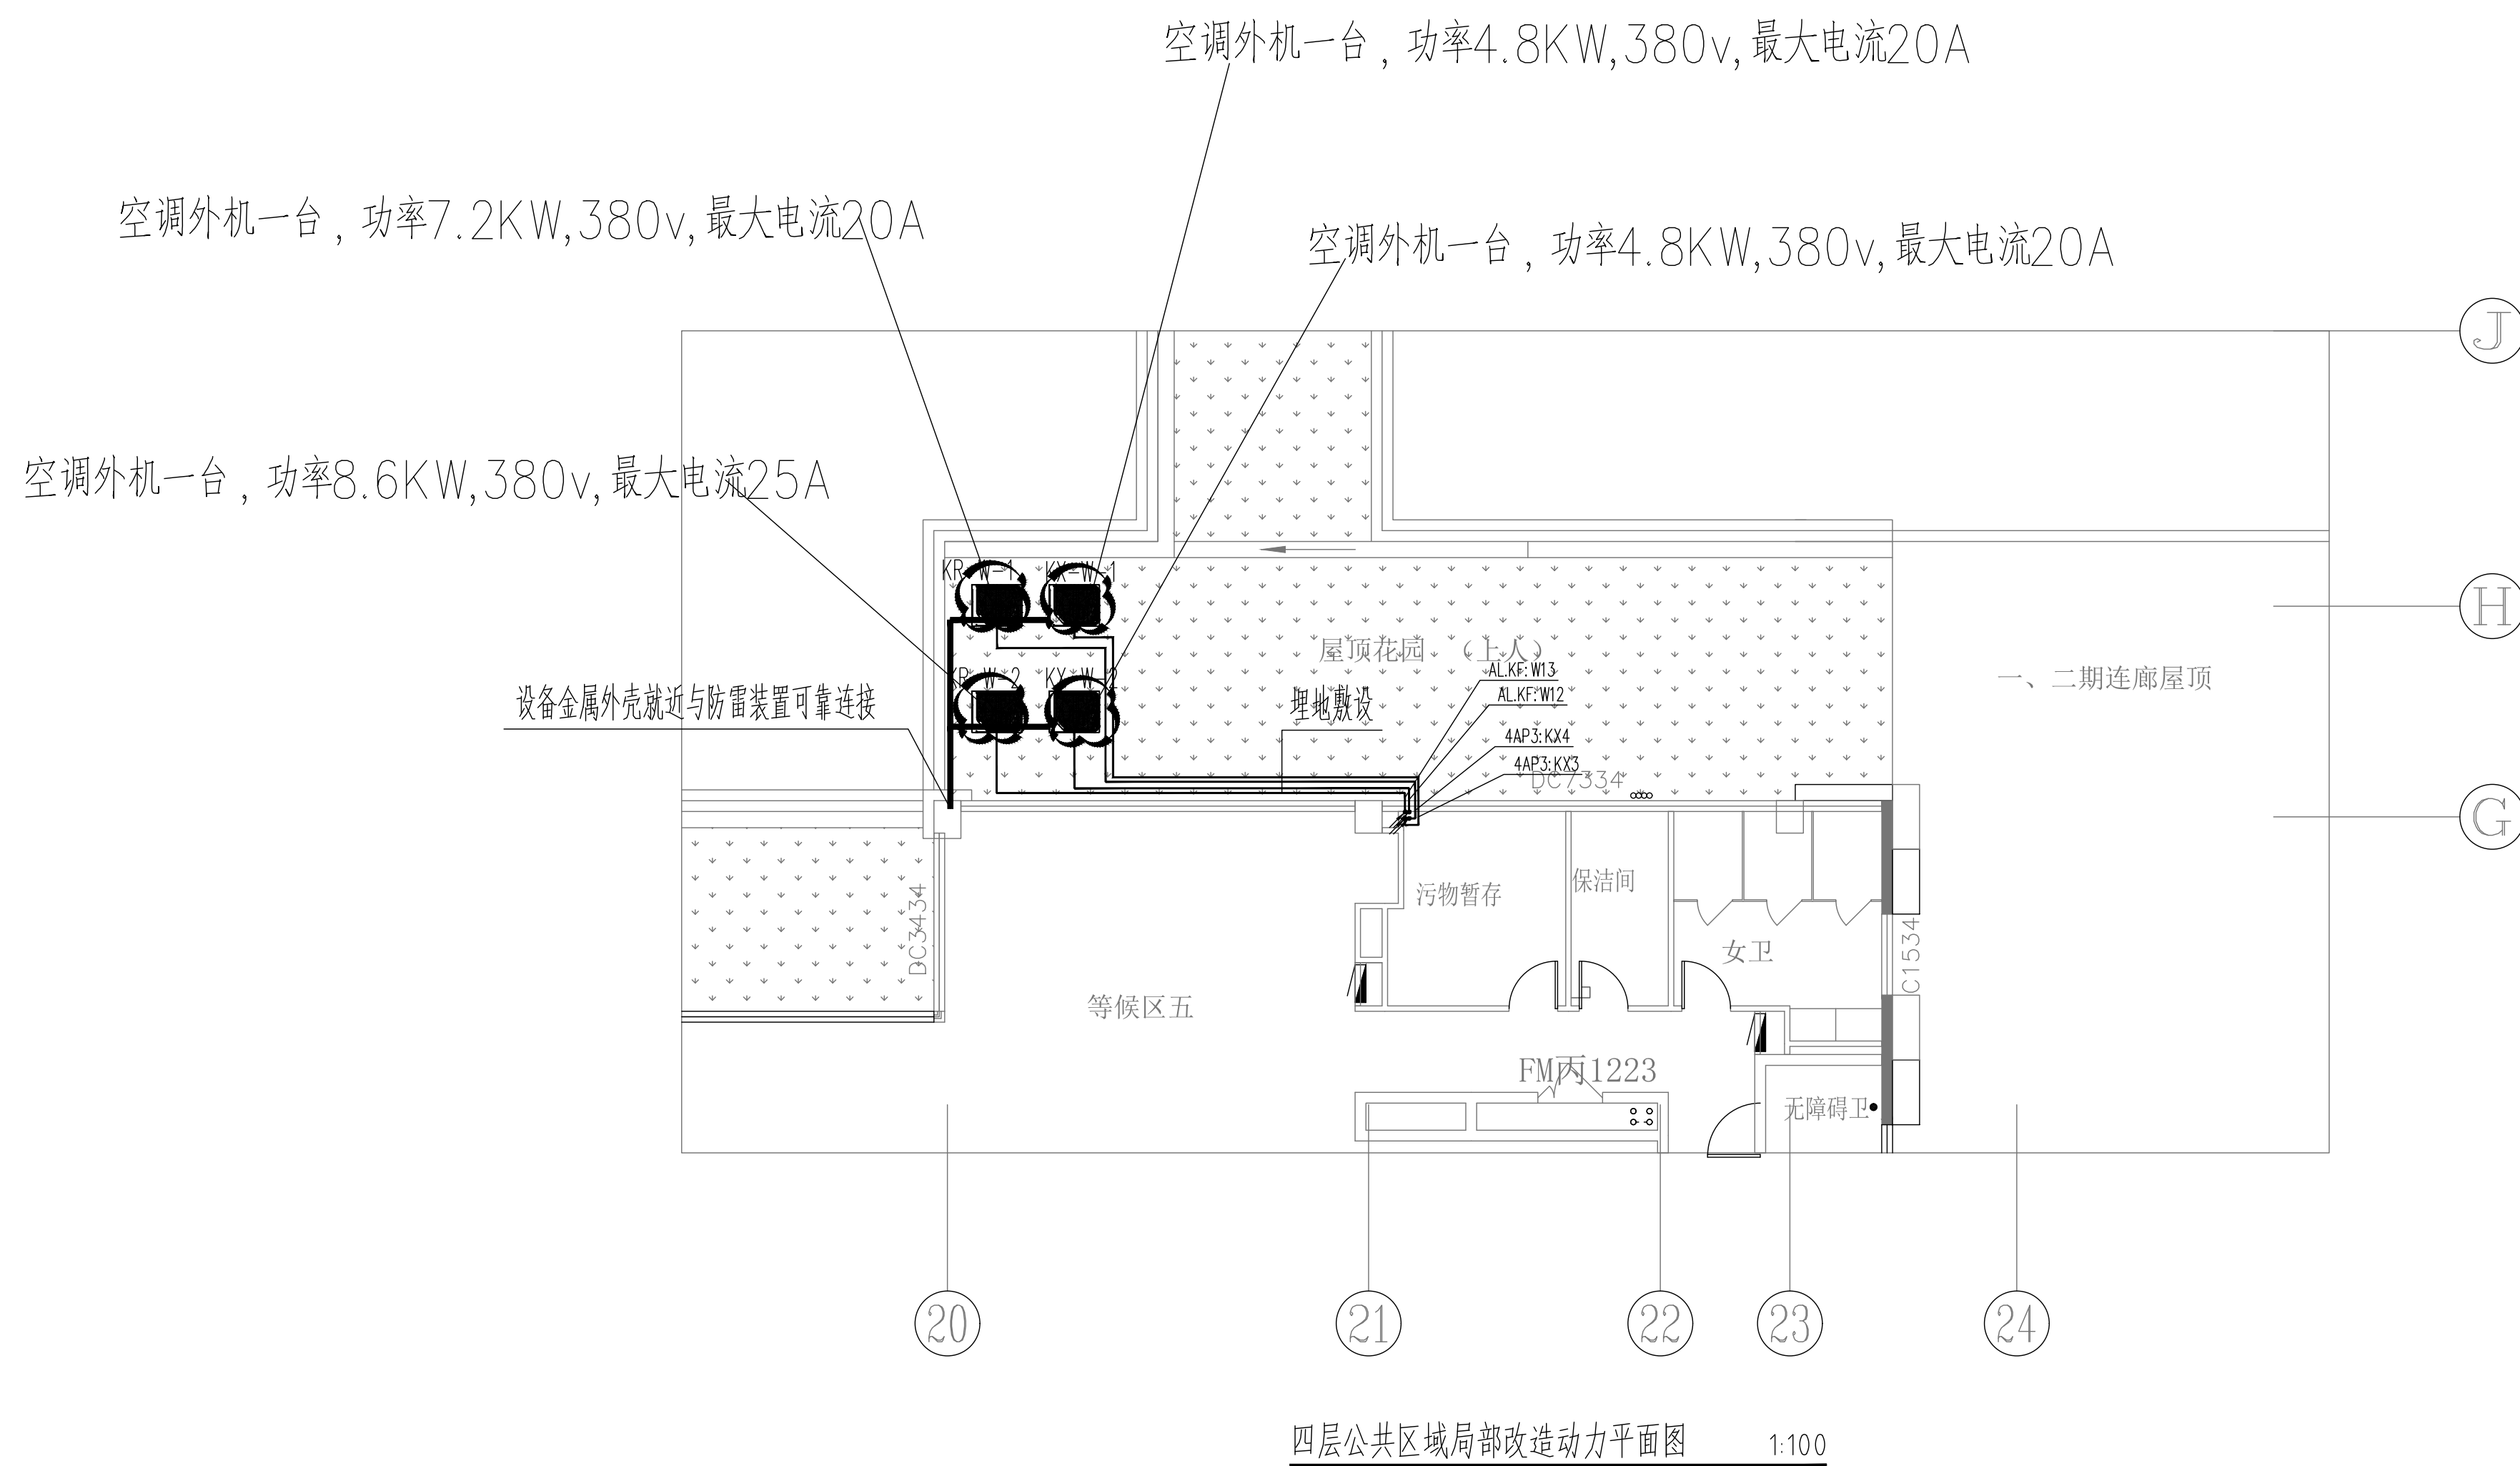


中泰恒科工程设计有限公司  
Zhongtai Hengke Engineering Design Co., Ltd

注册章

工程设计出图专用章
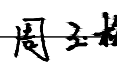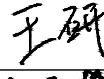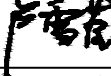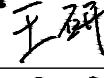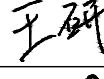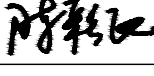
|       |       |   |
|-------|-------|---|
| 项目 名称 |       | 中山大学附属第一医院广西医院门诊<br>三楼公共区域改造项目   |
| 子项 名称 |       |   |
| 建设 单位 |       | 中山大学附属第一医院广西医院   |
| 图 名   |       | 四层公共区域局部改造动力平面图   |
| 图 别   |       | 电 施   |
| 图 号   |       | DS-05   |
| 修改版本号 |       | 第1.0版   |
| 日 期   |       | 2023.12   |
| 制 图   | 王玉梅   | <br><br><br><br><br> |
| 设 计   | 王玉梅   |   |
| 专业负责人 | 王 研   |   |
| 项目负责人 | 卢雪莹   |   |
| 专业校对人 | 王 研   |   |
| 审 核 人 | 王 研   |   |
| 审 定 人 | 陈彩飞   |   |
| 设 计 号 | zt-04 |   |

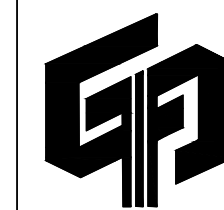

中泰恒科工程设计有限公司

建筑工程行业乙级设计证书号: A352013854  
市政工程专业乙级设计证书号: A352013854  
风景园林专项乙级设计证书号: A352013854

| 序号 | 图 纸 名 称         | 图 号   | 规 格 | 附 注 |
|----|-----------------|-------|-----|-----|
| 1  | 智能设计说明          | ZS-01 | A1  |     |
| 2  | 智能系统图及材料表       | ZS-02 | A1  |     |
| 3  | 三层公共区域局部改造智能平面图 | ZS-03 | A1  |     |
| 4  |                 |       |     |     |
| 5  |                 |       |     |     |
|    |                 |       |     |     |

|   |     |                                                                                     |      |     |                                                                                     |      |                                |           |         |
|---|-----|-------------------------------------------------------------------------------------|------|-----|-------------------------------------------------------------------------------------|------|--------------------------------|-----------|---------|
| <div> 中泰恒科工程设计有限公司</div> |     |                                                                                     |      |     |                                                                                     | 建设单位 | 中山大学附属第一医院广西医院                 | 设计号       | zt-04   |
|   |     |                                                                                     |      |     |                                                                                     | 工程名称 | 中山大学附属第一医院广西医院门诊<br>三楼公共区域改造项目 |           | 日 期     |
| 设 计   | 周玉梅 |  | 项目负责 | 卢雪莹 |  | 子项名称 |                                | 图 别       | 电施      |
| 校 对   | 王 研 |  | 审 核  | 王 研 |  | 图纸目录 |                                | 图 号       | ZSML-01 |
| 专业负责   | 王 研 |  | 审 定  | 陈彩飞 |  |      |                                | 第1 页 共1 页 |         |
|   |     |                                                                                     |      |     |                                                                                     |      |                                | 修改版本      |         |



[illegible][illegible]


弱电井内设备不在本次设计范围

### 内、外网综合布线系统图


| 层数   | 弱电间   | 工作区 | 数据点数 |
|------|---|-----|------|
|      |   |     | TP   |
| 整体三层 | <div><div>Cat3. UTP. 50Px1</div><div><div>JDG20</div><div>Cat6 UTP</div></div><div></div></div> |     | 6    |

弱电井内设备不在本次设计范围

### 语音电话系统图

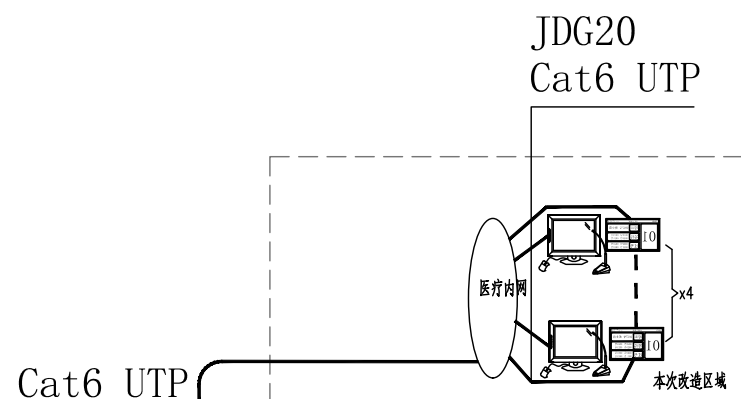

# 门诊排队系统

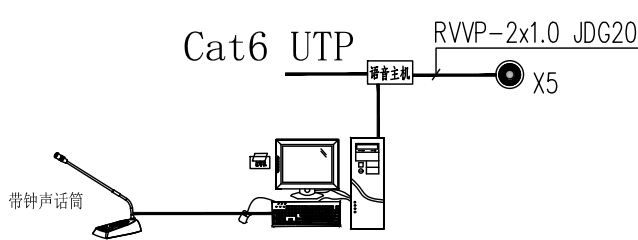

## 咖啡区广播系统

| 图例与安装方式说明                                                                         |                       |             |
|-----------------------------------------------------------------------------------|-----------------------|-------------|
| 图例                                                                                | 名称                    | 安装方式        |
|  | 楼层配线架                 | 弱电间内        |
|  | 光纤配线架                 | 弱电间内        |
|  | 交换机位置预留（交换机不在本次设计范围内） | 弱电间内        |
| TD                                                                                | 六类非屏蔽单口数据信息插座         | 距地0.3m      |
| TO                                                                                | 六类非屏蔽双口数据信息插座         | 距地0.3m      |
| AP                                                                                | 六类非屏蔽数据无线热点           | 距地0.3m      |
|  | 工作间设备                 | 甲方自行采购及安装   |
|  | 室外多模12芯光缆             | 弱电间到机房桥架内安装 |
|  | 机房总配线架                | 中心机房内       |
|  | 光纤/网络跳线               | 设备间连线       |

| 图例与安装方式说明                                                                         |               |            |
|-----------------------------------------------------------------------------------|---------------|------------|
| 图例                                                                                | 名称            | 安装方式       |
|  | 楼层配线架         | 弱电间内       |
| TP                                                                                | 六类非屏蔽单口语音信息插座 | 距地 0.3m    |
|  | 工作间设备         | 由甲方自行采购及安装 |
|  | 机房总配线架        | 中心机房内      |

| 图例与安装方式说明                                                                           |       |                                  |
|-------------------------------------------------------------------------------------|-------|----------------------------------|
| 图例                                                                                  | 名称    | 安装说明                             |
|  | 诊室叫号器 | 诊室电脑                             |
|  | 窗口显示屏 | 诊室：墙面1.6m 安装<br>RVV3*2.5 电源线市电接入 |

| 图例与安装方式说明                                                                           |         |                   |
|-------------------------------------------------------------------------------------|---------|-------------------|
| 图例                                                                                  | 名称      | 安装说明              |
|  | 广播工作站   | 电脑硬件业主自行采购及安装，软件由 |
|  | 语音主机    | 天花吊顶内隐藏安装         |
|  | 吸顶音箱    | 天花吸顶安装            |
|  | 排队小票打印机 | 业主自行采购及安装         |

| 外网、医疗内网综合布线系统 |           |   |   |     |
|---------------|-----------|---|---|-----|
| 1             | 单口面板      | 86*86mm 型 符合 UL94V-0 阻燃等级的全新 ABS 料 自带识别图标, 自带防尘盖   | 个 | 10  |
| 2             | 双口面板      | 86*86mm 型, 符合 UL94V-0 阻燃等级的全新 ABS 料 自带识别图标, 自带防尘盖   | 个 | 0   |
| 3             | 六类非屏蔽信息模块 | 符合 TIA/EIA 568B-2, 1, ISO/IEC 11801B-2-1 等技术指标<br>1. Cat.6 非屏蔽双绞线技术规格 2·带宽: 250MHz<br>3·标准: 符合 TIA/EIA 568B-2, 1, ISO/IEC 11801B-2-1 等技术指标要求。<br>4·中间带十字架;<br>5·护套材料 LSZH<br>6·导体直径: 24AWG<br>7·护套直径 5.6mm ;<br>8·防火等级 CM, 符合 UL 444, UL 认证文件编号: 138034<br>9·特性阻抗: 100Ω ± 15Ω ; 1 MHz 到 250 MHz<br>10·传输延迟 最大 536 ns/100 m. @ 250 MHz<br>11·延迟偏差 最大 45 ns | 个 | 10  |
| 4             | 六类非屏蔽双绞线  |   | m | 按实际 |
| 5             | 薄壁镀锌钢管    | JDG 20   | m | 按实际 |

语音(裙楼)综合布线系统

|   |             |   |   |     |
|---|-------------|---|---|-----|
| 1 | 单口面板        | 86*86mm 型,符合L94V-0 阻燃等级的全新 ABS 料 自带识别图标,自带防尘盖   | 个 | 6   |
| 2 | 六类非屏蔽语音信息模块 | 符合D/T 926.3-2009 、ANSI/TIA-568-C.2 标准,聚碳酸 (PC), 符合L94V-0 阻燃要求   | 个 | 6   |
| 3 | 六类非屏蔽双绞线    | 1.Cat.6 2 250MHz<br>3·标准: 符合IA/EIA 568B.2-1, ISO/IEC 11801B.2-1 等技术指标要求。<br>4·中间带十字架;<br>5·护套材料LSZH<br>6·导体直径:24AWG<br>7·护套直径5.6mm ;<br>8·防火等级CM 符合UL 444,UL 认证文件编号:138034<br>9·特性阻抗:100W ±15W ;1 MHz to 250 MHz<br>10·传输延迟 最大536 ns/100 m. @ 250 MHz<br>11·延迟偏差 最大45 ns | m | 按实际 |
| 4 | 薄壁镀锌钢管      | JDG 20   | m | 按实际 |

### 候诊呼叫系统

|   |             |   |   |     |
|---|-------------|---|---|-----|
| 1 | 诊室虚拟叫号（含硬件） | <p>由客户端软件和对讲器组成，软件安装于医生工作电脑，对讲器桌面放置即可。</p> <p>功能简介：信息查看：支持查看就诊的患者信息，支持按病人状态划分队列。</p> <p>医生叫号：支持实体按键和虚拟按键进行叫号，支持顺序呼叫和指定呼叫。</p> <p>过号重呼：支持针对呼叫后来就诊的患者，重复呼叫或过号处理。</p> <p>呼叫对讲：支持与导诊护士和其他坐诊医生相互呼叫，全双工对讲。</p> <p>一键报警：支持实体按键和虚拟按键一键报警，报警通话内容自动保存。</p> <p>快捷登录：支持自动登录和记住密码功能。</p> <p>软件联动：可以联动医生工作站软件，实现同步登录和同步叫号。</p> | 台 | 5   |
| 2 | 电源线         | RVV3*2.5mm²   | n | 按实际 |
| 3 | 窗口显示单元      | <p>局域网传输，采用15.6英寸液晶显示屏，适用于门诊、体检排队叫号显示，可竖向或横向壁挂挂诊室门口。</p> <p>功能简介：信息显示：支持同步显示叫号信息、候诊信息、诊室名称、医生简介等。</p> <p>语音播报：支持通过内置喇叭播报叫号信息。</p> <p>远程控制：支持接受远程开关机指令和音量调节指令。</p>   | 台 | 5   |

咖啡区背景音乐系统

|   |           |   |   |         |
|---|-----------|---|---|---------|
| 1 | 吸顶音箱      | 定阻15-8Ω<br>局域网传输,嵌入式操作系统,可语音播报。   | 个 | 5       |
| 2 | 语音主机      | 内置语音模块,可根据显示内容播报任意汉字、英文。<br>内置数字功放,20W*20W立体声定阻输出,直接接吸顶式喇叭、音箱;另有“音频输出”接口,可外接功放,驱动吸顶式喇叭、音箱。<br>安装简便,有一个RJ45网络接口,用网线与交换机LAN端任一端口相连;三个点阵屏RJ45总线接口,可用网线连接点阵屏。   | 台 | 1       |
| 3 | 鹅颈话筒      | 1、能实现扩音功能。   | 台 | 14      |
| 4 | 广播系统服务器软件 | 支持对网络设备的注册和管理。<br>音视频代理:支持音视频代理功能,实现设备在跨网段跨路由环境下可视对讲。<br>数据交互:支持与第三方平台对接,实现数据的交互共享。<br>备份还原:支持本地数据库的备份和还原。<br>NTP服务:支持与NTP服务器时间同步,并提供系统时间同步服务。<br>远程升级:支持远程升级软件。   | 套 | 1.00    |
| 5 | 网络服务器     | 处理器:主频2.1GHz、8核、单CPU<br>内存:16GB及以上<br>硬盘:500GB以上SAS或SATA企业级硬盘   | 套 | 1.00    |
| 6 | 广播电缆      | RVVP-2*1.0mm2   | m | 215.00  |
| 7 | 六类非屏蔽双绞线  | 1. Cat. 6 非屏蔽双绞线技术规格<br>2 •带宽: 250MHz 。<br>3 •标准: 符合TIA/EIA 568B, 2-1, ISO/IEC 11801B, 2-1 等技术指标要求。<br>4 •中间带十字架;<br>5 •护套材料:LSZH<br>6 •导体直径: 2AWG<br>7 •护套直径:5.6mm ;<br>8 •防火等级:CM 符合UL 444,UL 认证文件编号E138034<br>9 •特性阻抗: 100W ± 15W ; 1 MHz to 250 MHz<br>10 •传输延迟 最大336 ns/100 m. @ 250 MHz<br>11 •延迟偏差 最大45 ns | m | 8120.00 |
| 8 | 电源线       | RVV-3*2.5mm2   | m | 1650.00 |
| 9 | 薄壁镀锌钢管    | JDG 20   | m | 3044.00 |

### 主要设备材料表



中泰恒科工程设计有限公司  
Zhongtai Hengke Engineering Design Co., Ltd


|           |                                |     |
|-----------|--------------------------------|-----|
| 工程设计出图专用章 |                                |     |
| 项目 名称     | 中山大学附属第一医院广西医院门诊<br>三楼公共区域改造项目 |     |
| 子项 名称     |                                |     |
| 建设 单位     | 中山大学附属第一医院广西医院                 |     |
| 图 名       | 智能系统图及材料表                      |     |
| 图 别       | 电 施                            |     |
| 图 号       | ZS-02                          |     |
| 修改版本号     | 第1.0版                          |     |
| 日 期       | 2023.12                        |     |
| 制 图       | 周玉梅                            | 周玉梅 |
| 设 计       | 周玉梅                            |     |
| 专业负责人     | 王 研                            | 王研  |
| 项目负责人     | 卢雪莹                            | 卢雪莹 |
| 专业校对人     | 王 研                            | 王研  |
| 审 核 人     | 王 研                            | 王研  |
| 审 定 人     | 陈彩飞                            | 陈彩飞 |
| 设 计 号     | zt-04                          |     |



中泰恒科工程设计有限公司

建筑工程行业乙级设计证书号: A352013854  
市政工程专业乙级设计证书号: A352013854  
风景园林专项乙级设计证书号: A352013854

|    |     |    |     |    |     |    |     |    |     |    |
|----|-----|----|-----|----|-----|----|-----|----|-----|----|
| 会签 | 专业  | 日期 | 专业  | 日期 | 专业  | 日期 | 专业  | 日期 | 专业  | 日期 |
| 会签 | 建筑  |    | 建筑  |    | 建筑  |    | 建筑  |    | 建筑  |    |
| 会签 | 结构  |    | 结构  |    | 结构  |    | 结构  |    | 结构  |    |
| 会签 | 给排水 |    | 给排水 |    | 给排水 |    | 给排水 |    | 给排水 |    |
| 会签 | 电气  |    | 电气  |    | 电气  |    | 电气  |    | 电气  |    |
| 会签 | 暖通  |    | 暖通  |    | 暖通  |    | 暖通  |    | 暖通  |    |
| 会签 | 空调  |    | 空调  |    | 空调  |    | 空调  |    | 空调  |    |
| 会签 | 弱电  |    | 弱电  |    | 弱电  |    | 弱电  |    | 弱电  |    |
| 会签 | 照明  |    | 照明  |    | 照明  |    | 照明  |    | 照明  |    |
| 会签 | 其他  |    | 其他  |    | 其他  |    | 其他  |    | 其他  |    |

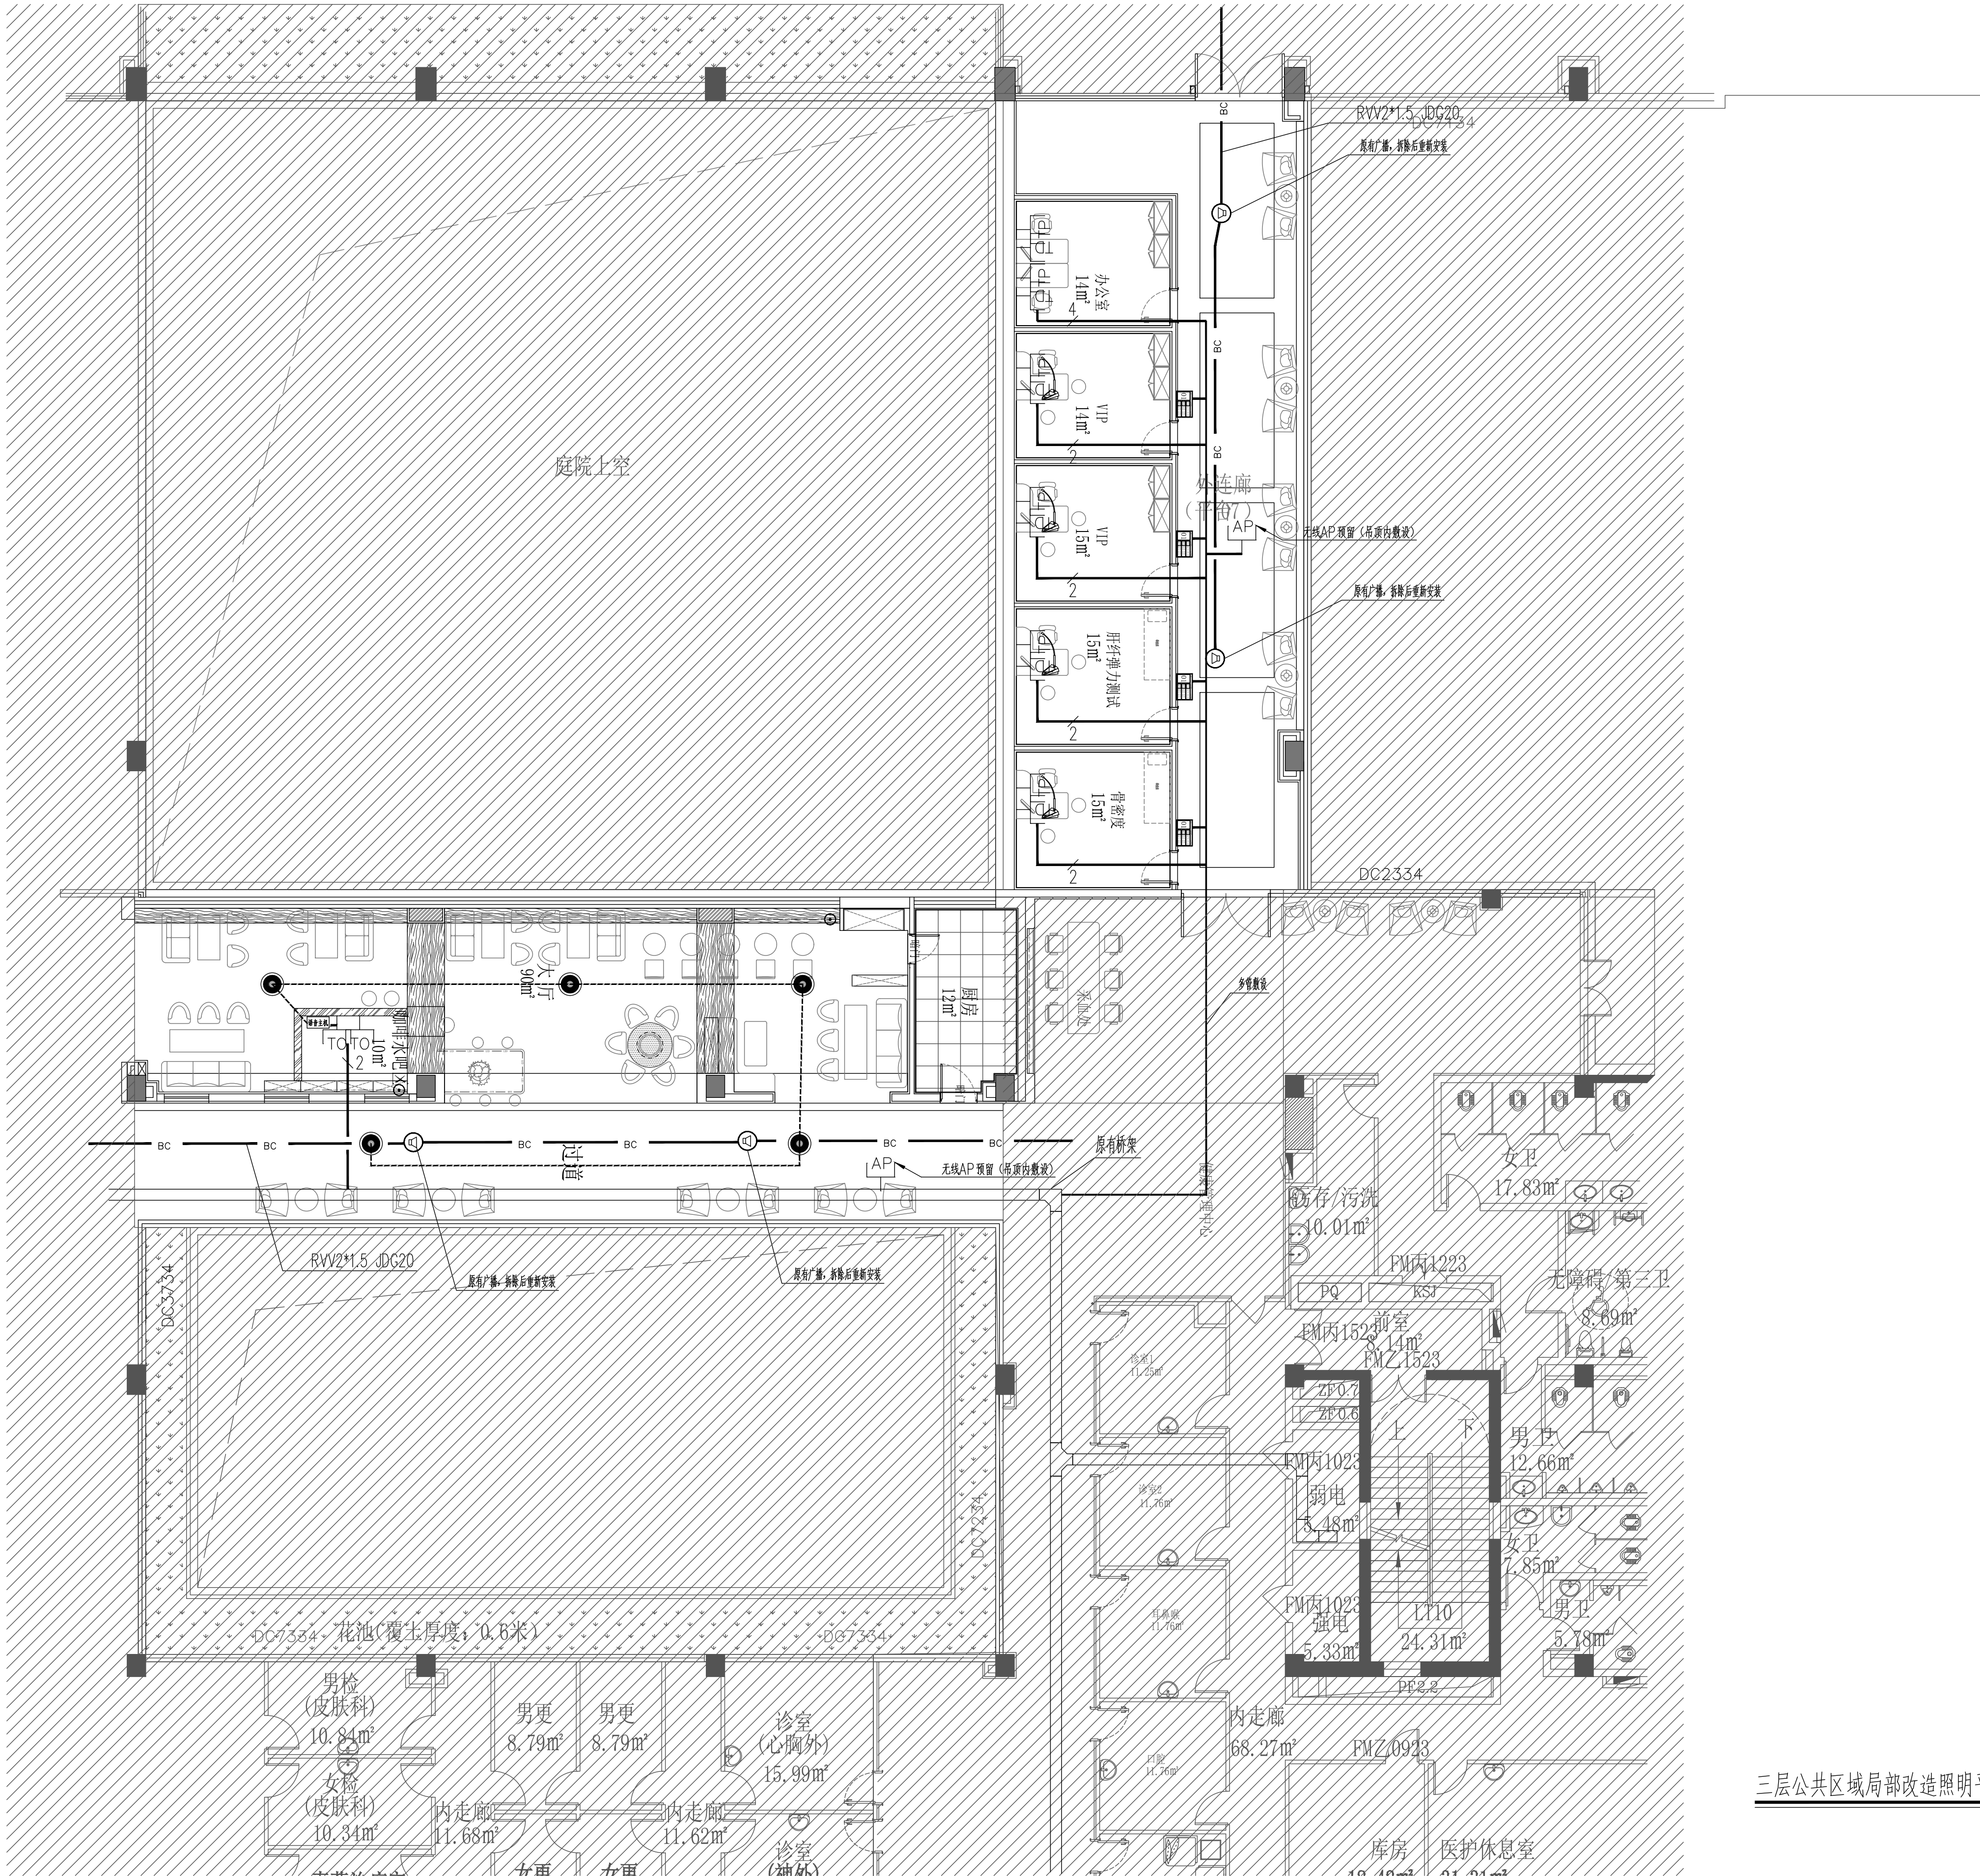

三层公共区域局部改造照明平面图 1:100



中泰恒科工程设计有限公司  
Zhongtai Hengke Engineering Design Co., Ltd

注册章

工程设计出图专用章

|       |                                |
|-------|--------------------------------|
| 项目 名称 | 中山大学附属第一医院广西医院门诊<br>三楼公共区域改造项目 |
| 子项 名称 |                                |
| 建设 单位 | 中山大学附属第一医院广西医院                 |
| 图 名   | 三层公共区域局部改造智能平面图                |
| 图 别   | 电 施                            |
| 图 号   | ZS-03                          |
| 修改版本号 | 第1.0版                          |
| 日 期   | 2023.12                        |
| 制 图   | 周玉梅                            |
| 设 计   | 周玉梅                            |
| 专业负责人 | 王 研                            |
| 项目负责人 | 卢雪莹                            |
| 专业校对  | 王 研                            |
| 审 核 人 | 王 研                            |
| 审 定 人 | 陈彩飞                            |
| 设 计 号 | zt-04                          |



中泰恒科工程设计有限公司

建筑工程行业乙级设计证书号: A352013854  
市政工程行业乙级设计证书号: A352013854  
风景园林专项乙级设计证书号: A352013854