

中山大学附属第一医院广西医院门诊三楼公共区域改造项目

施工图设计文件

(给排水专业)

建设单位：中山大学附属第一医院广西医院

设计号：zt-04

专业：给排水



中泰恒科工程设计有限公司

建筑行业乙级设计证书号：A352013854

市政工程行业乙级设计证书号：A352013854

风景园林专项乙级设计证书号：A352013854

2023 年 12 月

序号	图 纸 名 称	图 号	规 格	附 注
1	给排水目录	ZS-S-01	A4	
2	给排水设计说明以及给排水主要设备器材表	ZS-S-001	A1	
3	三层公共区域局部改造给水平面图	ZS-S-101	A1	
4	三层公共区域局部改造排水平面图	ZS-S-102	A1	
5				
6				
 中泰恒科工程设计有限公司						建设单位	中山大学附属第一医院广西医院	设计号	zt-04
						工程名称	中山大学附属第一医院广西医院门诊 三楼公共区域改造项目	日 期	2023. 12
设 计	曹乐乐		项目负责	卢雪莹		子项名称		图 别	水施
校 对	董少兵		审 核	董少兵		图纸目录		图 号	ZS-S-01
专业负责	董少兵		审 定	陈彩飞				第1 页 共1 页	
								修改版本	



中泰恒科工程设计有限公司
Zhongtai Hengke Engineering Design Co., Ltd


注册章


工程设计出图专用章

项目 名称	中山大学附属第一医院广西医院门诊 三楼公共区域改造项目	
子项 名称		
建设 单位	中山大学附属第一医院广西医院	
图 名	三层公共区域局部改造给水平面图	
图 别	水 施	
图 号	ZS-S-101	
修改版本号	第1.0版	
日 期	2023.12	
制 图	曹乐乐	曹乐乐
设 计	曹乐乐	曹乐乐
专业负责人	董少兵	董少兵
项目负责人	卢雪莹	卢雪莹
专业校对	董少兵	董少兵
审 核 人	董少兵	董少兵
审 定 人	陈彩飞	陈彩飞
设 计 号	zt-04	



中泰恒科工程设计有限公司
建筑行业乙级设计证书号: A352013854
市政行业乙级设计证书号: A352013854
风景园林专项乙级设计证书号: A352013854

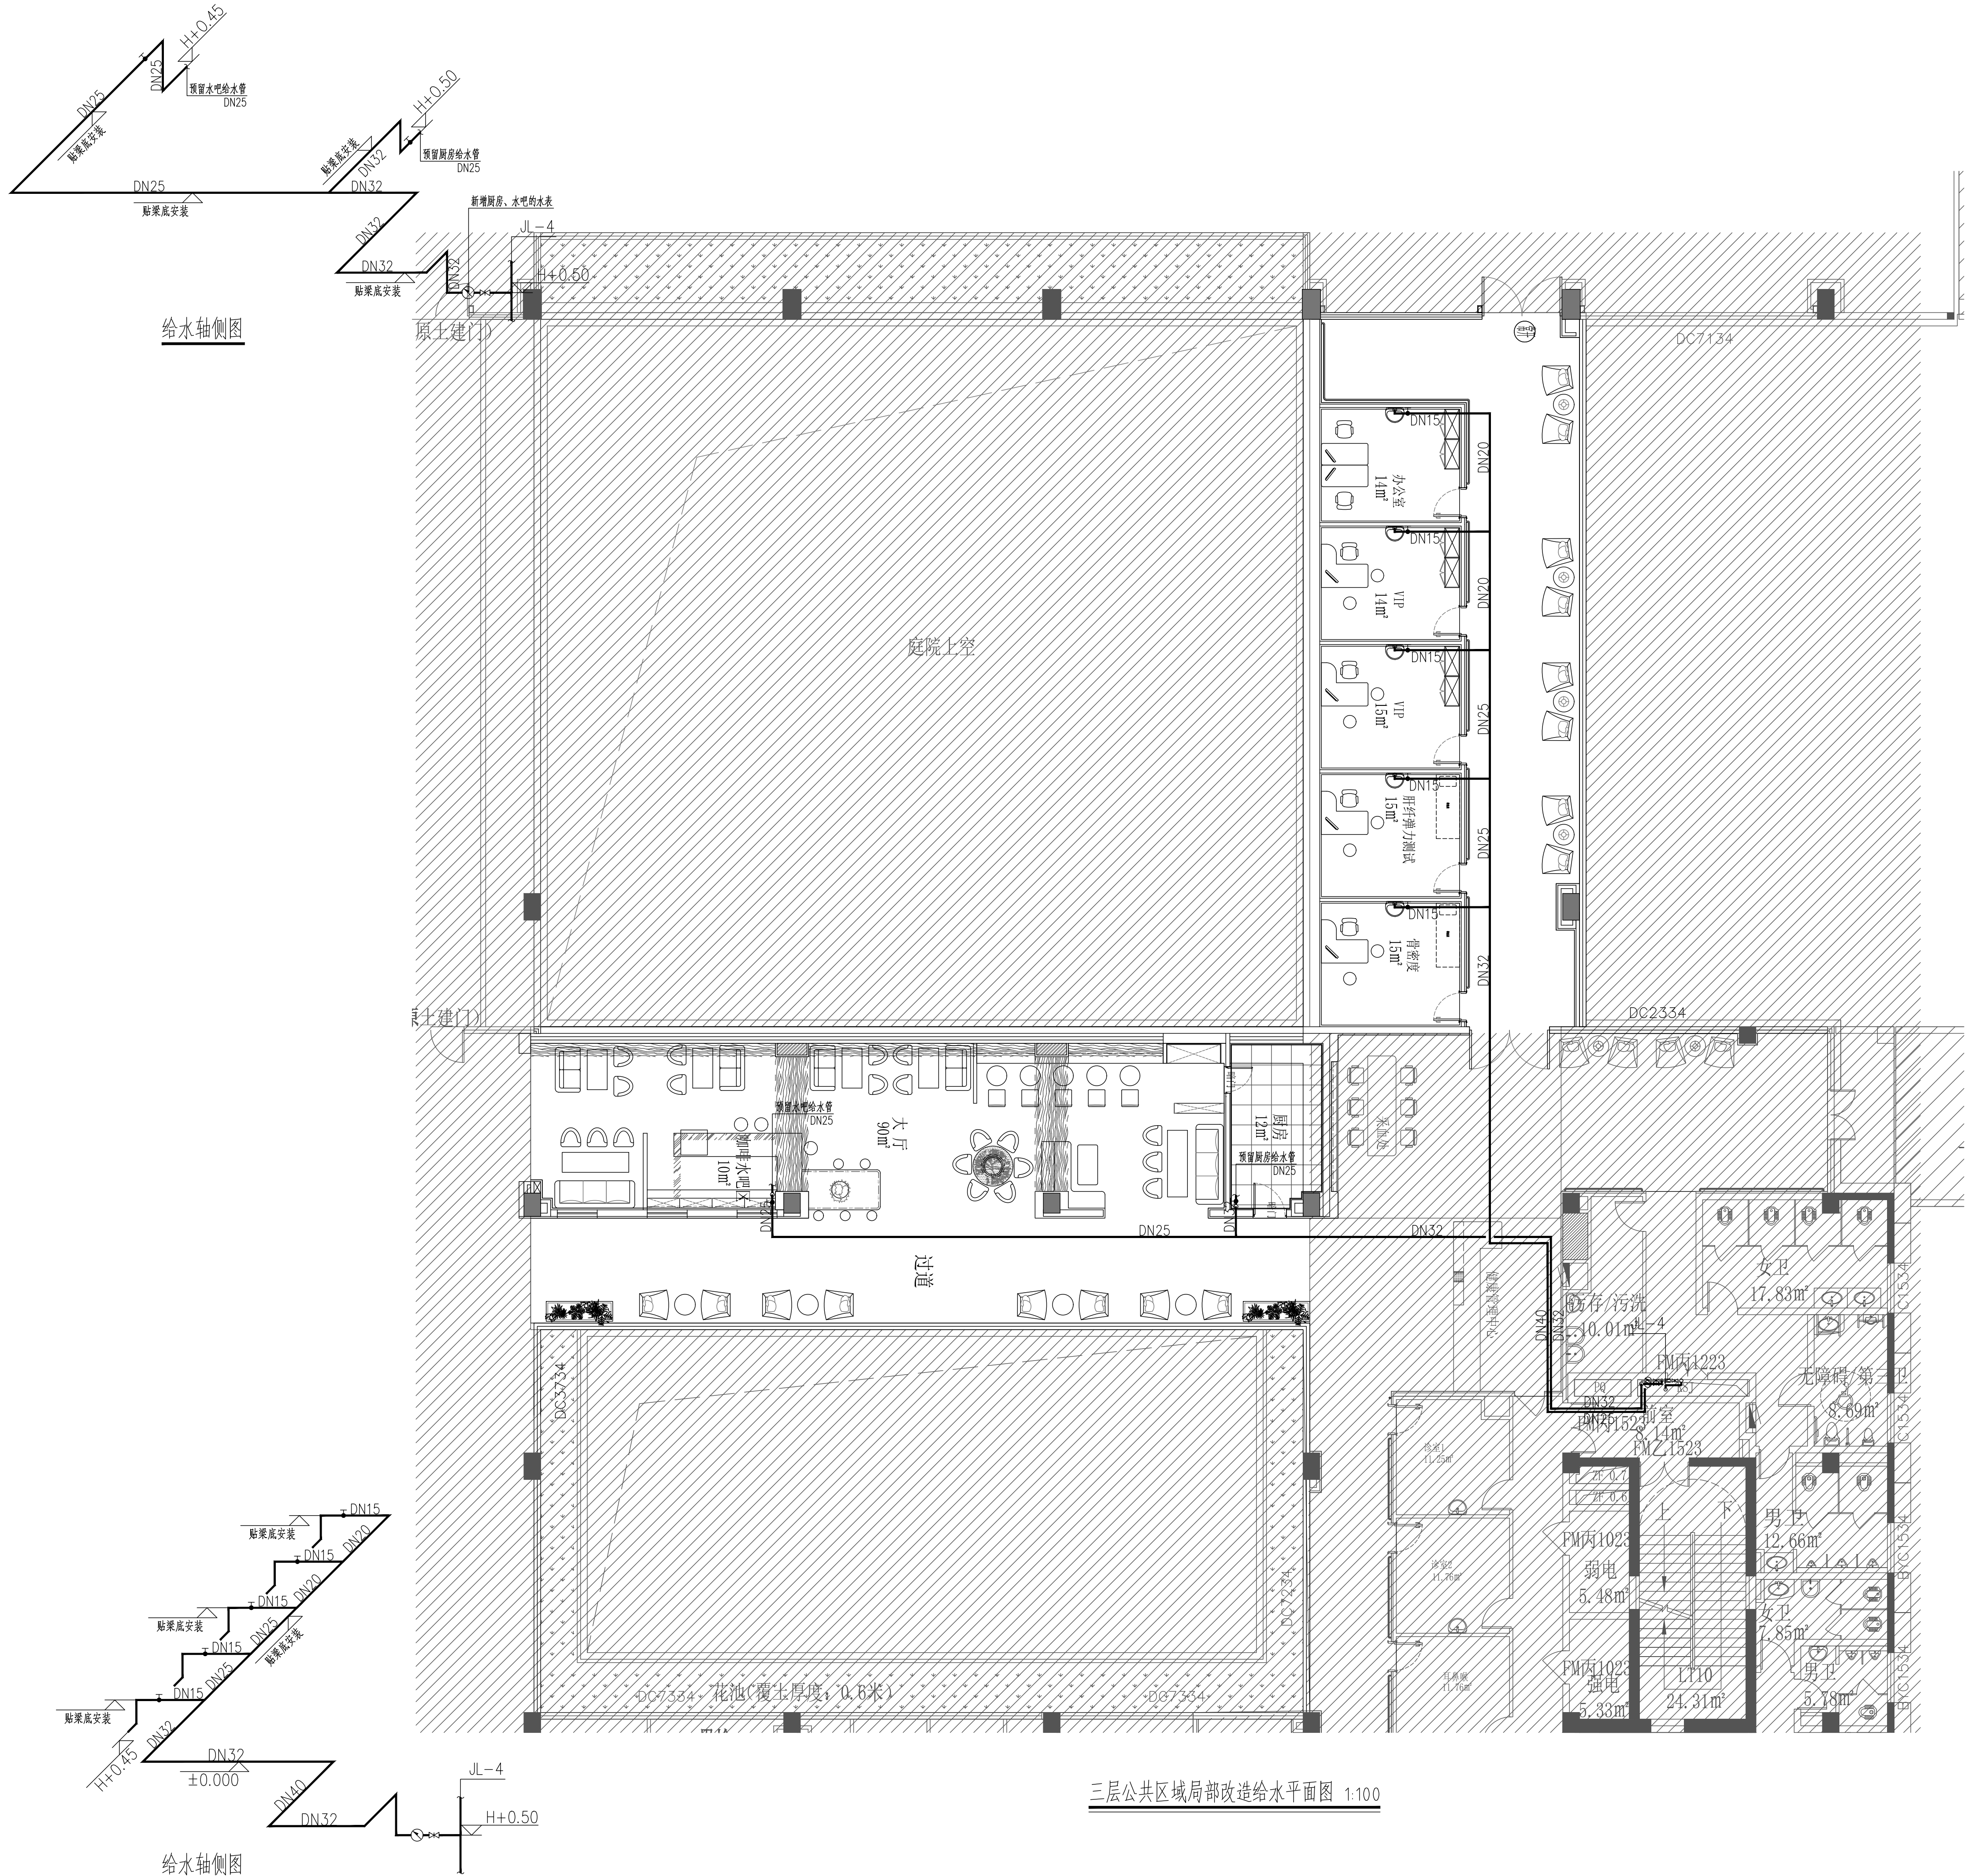

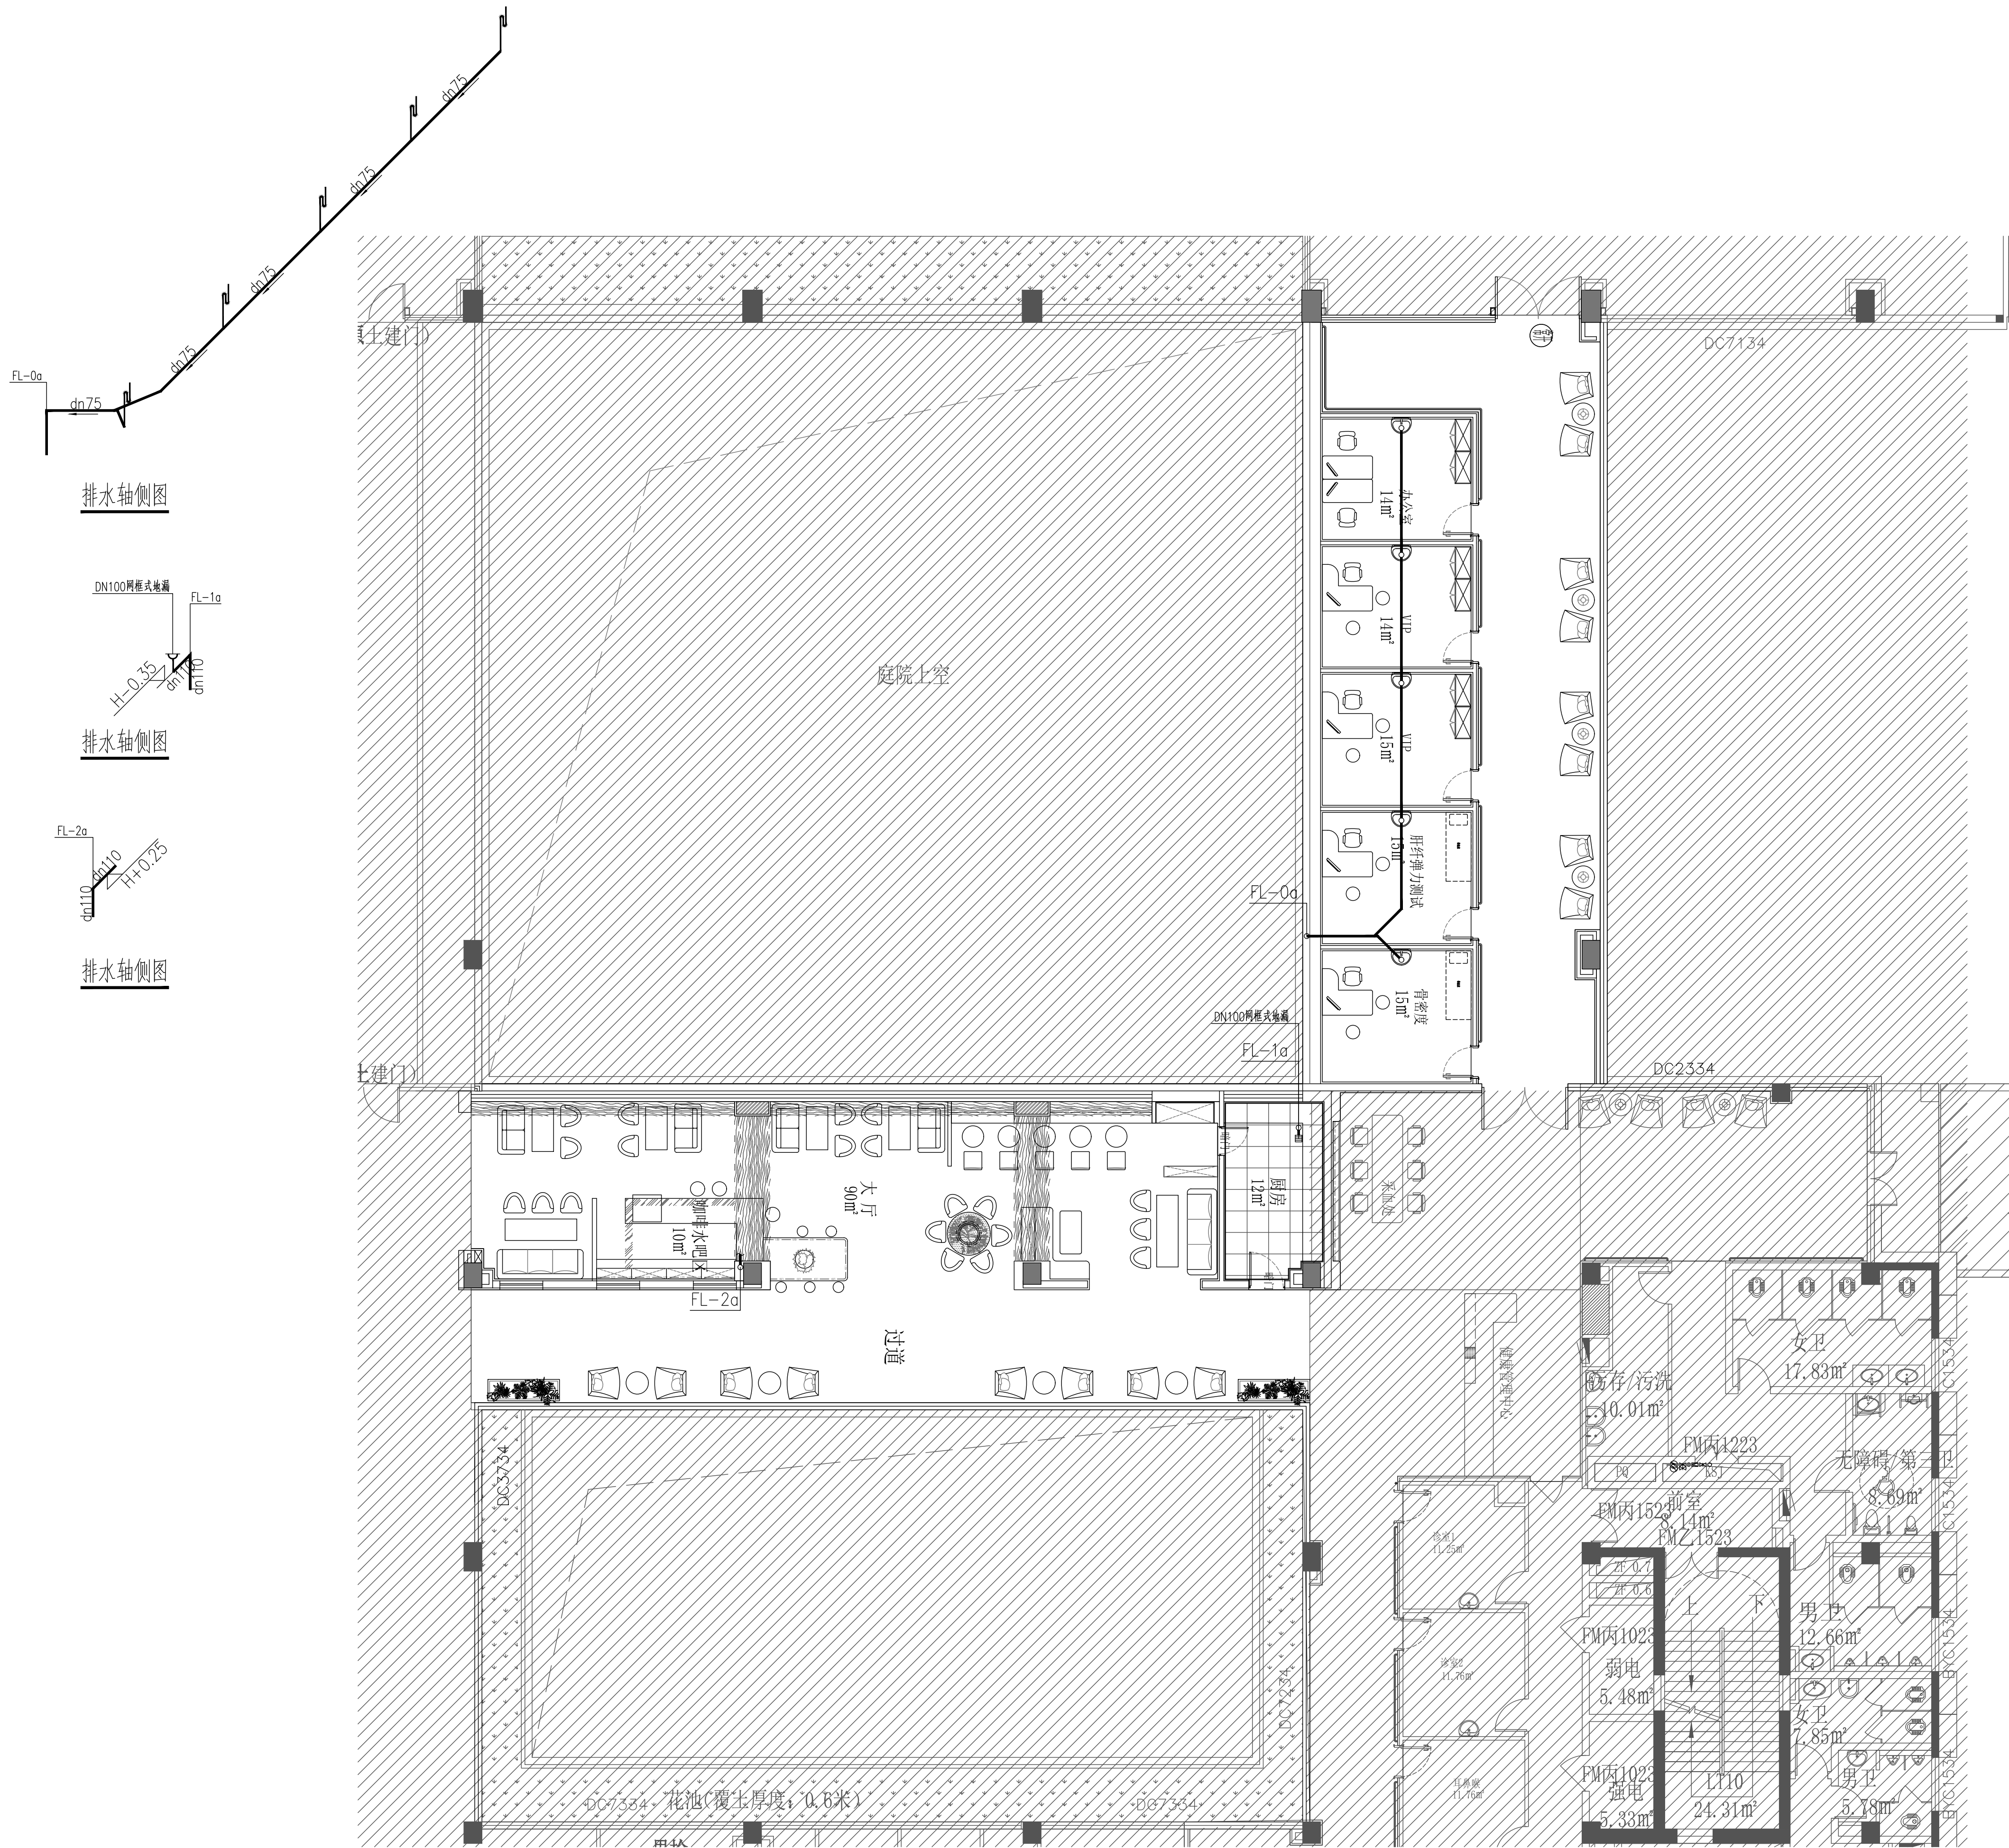[illegible]

三层公共区域局部改造排水平面图 1:100



中泰恒科工程设计有限公司
Zhongtai Hengke Engineering Design Co., Ltd

注册章

工程设计出图专用章

项目 名称	中山大学附属第一医院广西医院门诊 三楼公共区域改造项目
-------	--------------------------------

子项 名称	
建设 单位	中山大学附属第一医院广西医院

图 名	三层公共区域局部改造给水平面图
-----	-----------------

图	别	水 施
---	---	-----

图 号 ZS-S-102

修改版本号	第1.0版
-------	-------

日期 2023.12

制 图	曹乐乐	校 对
-----	-----	-----

设计	曹乐乐	曹乐乐
----	-----	-----


专业负责人	董少兵	
-------	-----	---

项目负责人	卢雪莹	卢雪莹
-------	-----	-----

专业校对	重少兵	重少兵

申 核 人	重少共	重少共
主 办 人	陈彩飞	陈彩飞

设计号	zt-04
-----	-------

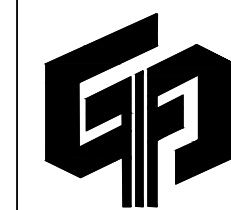

中泰恒科工程设计有限公司

建筑工程行业乙级设计证书号: A352013854
市政工程专业乙级设计证书号: A352013854
风景园林专项乙级设计证书号: A352013854

电子文件名: 图纸版权属设计单位所有, 未经许可, 外人及外单位不得翻印复制作为其他工程之用, 所有图纸未经图审公司盖章不得用于施工。